





SAMPYKKT
24. FEB. 2011
af byggnáttíð Rangaþings bs.

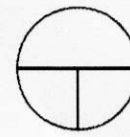



SNID
MKV.1:100

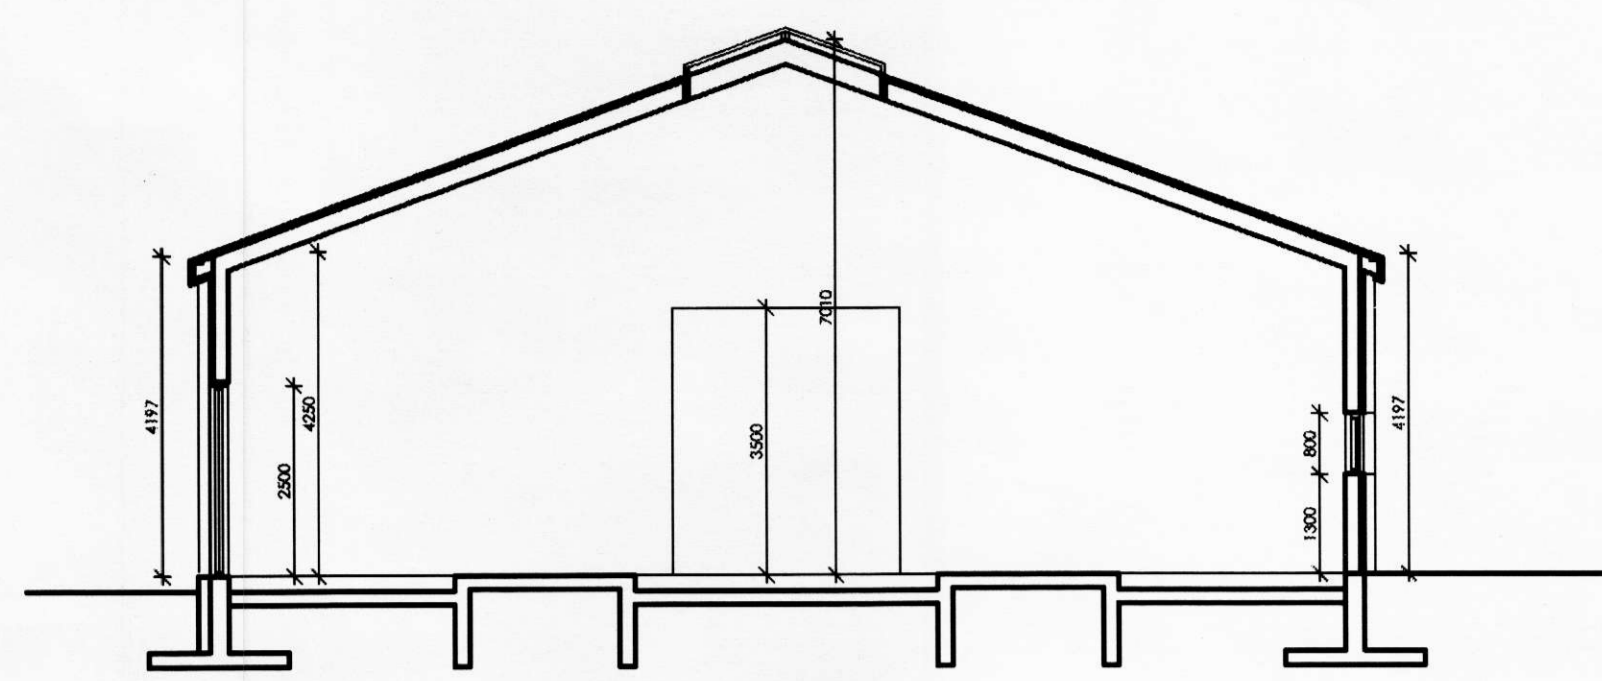



ÚTLIT VESTUR
MKV.1:100

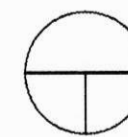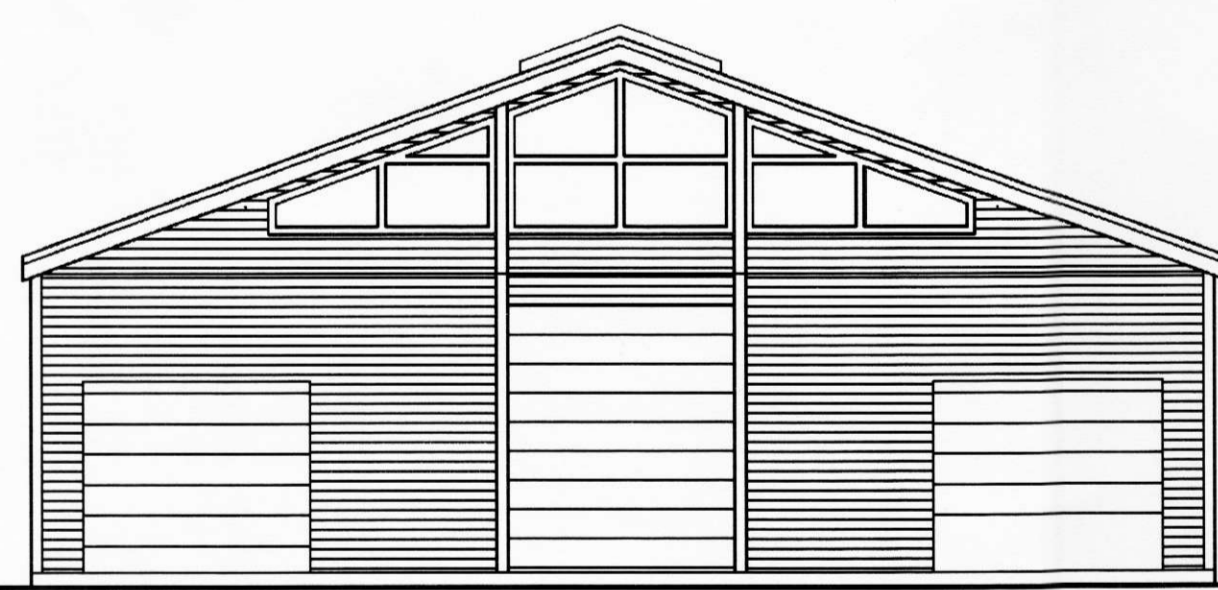

ÚTLIT SUDUR
MKV.1:100

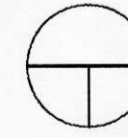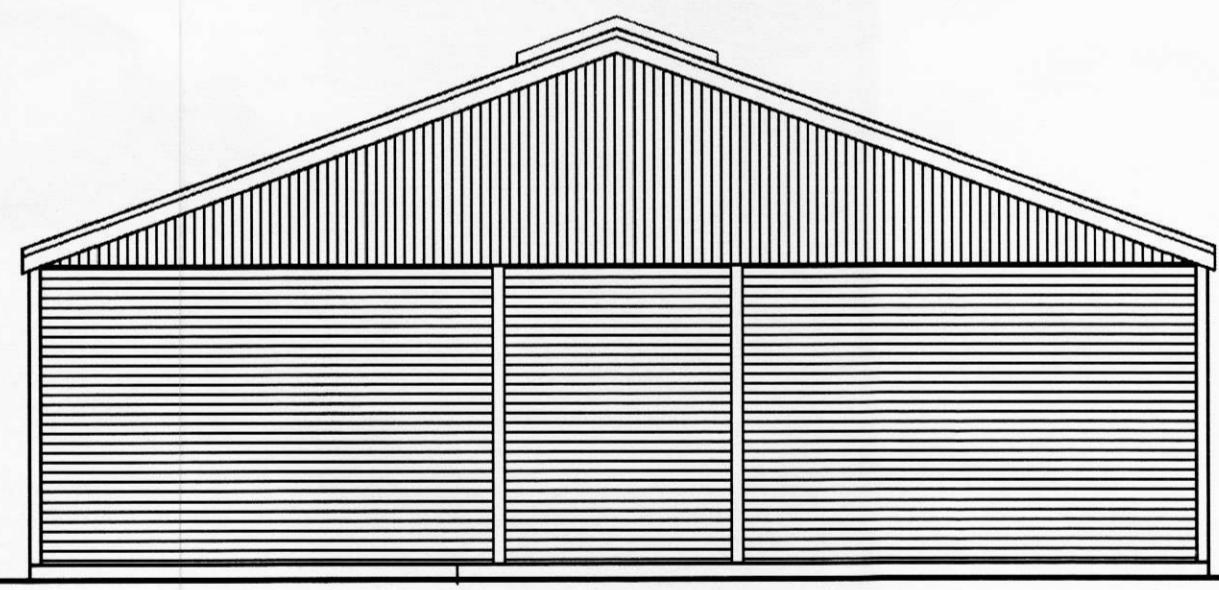

ÚTLIT NORÐUR
MKV.1:100

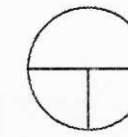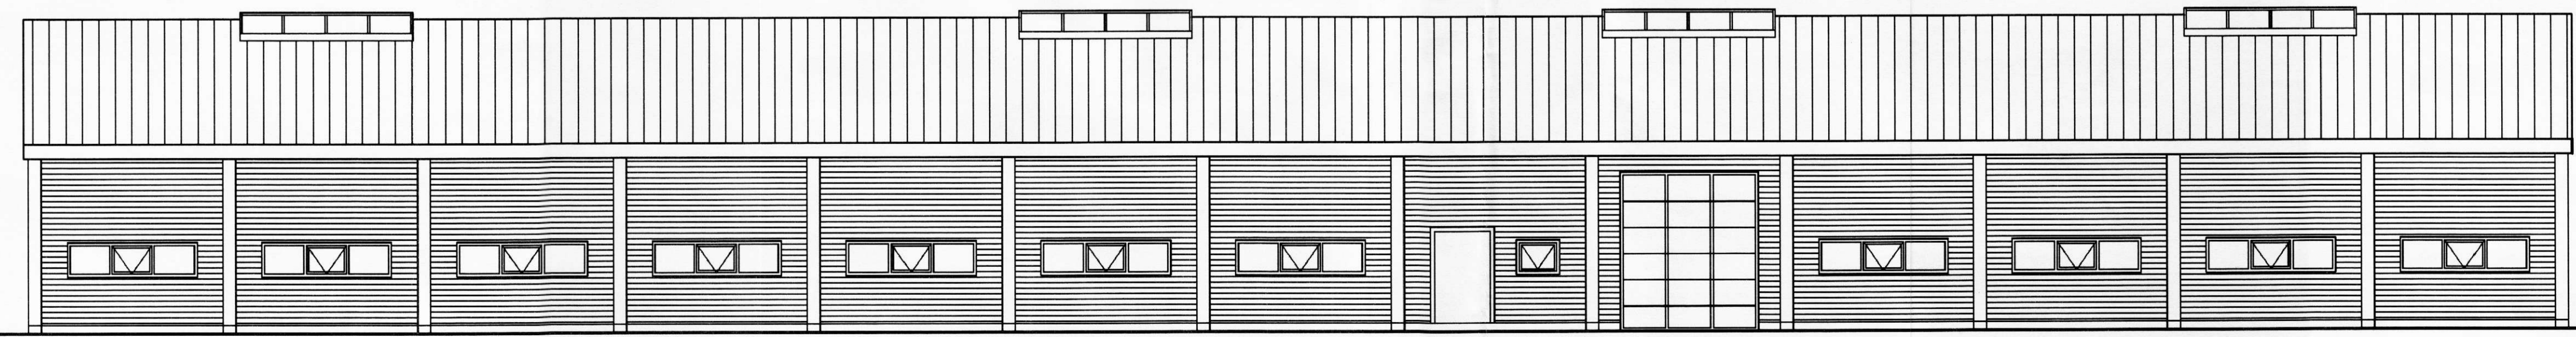

ÚTLIT AUSTUR
MKV.1:100

BR.	HVERJU BREYTT	DAGS.

MÁL ERU Í MILLIMETURUM, NEMA ANNARS SÉ GETIÐ EF MISRÆMI EÐA MÁLVILLUR FINNST Á TEIKNINGUM BER AÐ TILKYNNNA ÞAÐ TIL ARKFORM AN TAFAR. ÞESSI TEIKNING FELLUR UNDIR HÖFUNÐARÉTTARLÖG

LYKILMYND

ARKFORM®
ARKITEKTASTOFA

TGM RÁÐGJÖF
SÍMI: 552 1116
552 1199
FAX: 552 1140
KT: 430985-1479
NETF: arkform@arkform.is

VERKHETI: KRÓKUR
ÁSAHREPPI
HESTHÚS

VERKNÚMÉR: 1102

ATRÍÐI: SNID OG ÚTLIT

HANNAÐ:	GM	TEIKNAD	GM, SRG
SKRÁ NR.	1102A1901.dwg	YFIRFARID	GM, SRG
MKV.	1:100	VERK NR.	01102
DAGS.	21.02.2011	DAGS.AÐALT.	21.02.2011

TEIKN.NR. 19-02 RÁÐNR. 00 ENDURSK. 0

MAGNÚS INGI INGVARSSON
BYGGINGAFRÆÐINGUR BFI
KT. 290734-2159

GUÐJÓN MAGNÚSSON
ARKITEKT FAL FSSA
KT. 250456-4339