
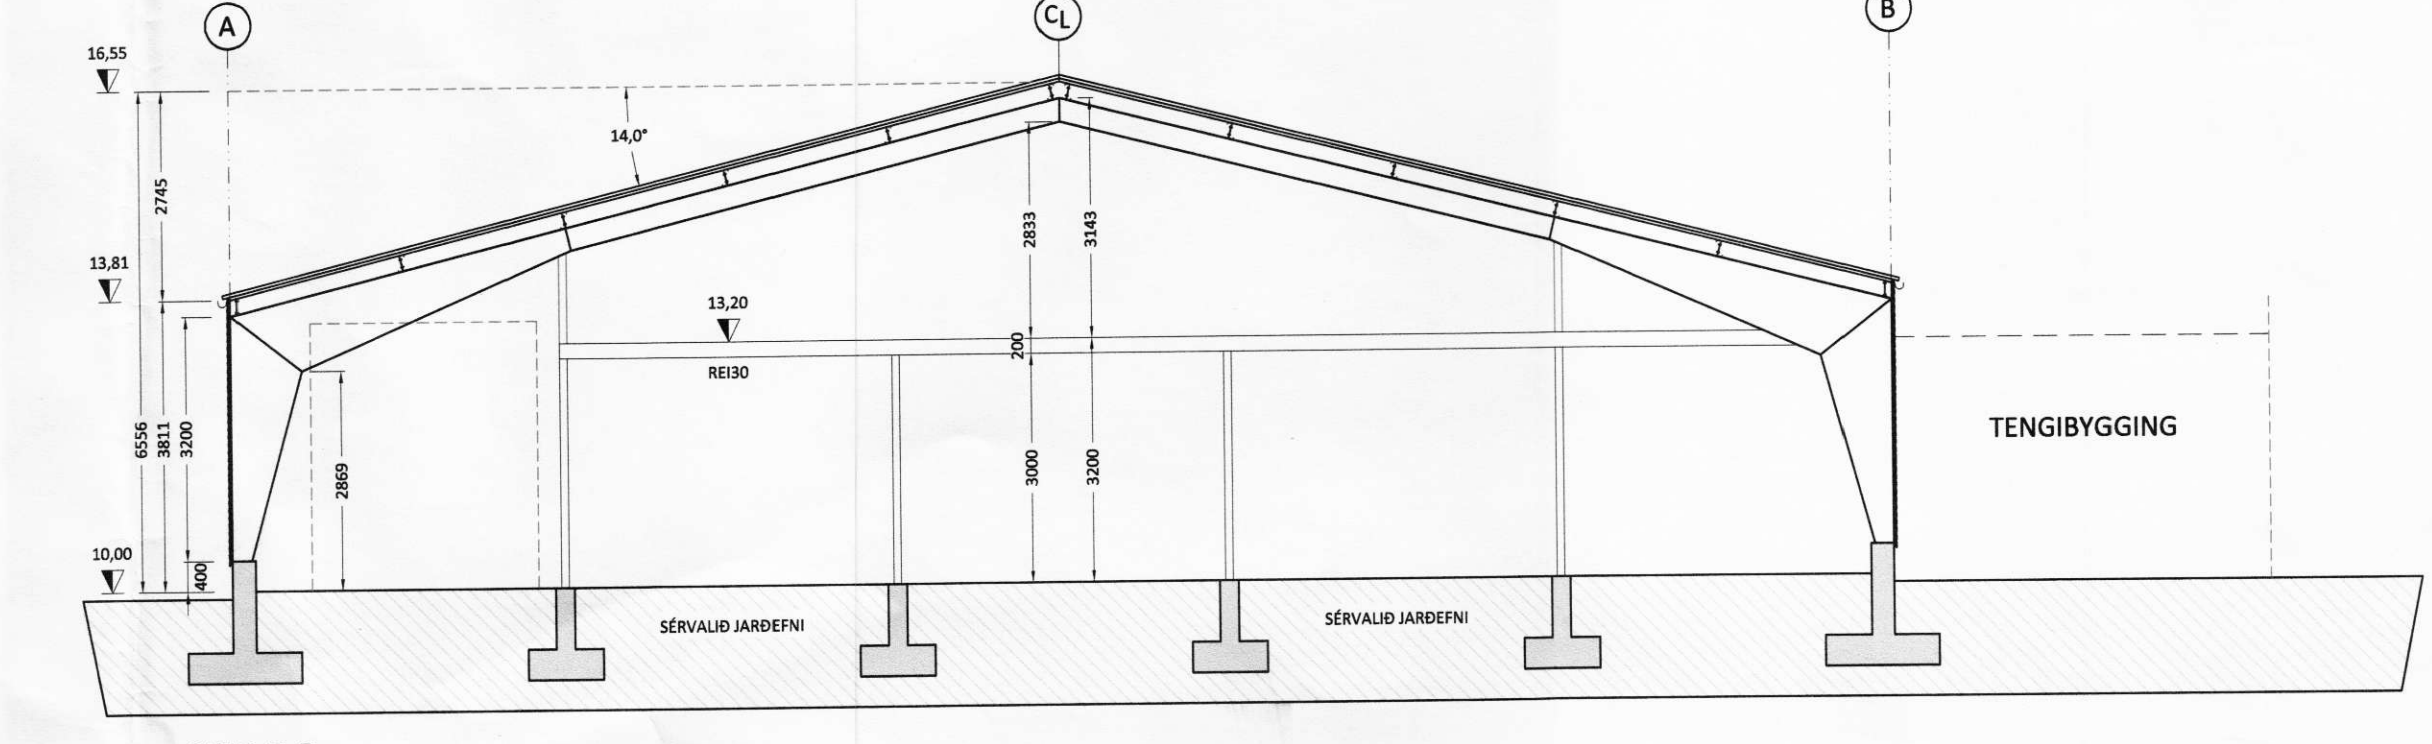
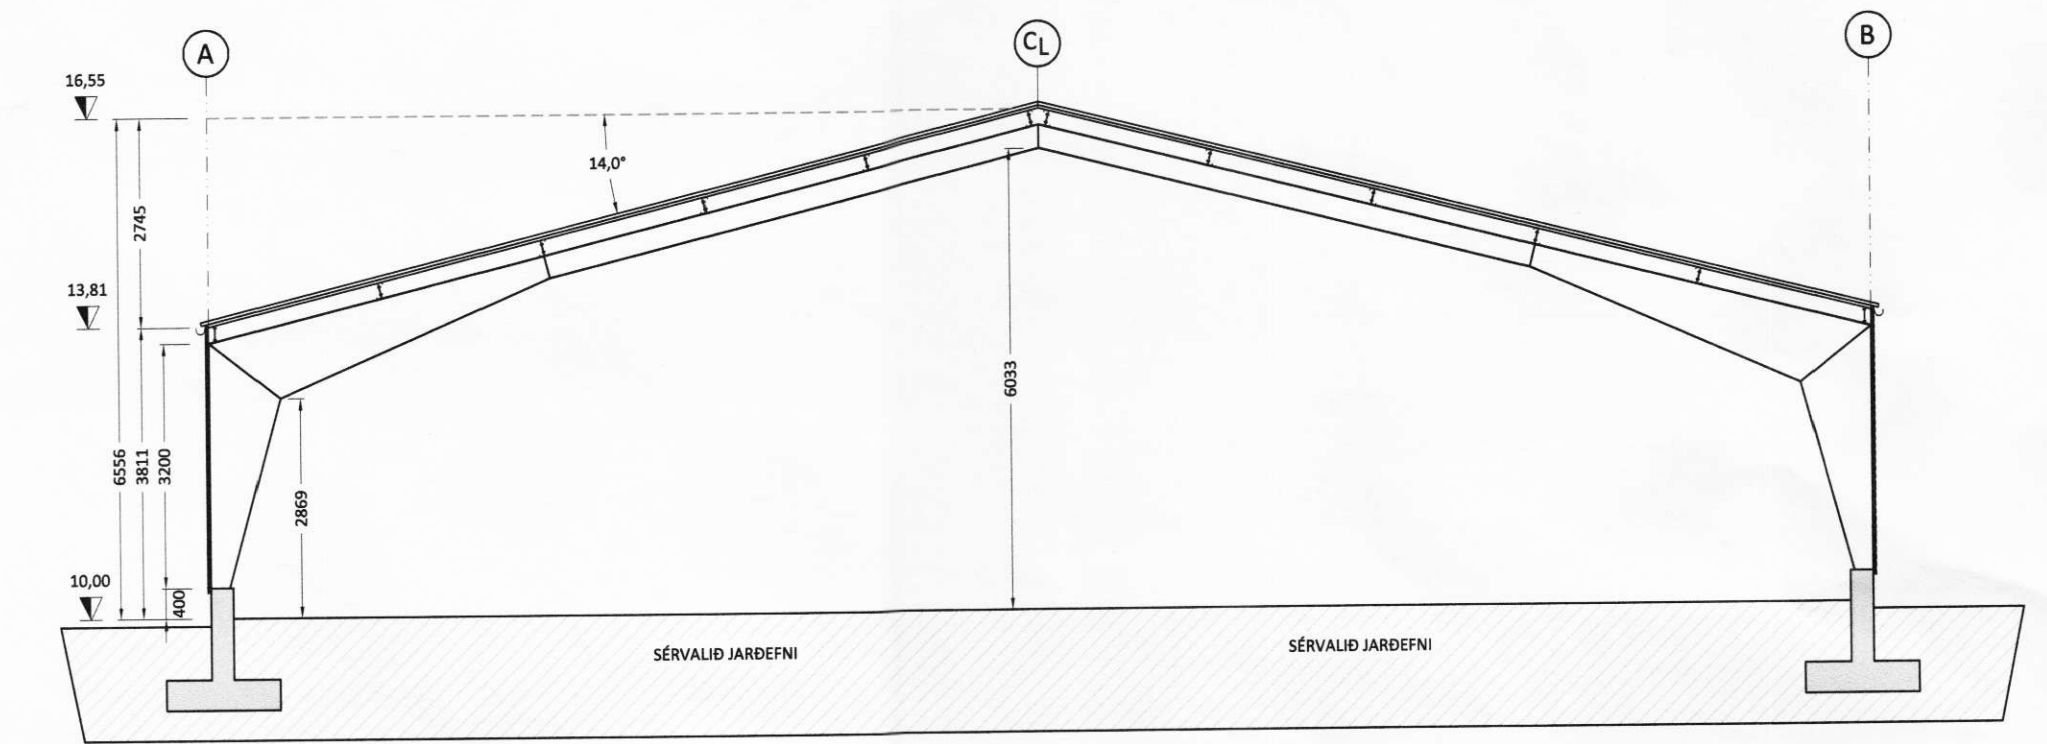


02 - 01.01  
Tengibygging

03 - 01.01  
Reiðskemma  
1.277,5 m<sup>2</sup>  
GK: 10,00  
(ekki raunkóti)

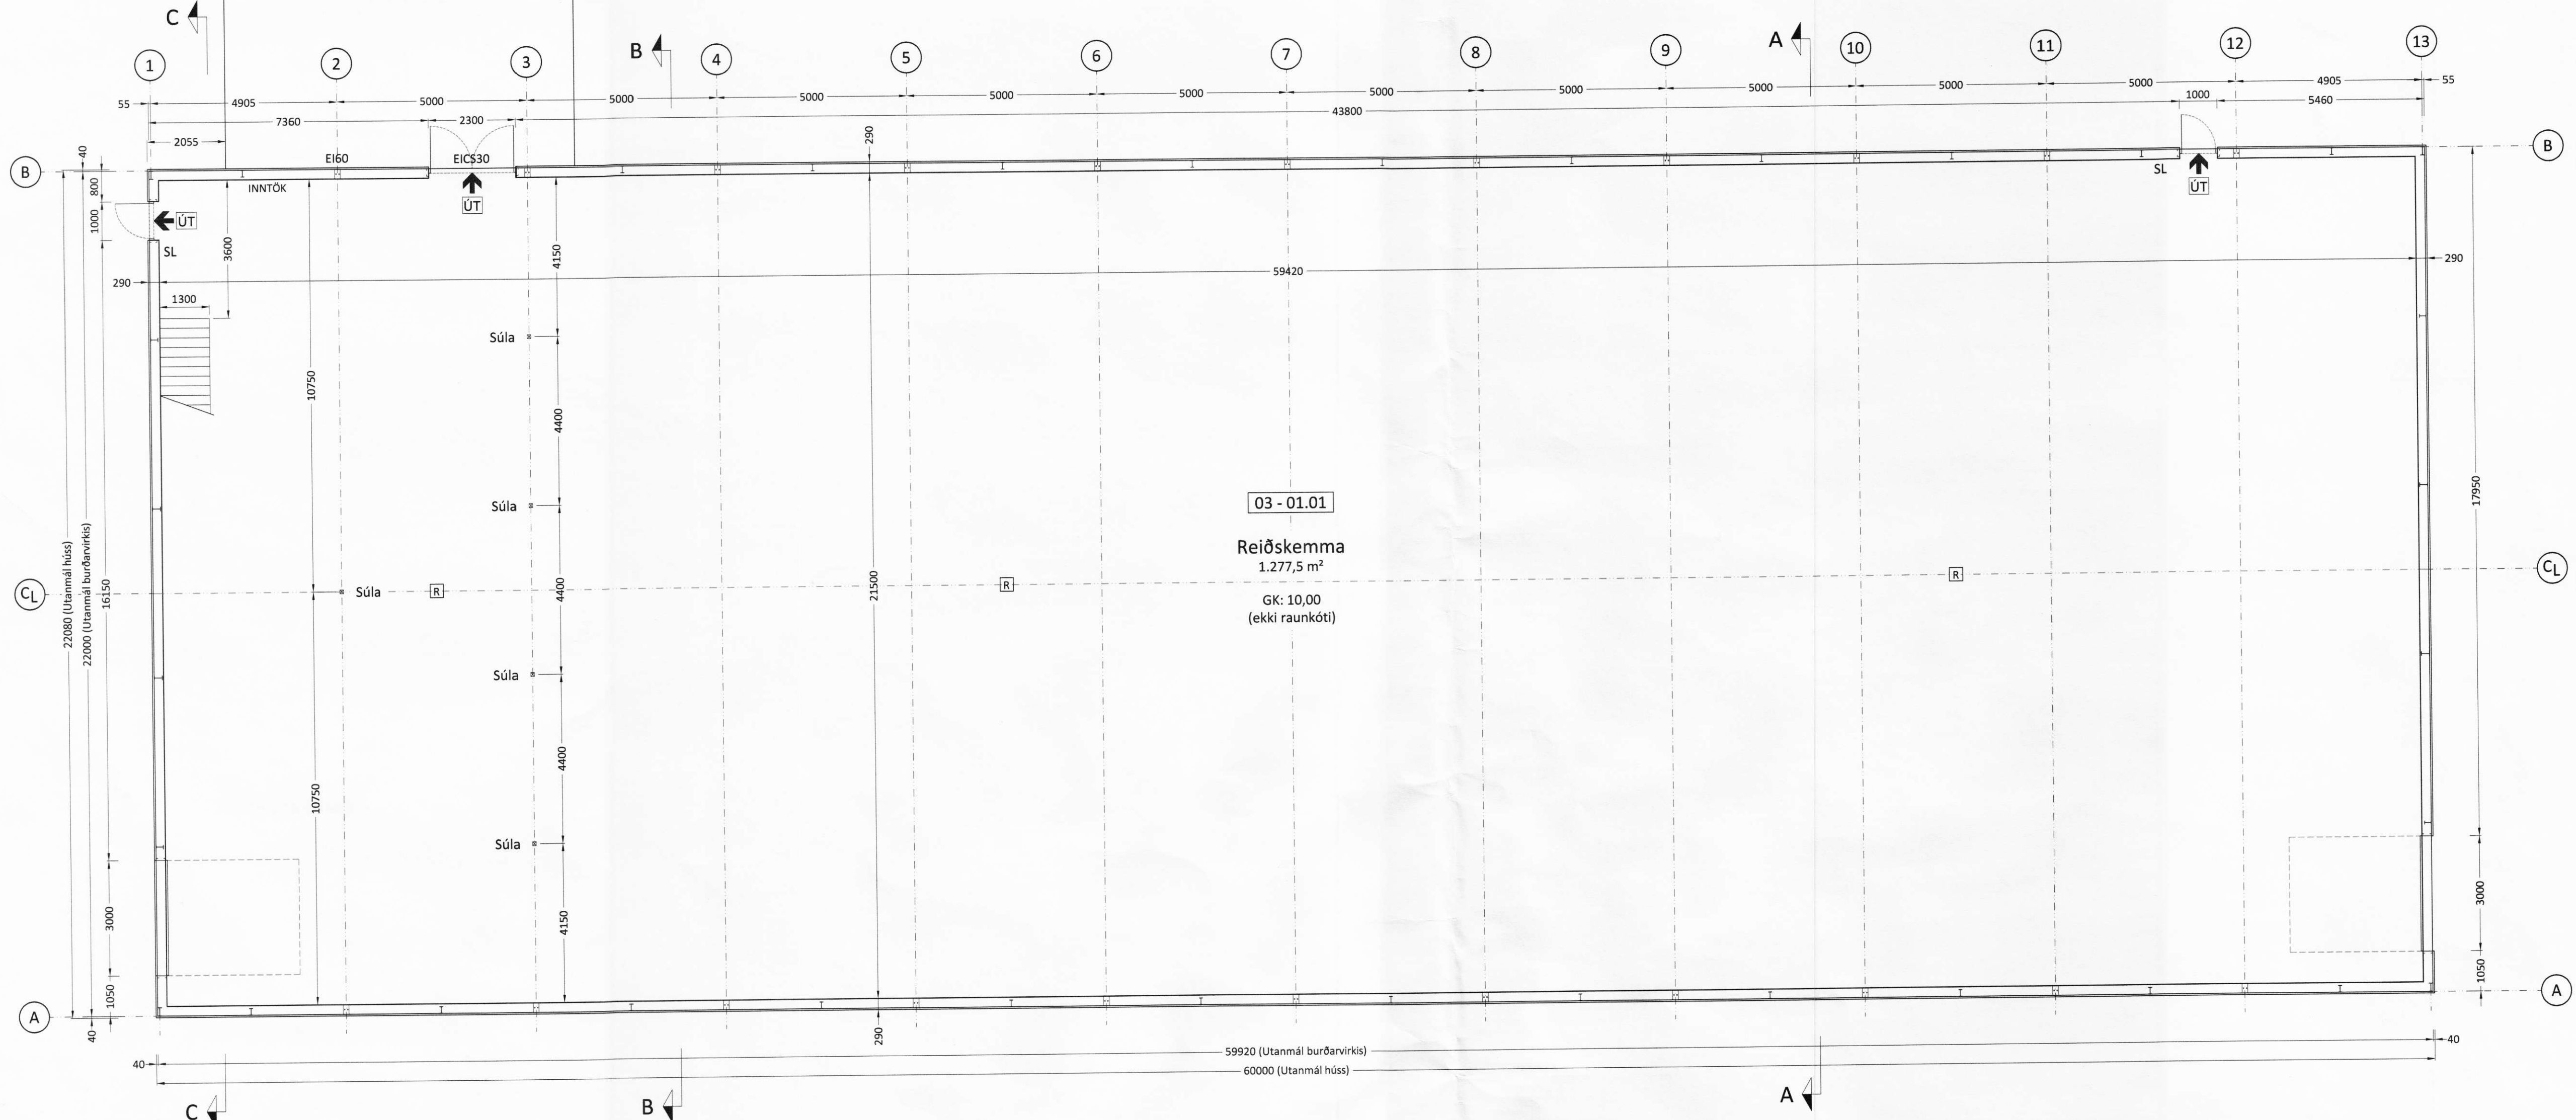

- TÁKN Á TEIKNINGUM:
- [R] Reykskynjari
  - SL Slökkvítæki
  - BO Björgunarop
  - LR Loftræsing
  - FS Fellistigi
  - GK Gólfkótar
  - GN Gólfniðurfall
  - GSN Gegnumstreymisniðurfall
  - 01 - 01.01 Matshluta og noteininganúmer
  - ← Rýmingarátt björgunaropa
  - ← ÚT Rýmingarleið og neydarlýsing
  - ▽ 0.00 Hæðarkótar

### HYSI-MERKÚR

Út 21.02.11 GRG Frumútgáfa  
Útgáfa: Dagsetn: Af: Skýring:

**CEDRUS EHF.**  
TEIKNI- OG VERKFRÆÐIÞJÓNUMSTA  
MÍÐTUN 20, 800 SELFÓSS. S: 482-1166  
WWW.CEDRUS.IS SIMNET.LIS S: 863-3004

KRÓKUR, Ásahreppi  
851 Hellu  
Reiðskemma, mhl. 03  
Teiknúmer:  
**100-01**

Áðaluppdrættir:  
Grunnmynd og snið  
Mælikvarði:  
1:100

Hannað: Gísli Rafn Gylfason | Teiknað: Gísli Rafn Gylfason  
Dagsetning: 21.02.2011 | Verknúmer: 11 005 | Frumstærð: A1  
Ábyrgðarm. og réttahafi: Björgvín Viglundsson 040546-2009