
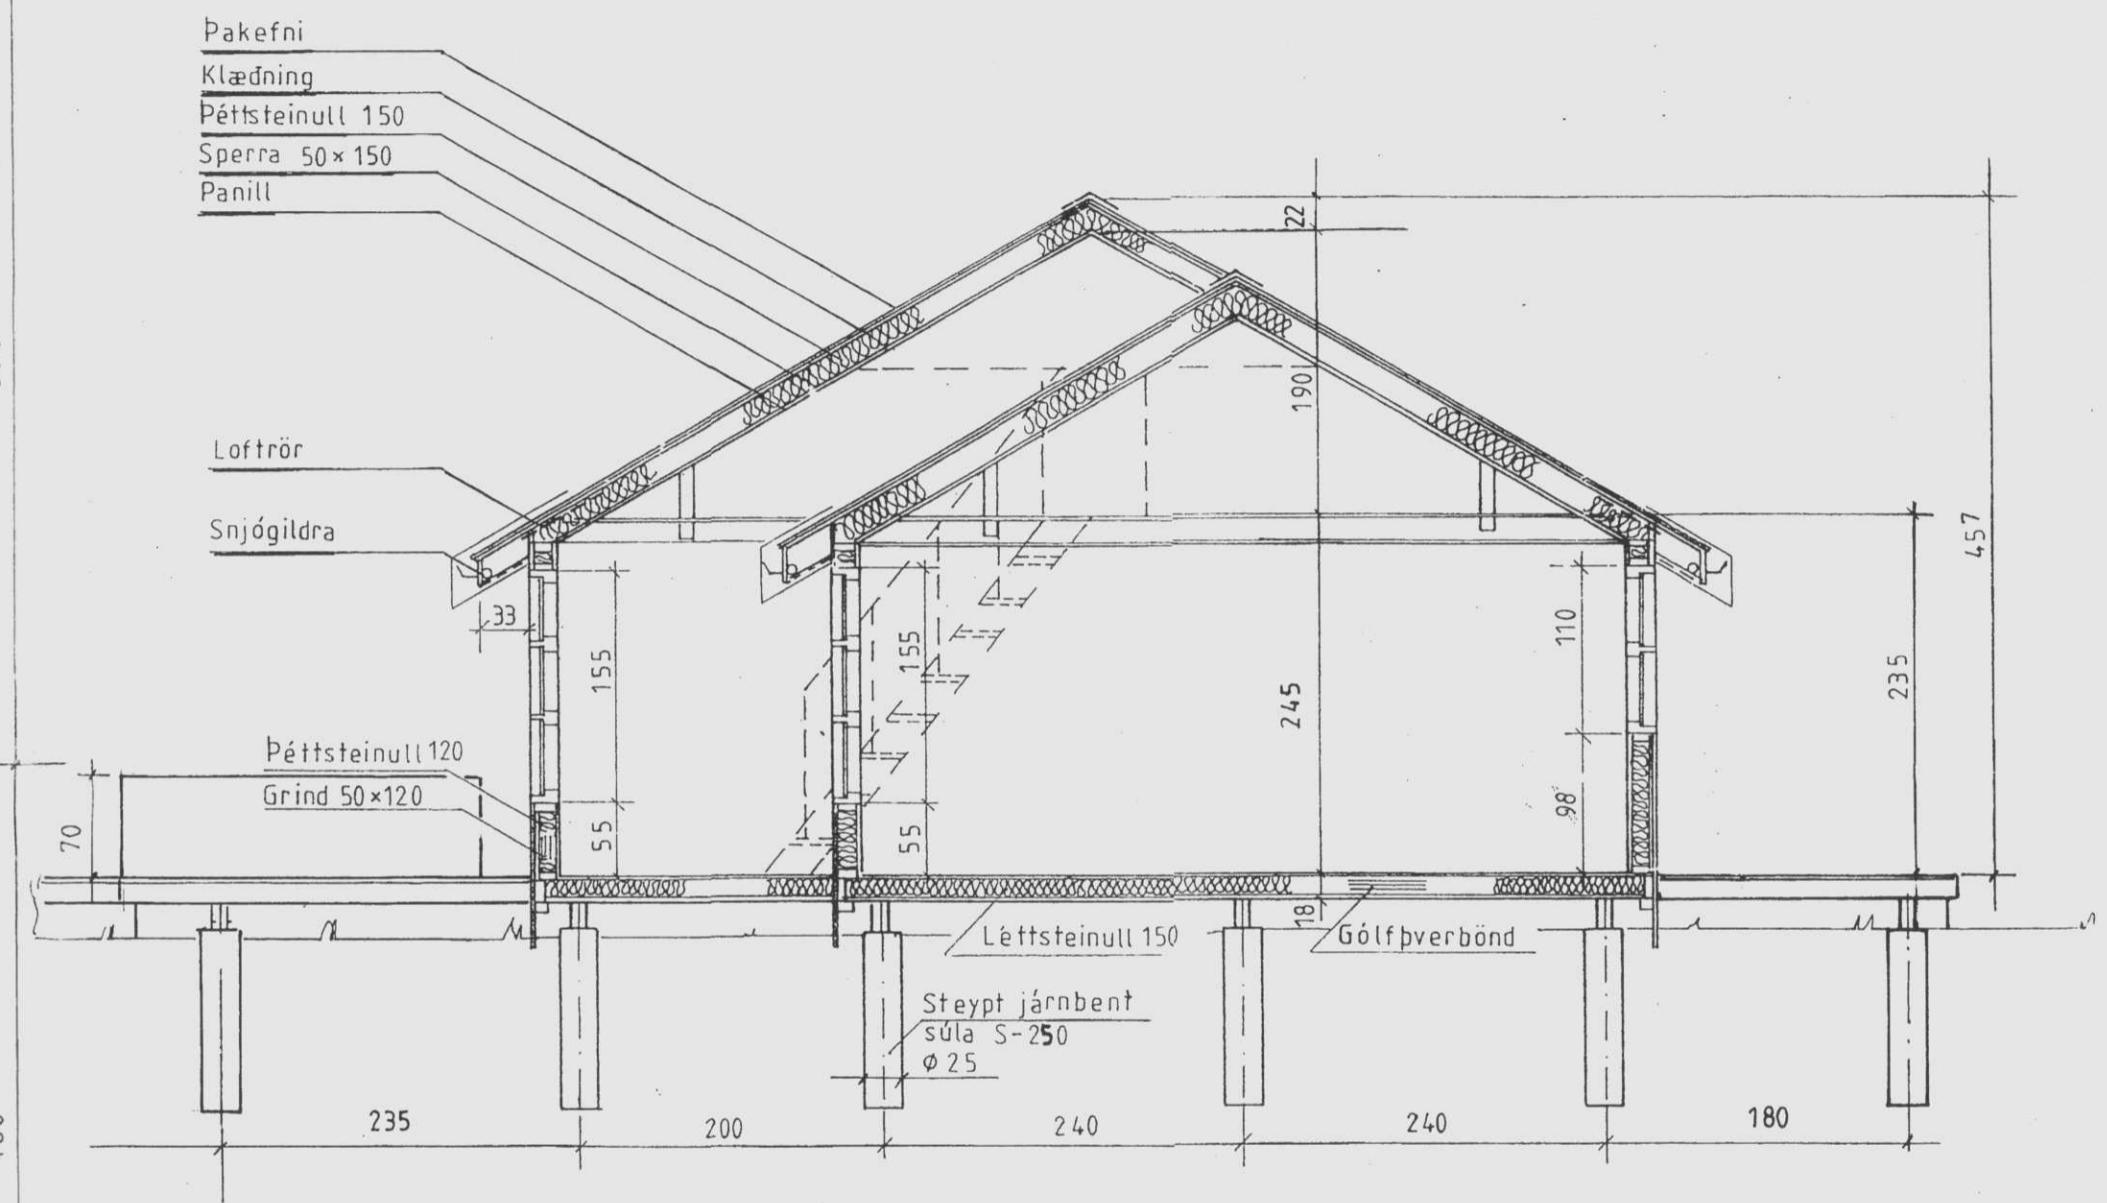


Samþykkt  
 0-8 JULI 2006  
*Ólafur Gunnarsson*  
 Byggingarfulltrúi uppsveita Árnessýslu

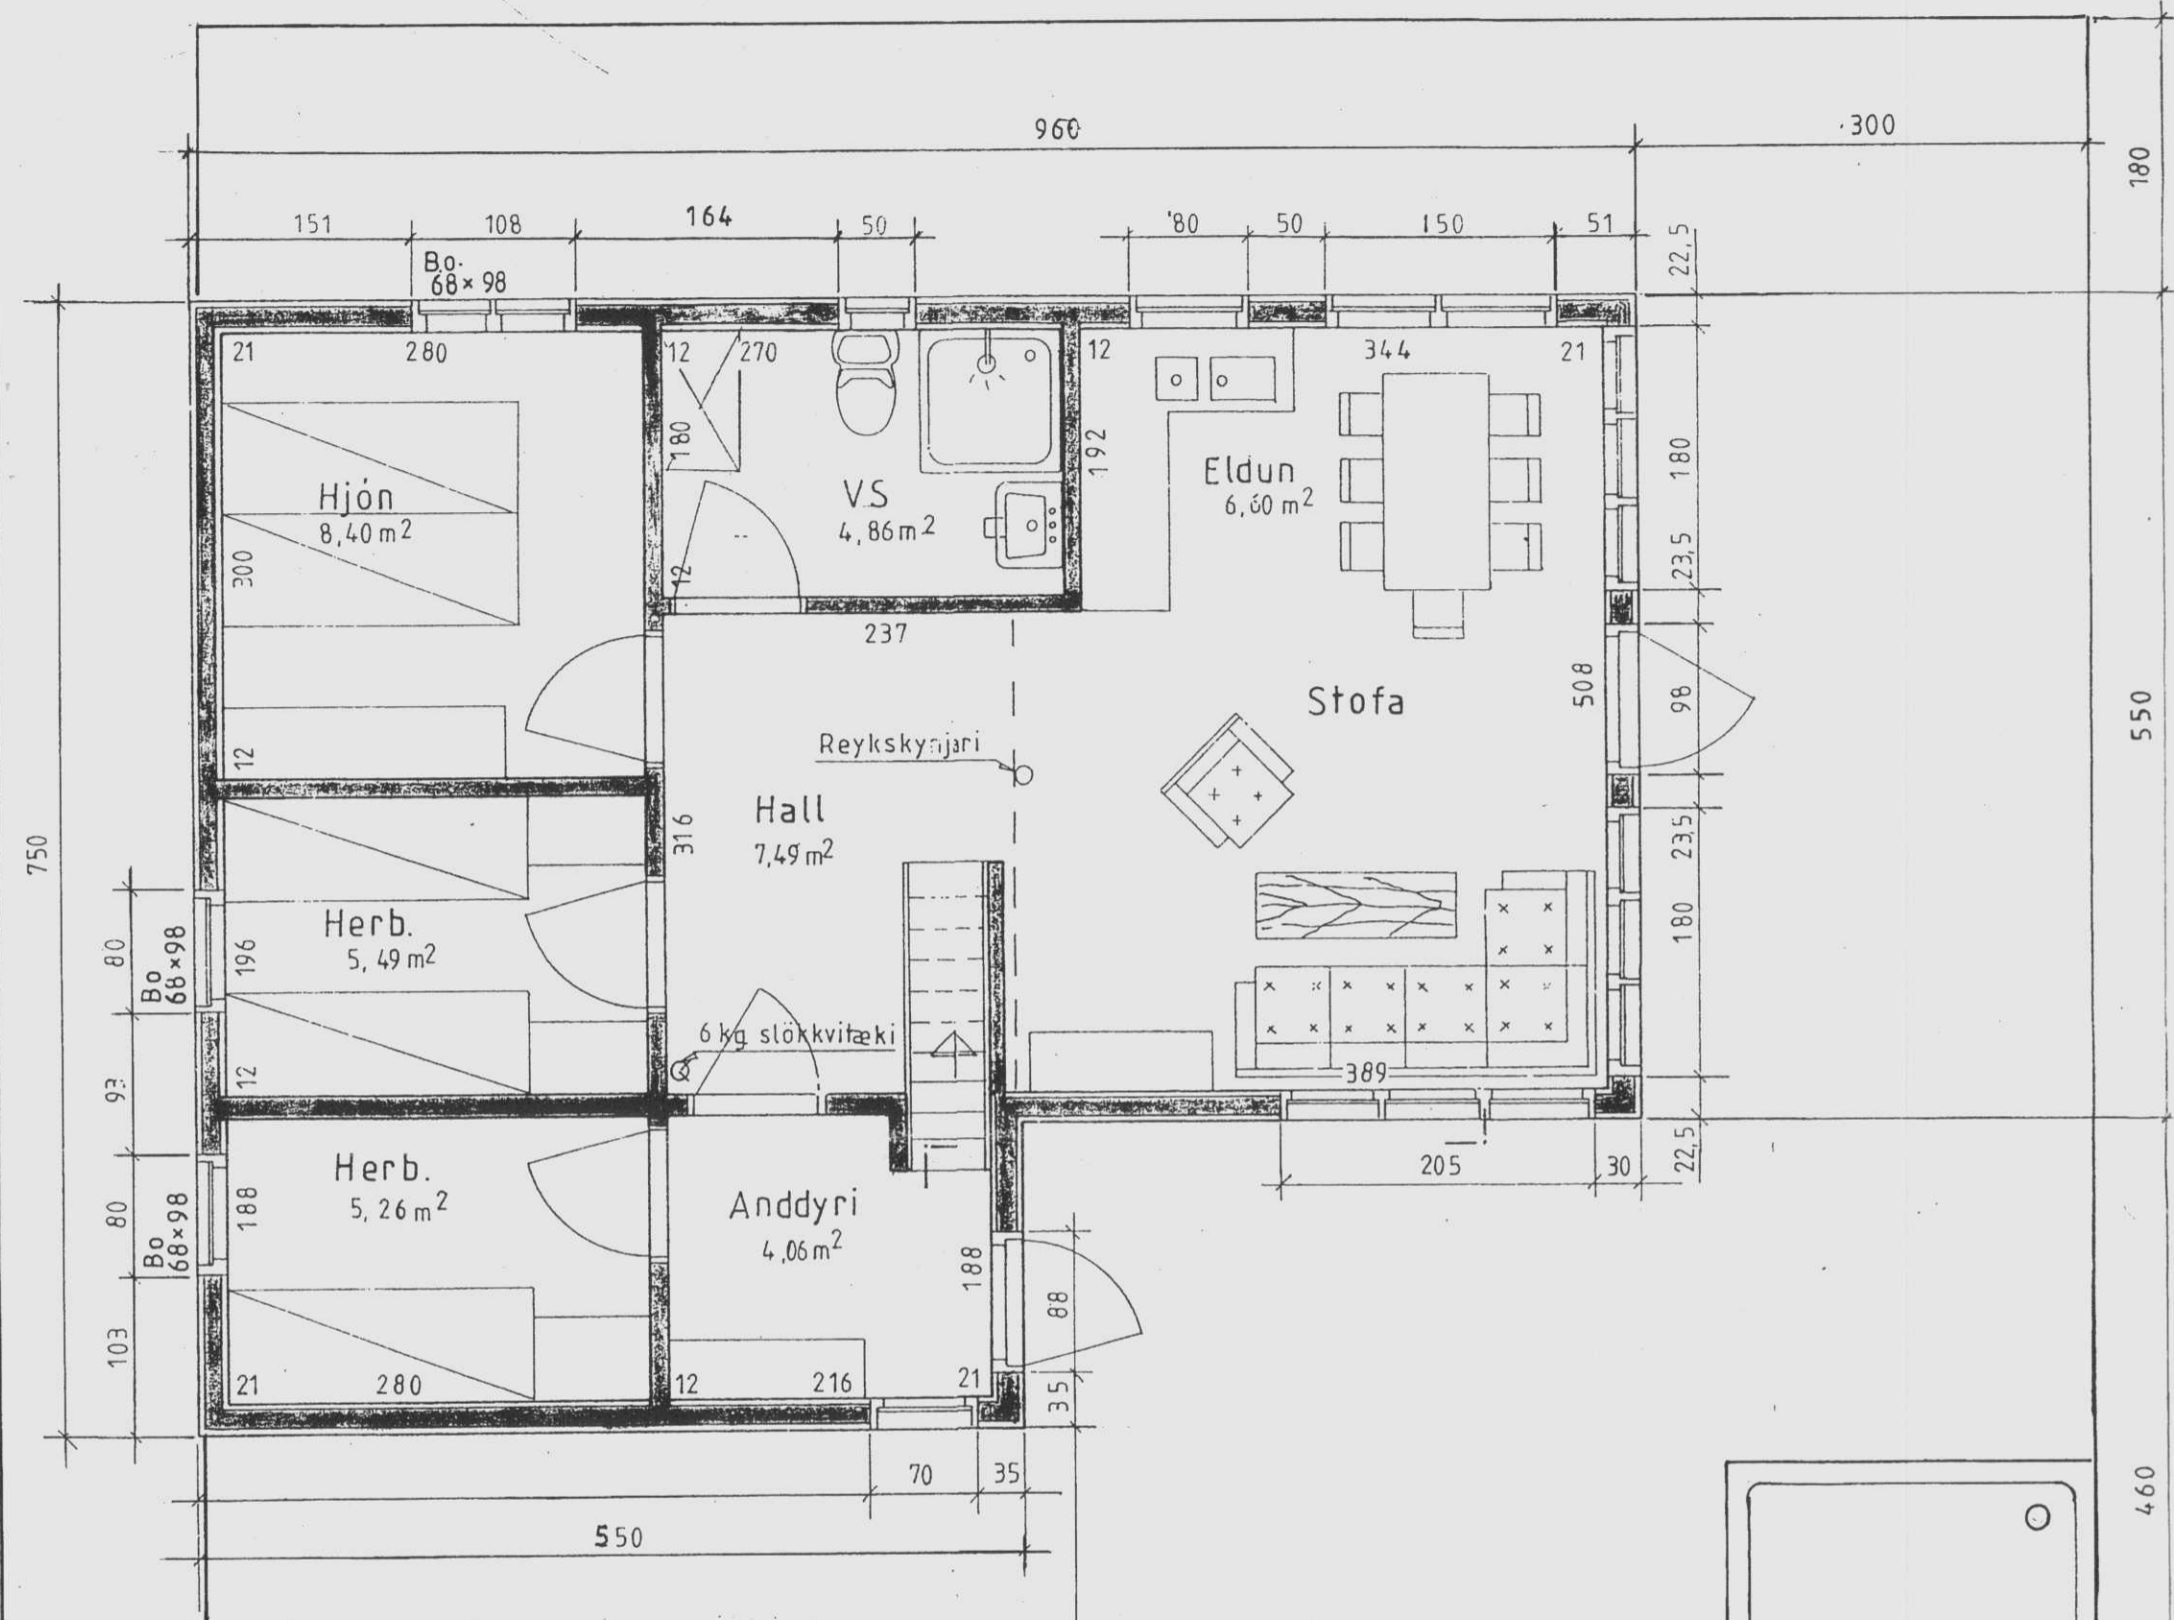

SNÍÐ A-A 1:50

**LÝSING:**

**HÚS BYGGT ÚR TIMBRI**

**UNDIRSTÖÐUR:** Sútur, 25 cm þvermál, járnþent steinsteypa S250 drégarar 2stk. á hverja súluröð 50 x 200

**Gólf:** Þverbönd 50 x 150 cc.600. Undirgólf múshelt, léttsteinull 125 mm. 16mm spónaplata. Rakapappi og gólfefni.

**VEGGIR:** Grind 50x125 5.fl. fura húspurrkað, gæðastaðall T1, grenikrossviður 10mm, 25 mm loftrými, vatnslæðning (val eiganda), einangrun pöttsteinull 125, plastdúkur, raflagnarými 3,5cm, innri veggklæðning (val eiganda).


**ÞAK:** Sperrur 50x150 4. fl. fura húspurrkað gæðastaðall T1, panill, klæðning fura 25x150 með 3mm millibili, pöttsteinull 125 með vindpappa, þakpappi, þakefni. Loftun, plaströr 20mm, snjógildrurör.

**GLUGGAR:** Fura smíðaviður 1. fl. 'B', fúavarið 2 umferðir.

**MILLIVEGGIR:** Grindur 50 x 100 5. fl. fura húspurrkað, gæðastaðall T1, 10mm klæðning (val eiganda).

**SAMSETNING:** Öll tengijárn, naglar, skrúfur og boltar skulu vera galvanhúðað

**BRUNAVARNIR:** Reykskynjarar og 6kg. slökkvitæki. Klæðningar utanhúss og innveggja skulu vera í brunaflokk 2. Þjörgunarop á svefnherbergjum og á svefnlofti með stiga af víðurkenndri gerð.

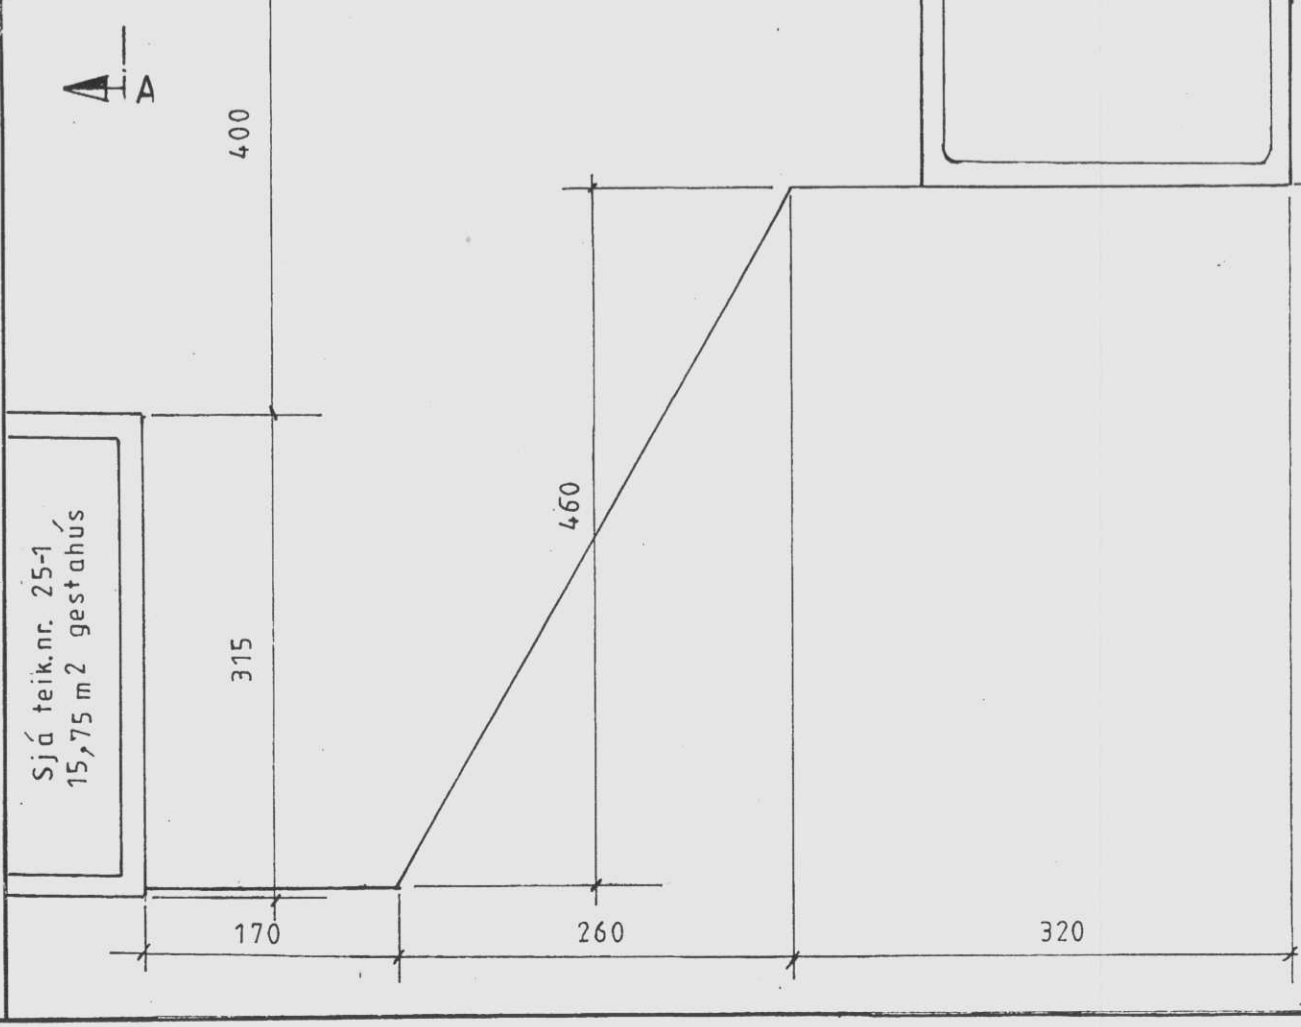

Mkv. 1:50	Sumarhús í landi, Syðri-Reykjum, Bláskógarbyggð	TEIKNIVANGUR
Dags. júlí '06	Lóð nr. 9 Lambhaga, stærð 4900 m <sup>2</sup>	
Nr. 57-11-2	Eigandi: Jón V. Gunnbjörnsson kt. 310357-2519	27 07 33 - 2559
	GRUNNMYND OG SNÍÐ	Hús nr 57-11-6 63m <sup>2</sup> , 15,75m <sup>2</sup> gestah. 20 10 32 - 4829