

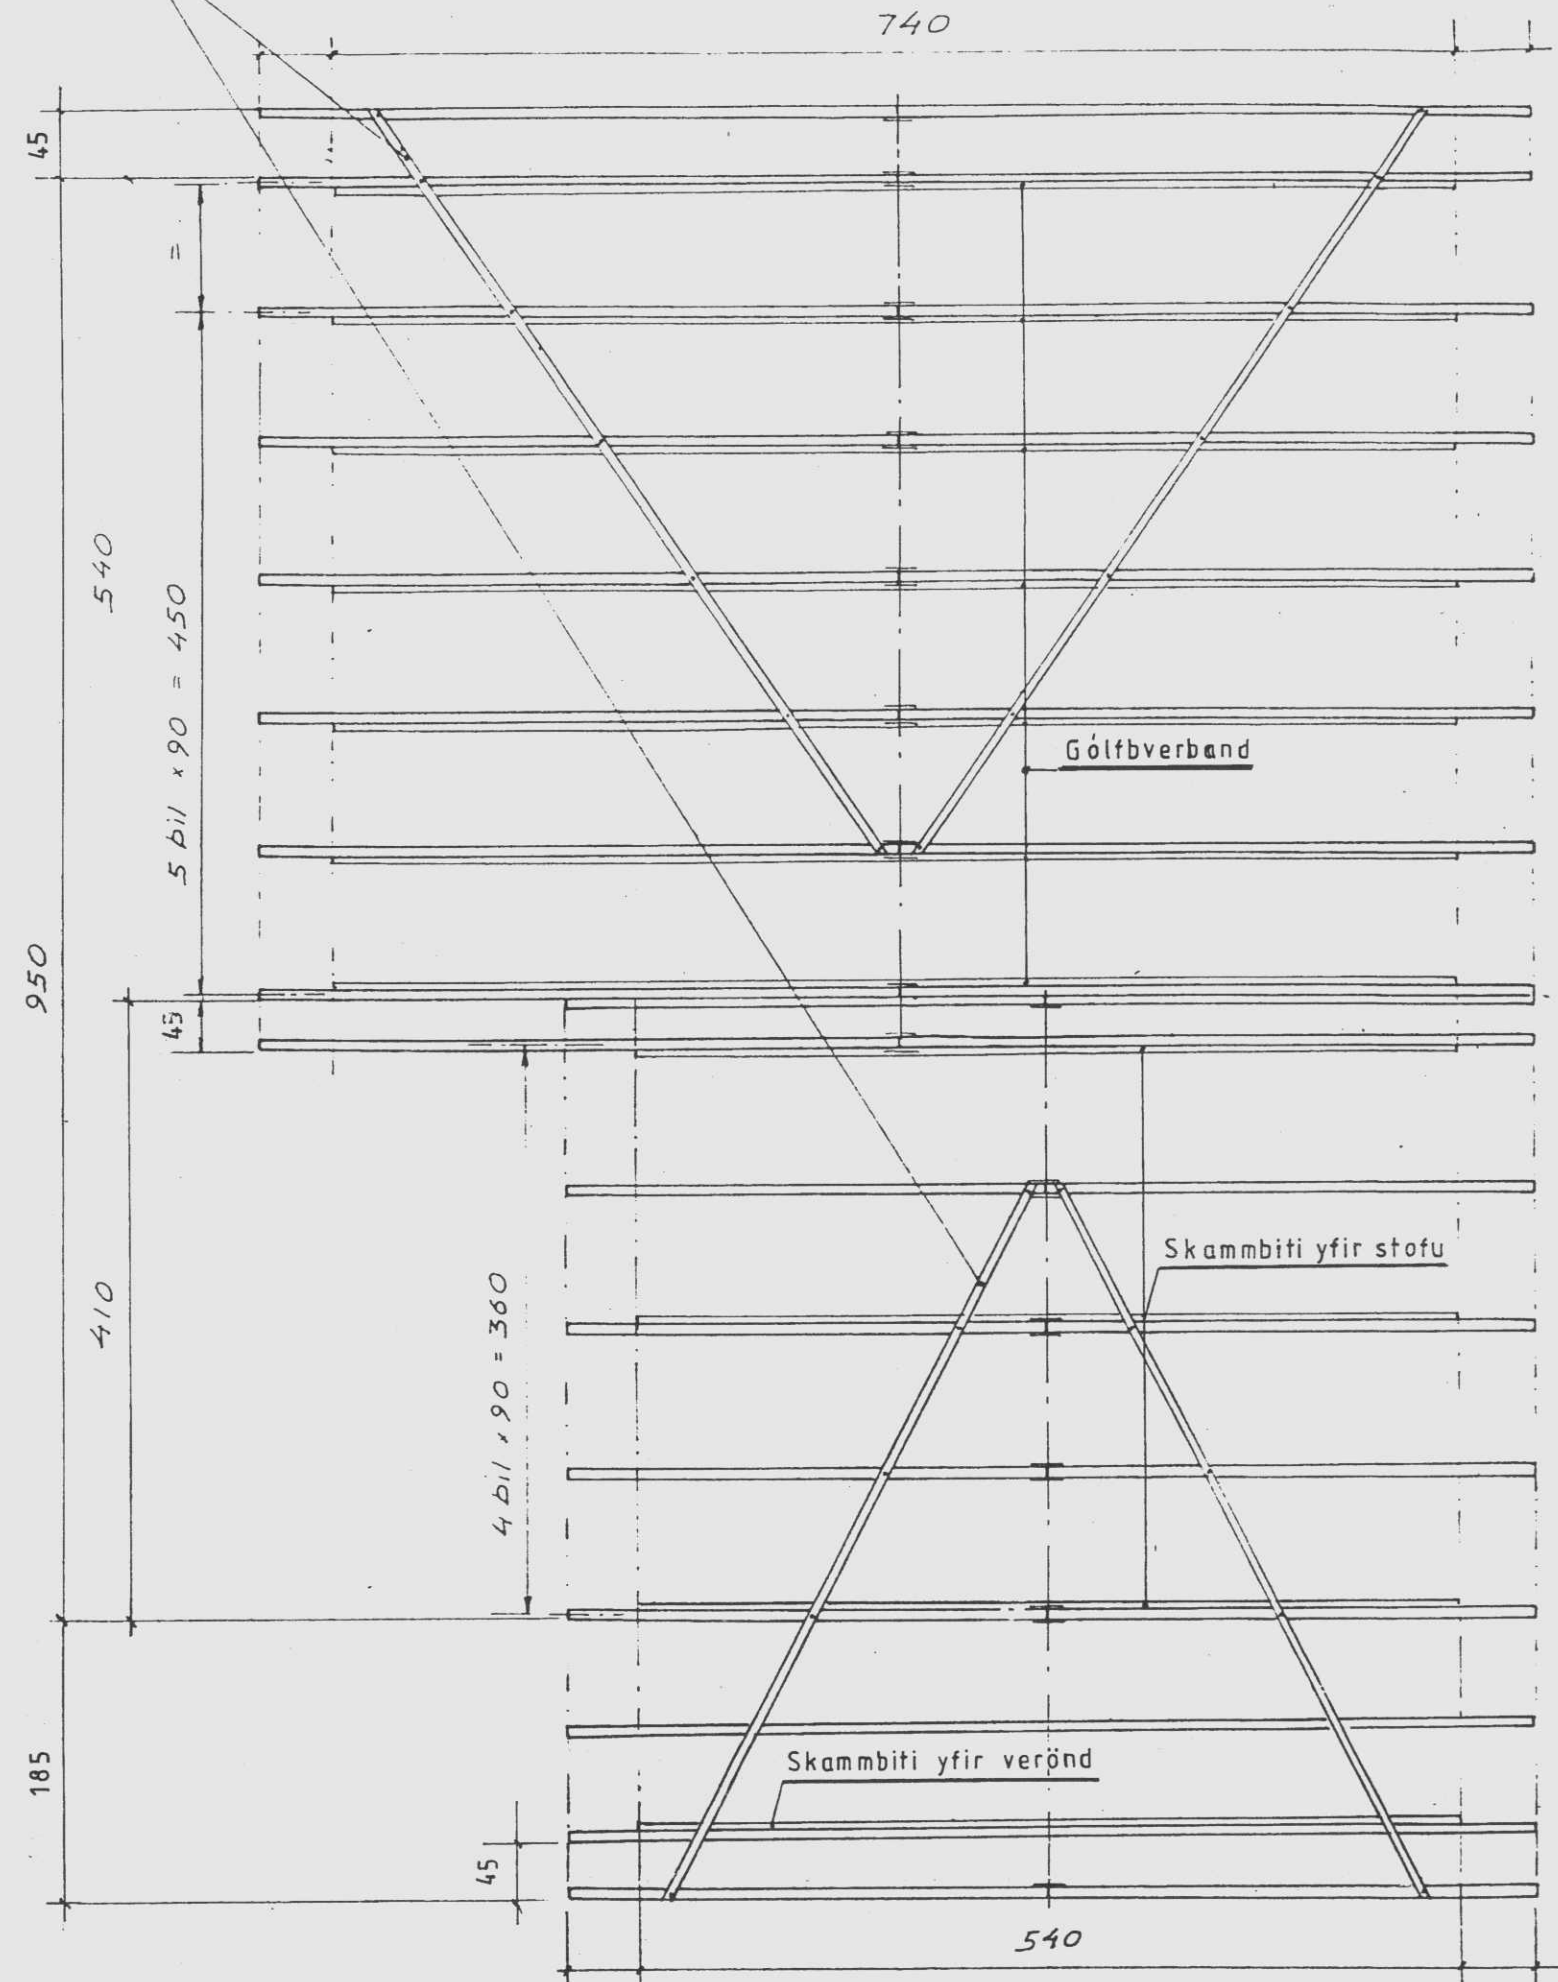


4 STK VINDTOGBÖND GALV. "BMF" 40x2^m/m OFAN A SPERRUR (LEKTUR)
 NEGLING: 1 STK KAMBSAUMUR 28/65 Í HVERJA SPERRU

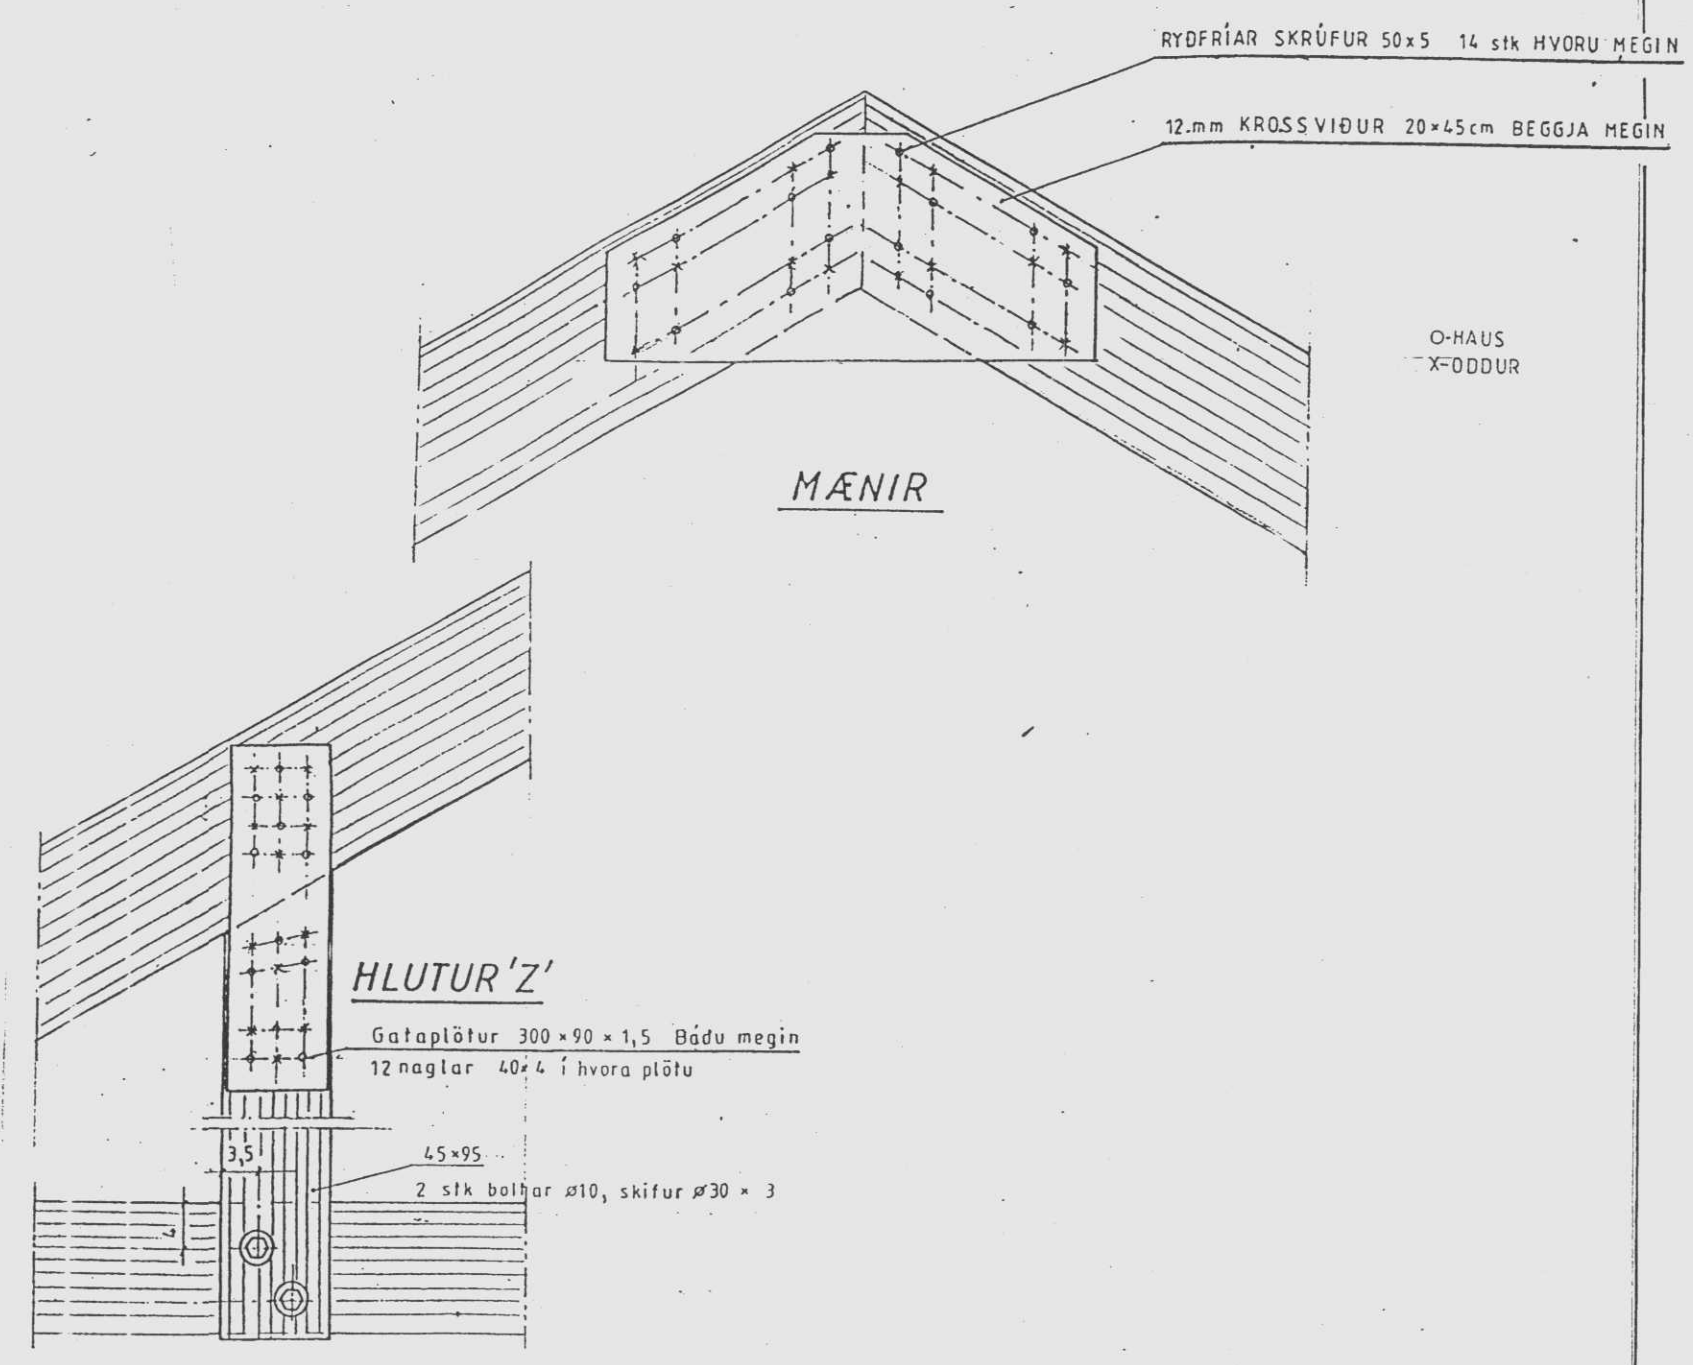

GRUNNMYND ÞAKVIÐA
 Mkv = 1:50

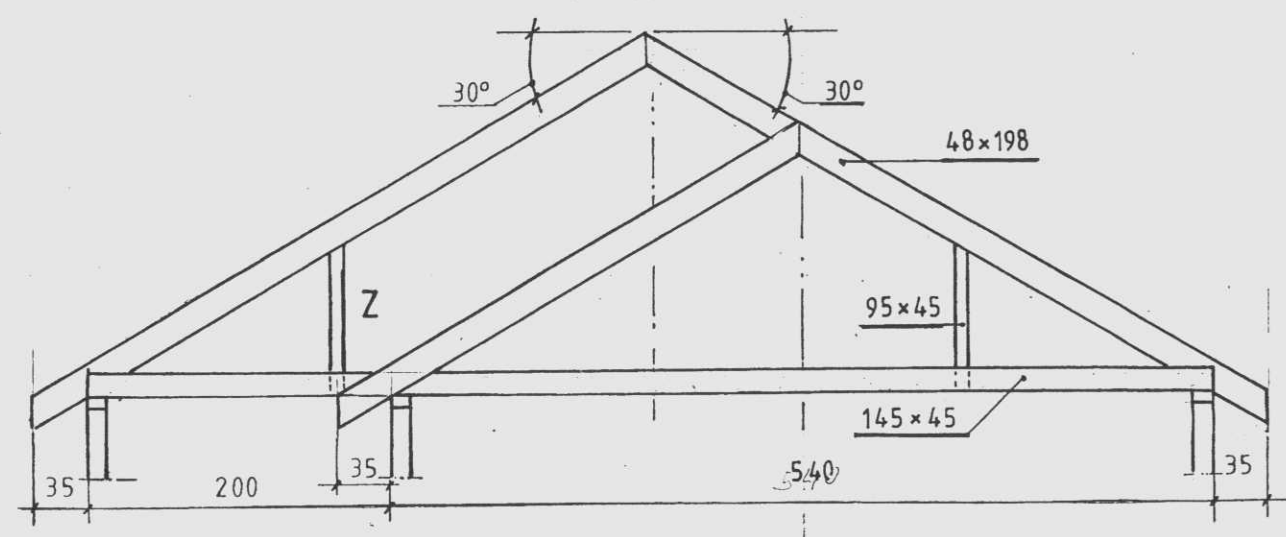

Mkv: 1:50, 1:10	Sumarhús í landi, Syðri-Reykjum, Bláskógarbyggð	TEIKNIVANGUR
Dags: júní '06	Lóð nr. 9 Lambhaga, stærð 4900 m ²	270733-2559
Nr 57-11-6	Eigandi: Jón V. Gunnbjörnsson kt. 310357-2519	201032-4829
	Þakviðir	<i>Eiríkur Þórhallsson</i>