



FESTIJÁRN, BOLTAR OG NAGLAR:

Pegar borad er fyrir boltum skal borinn vera í sama þvermáli (passmáli) og boltarnir.
Festijárn, boltar og naglar skulu vera galvaniseraðir.

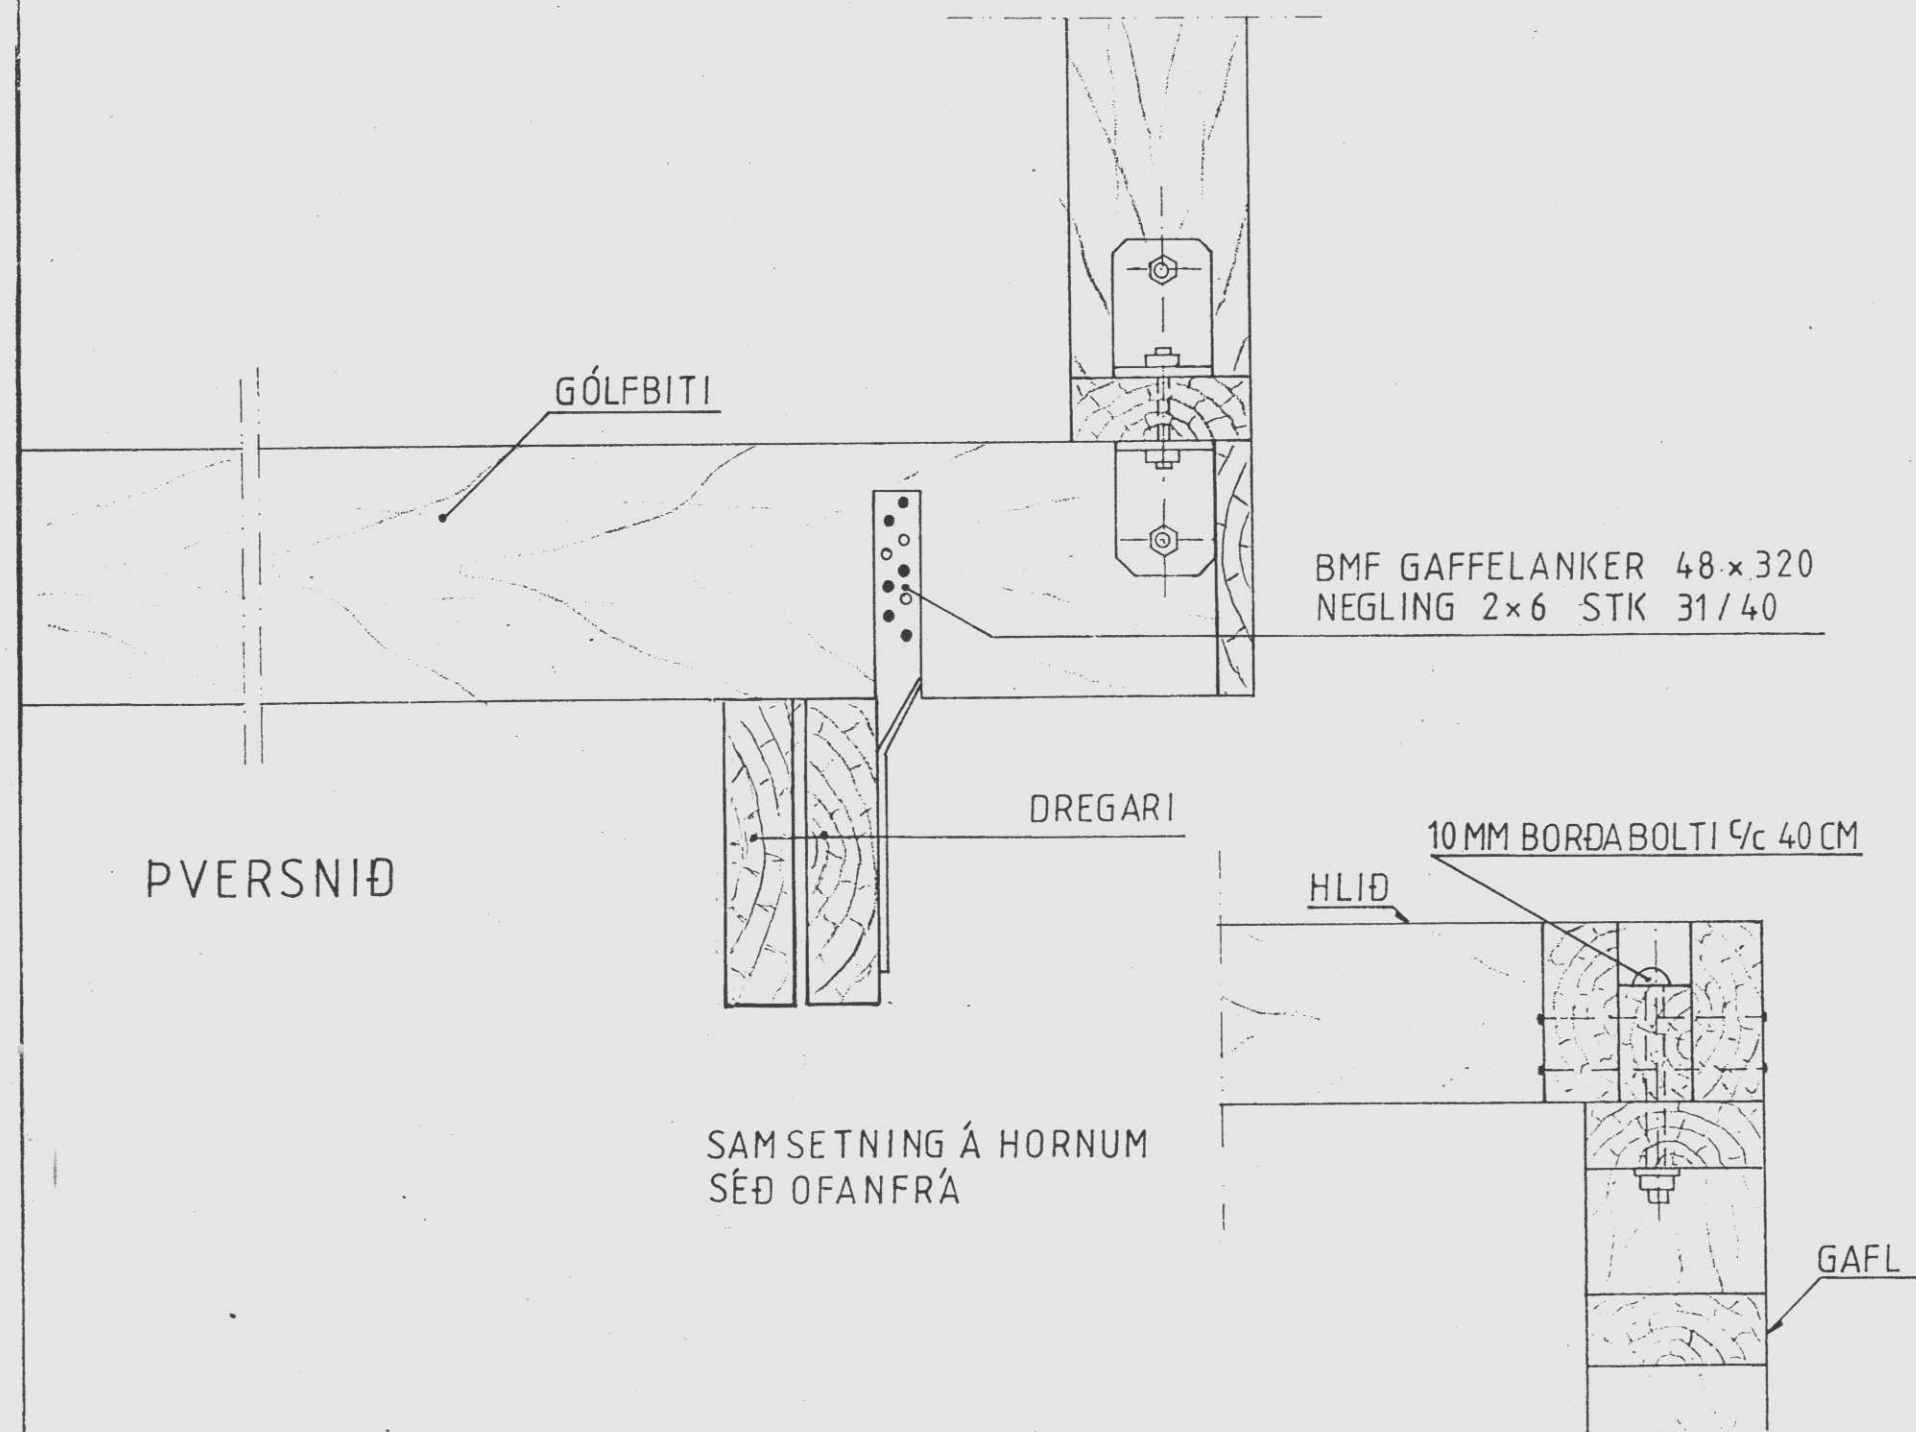

PVERSNIÐ


SAMSETNING Á HORNUM
SÉD OFANFRÁ

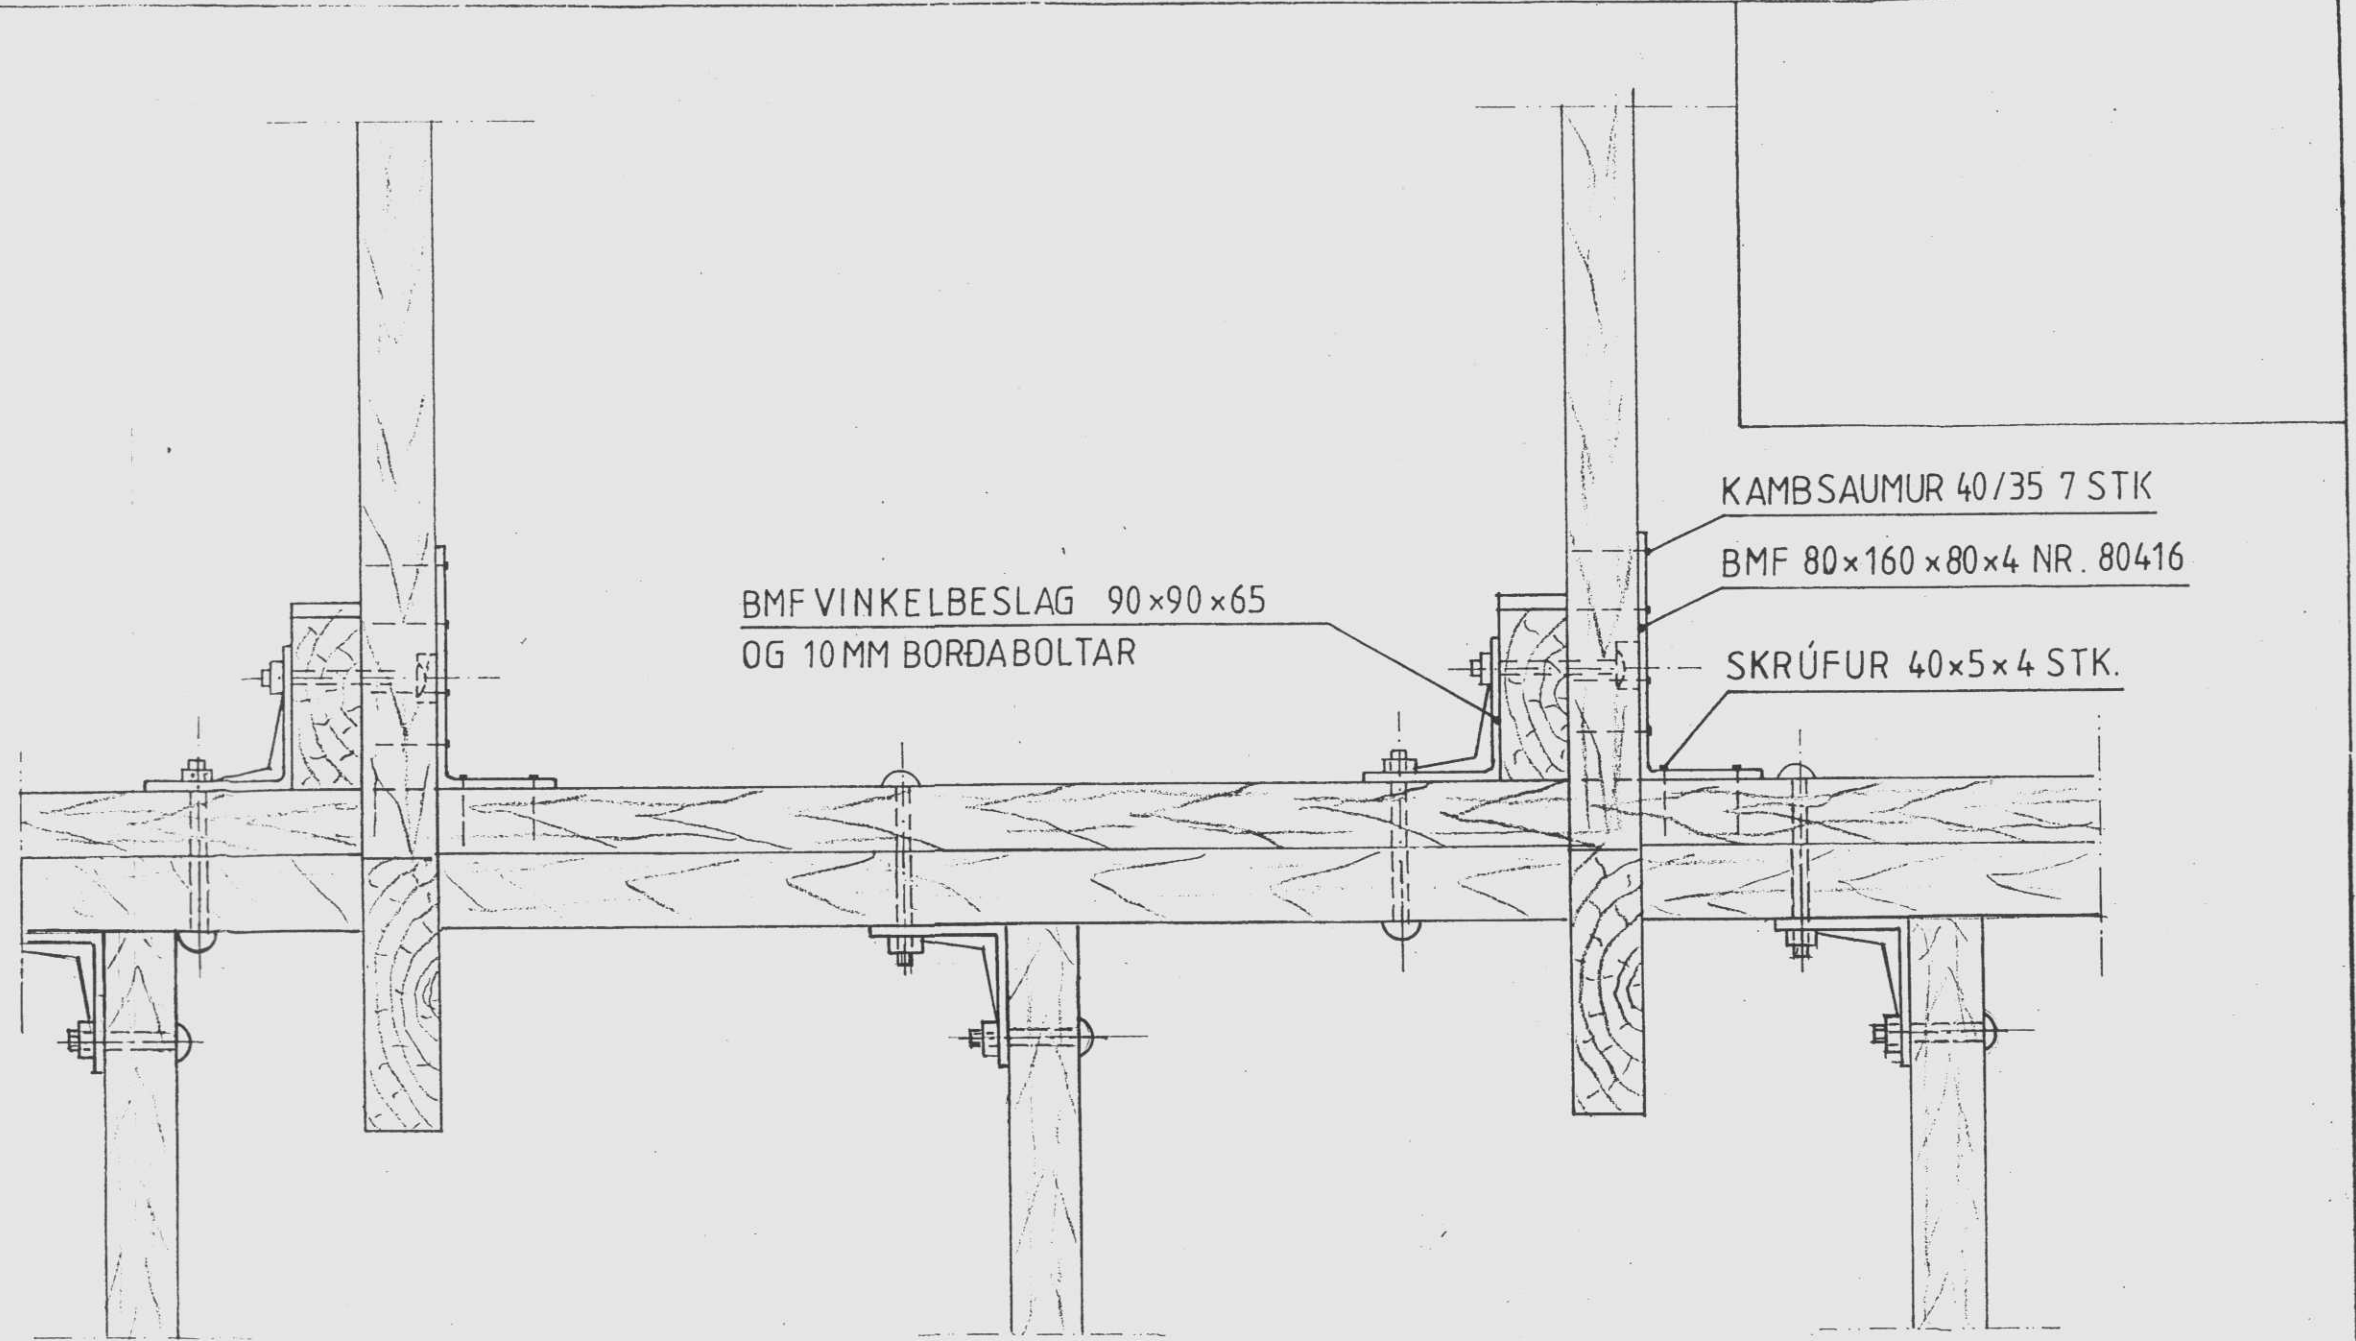

BMF VINKELBESLAG 90x90x65
OG 10MM BORDABOLTAR

KAMBSAUMUR 40/35 7 STK
BMF 80x160x80x4 NR. 80416
SKRÚFUR 40x5x4 STK.

ÚTVEGGJAGRINDUR FESTAR SAMAN MEÐ
BMF VINKELBESLAG 90x90x65 OG 10MM BORDABOLTAR

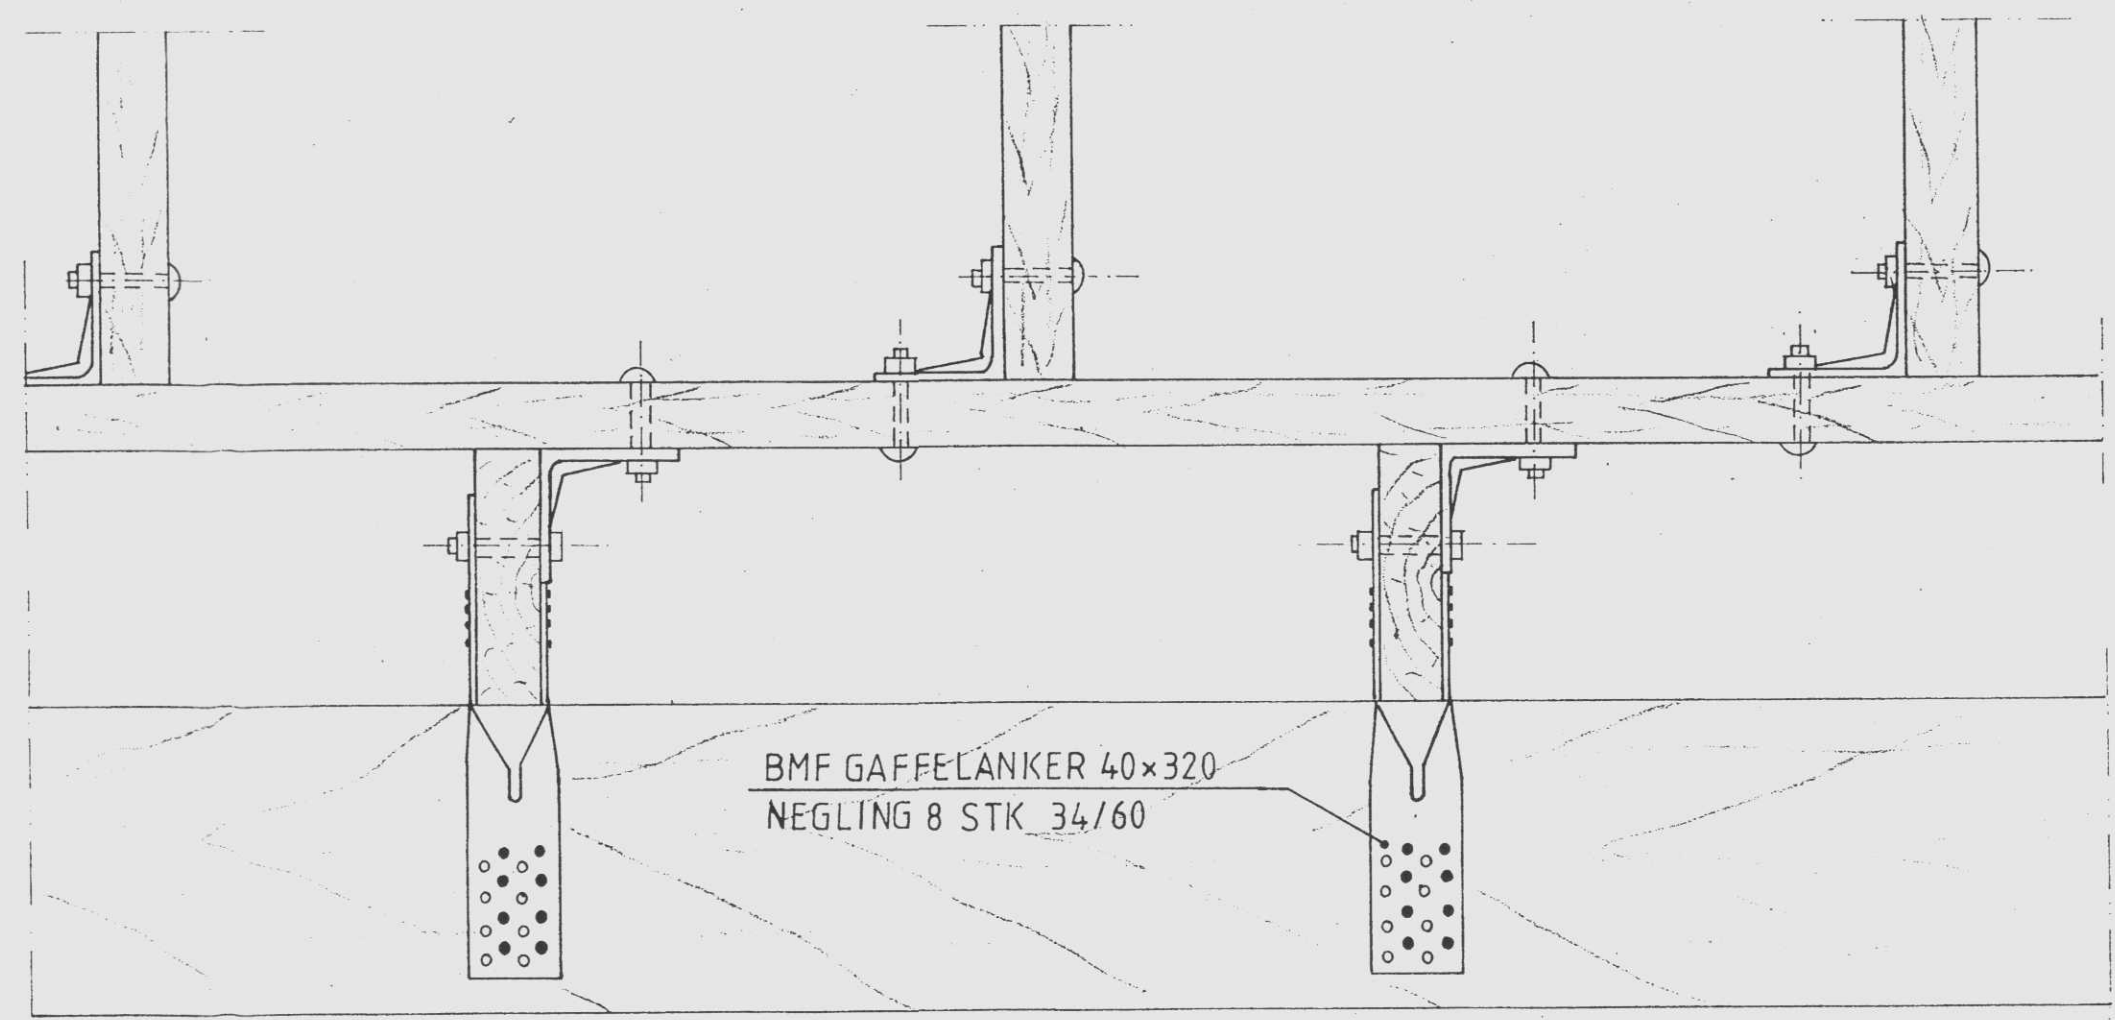

BMF GAFFELANKER 40x320
NEGLING 8 STK 34/60

GRIND

Mkv.: 1:5	Sumarhús í landi, Sydri-Reykjum, Bláskógarbyggð	TEIKNIVANGUR
Dags.: júlí '06	Lóð nr. 9 Lambhaga, stærð 4900 m ²	
Nr. 57-11-8	Eigandi: Jón V. Gunnbjörnsson kt. 310357-2519	270733 2559
	Grindarbinding	<i>Frjálfur Þorsteinsson</i> 201032-4829