
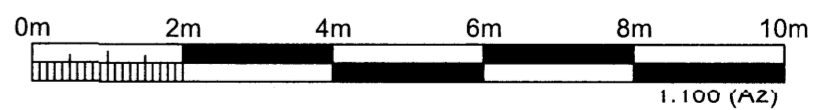
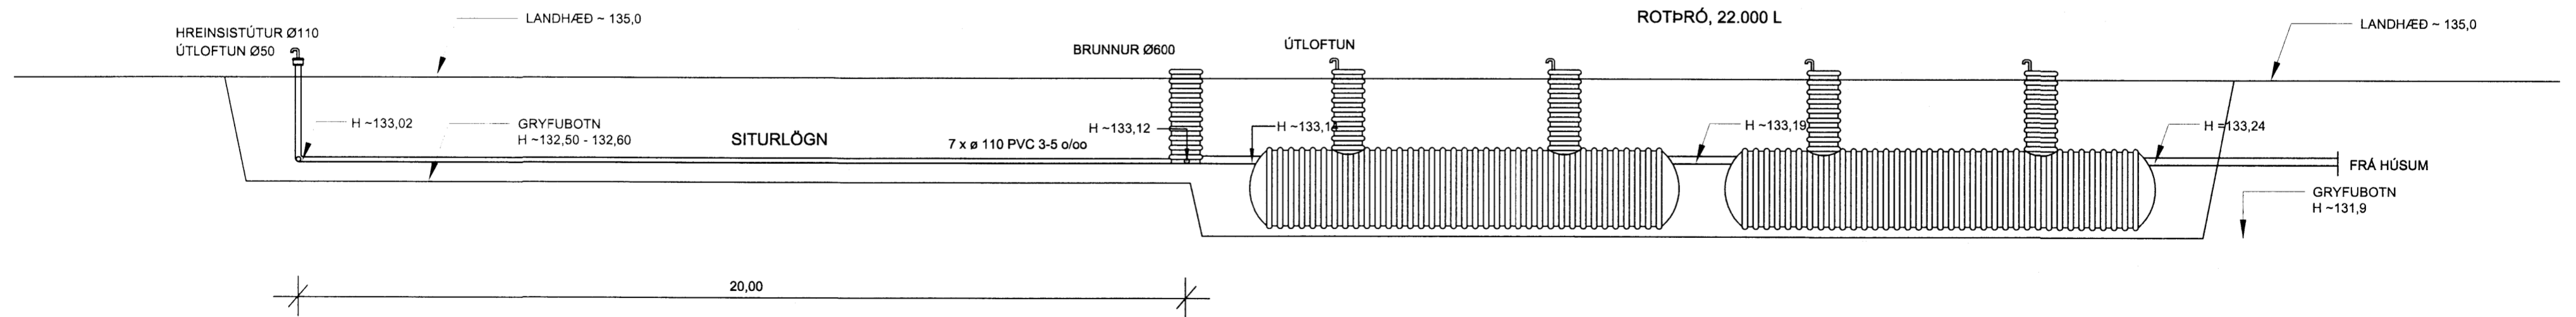


**SITURLÖGN**


AFRENNSLI FRÁ ROTÞRÓ ER LEITT Í Ø110 PVC  
SITURLÖGN ÞAR SEM LEKT JARÐVEGS ER A.M.K. 10<sup>4</sup> m/s. NÁKVÆM  
STAÐSETNING ÁKVARÐAST Á BYGGINGARSTAÐ.

SITURLÖGN SNÚI ÞANNIG Í LANDI AÐ LANGHALLI LAGNA SÉ 5 ‰/OO.  
HÆÐARLEGA ALLRA STAMMANNA SÉ SÚ SAMA EDA SVIÐUÐ.

ÚTLOFTUN SITURLAGNA, Ø110 PVC  
HREINSISTÚTUR UPP ÚR JÖRD,  
Ø50 PVC SVANSHÁLS MEÐ  
FLUGNANET Á ENDA.

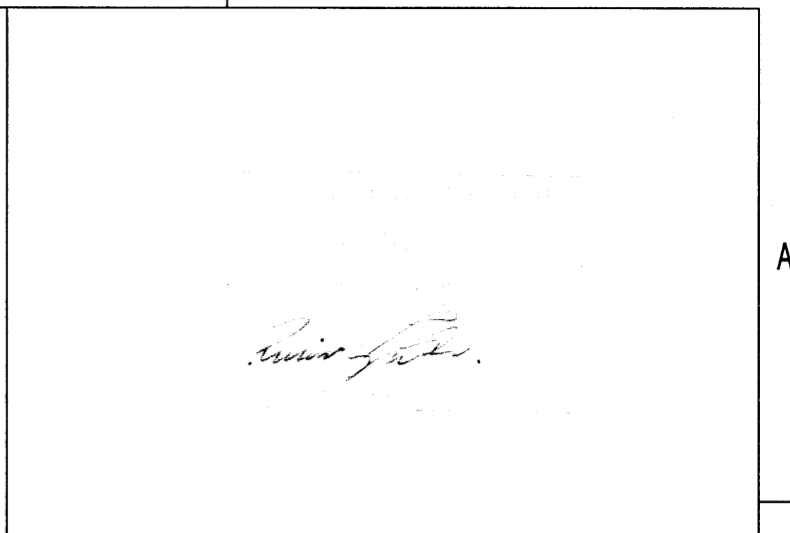

ÚTGÁFA	BRÉYTING	DAGSETNING	GERT	SAMÞYKKT	ÚTGÁFA	BRÉYTING	DAGSETNING	GERT	SAMÞYKKT	DAGSETNING	GERT	SAMÞYKKT	FRÁVEITU- OG VATNSLAGNIR	FERLI	SÆTI	STADUR	
										18.02.2016			Fráveitu- og vatnslagnir Rotþró og Siturlögn Grunnmynd og langsníð	=	+	+	
										RE				NÚMÉR		ÚTGÁFA	LYK
														NÚMÉR	5.440.210	ÚTGÁFA	BLAÐ
										A2					P 102		NÆSTA BLAÐ
1		2		3		4		5		6		7				8	

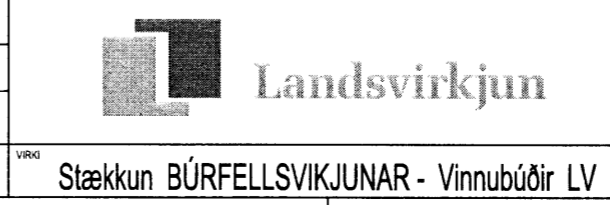

7714