



SNID Í SITURLÖGN 1:50

SNID Í SÉRBORUÐ RÖR 1:10

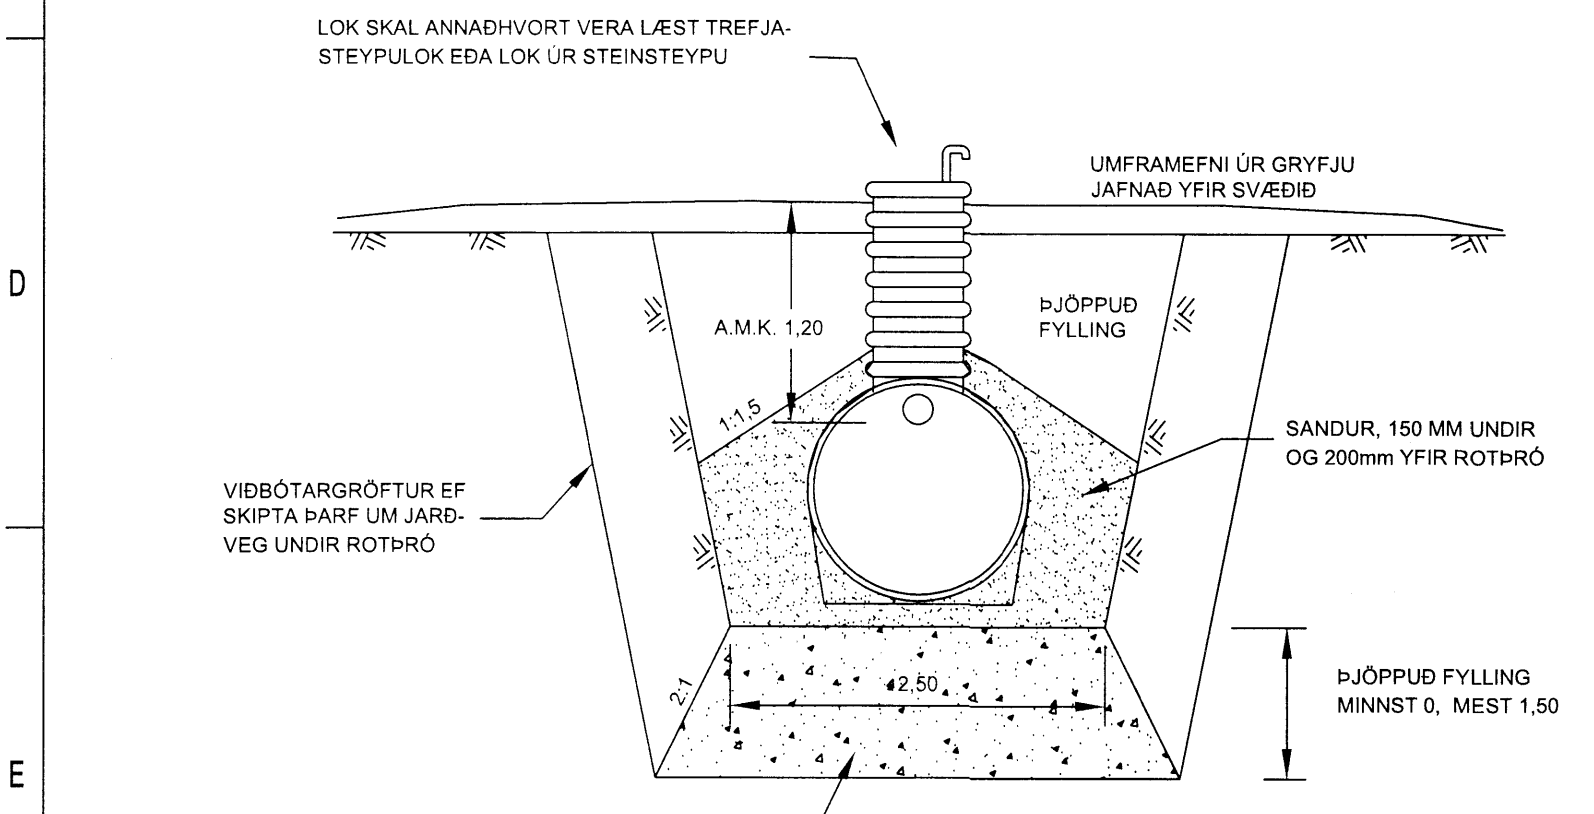


SNID Í ROTÞRÓ 1:50

SNID Í HREINSISTÚT 1:20

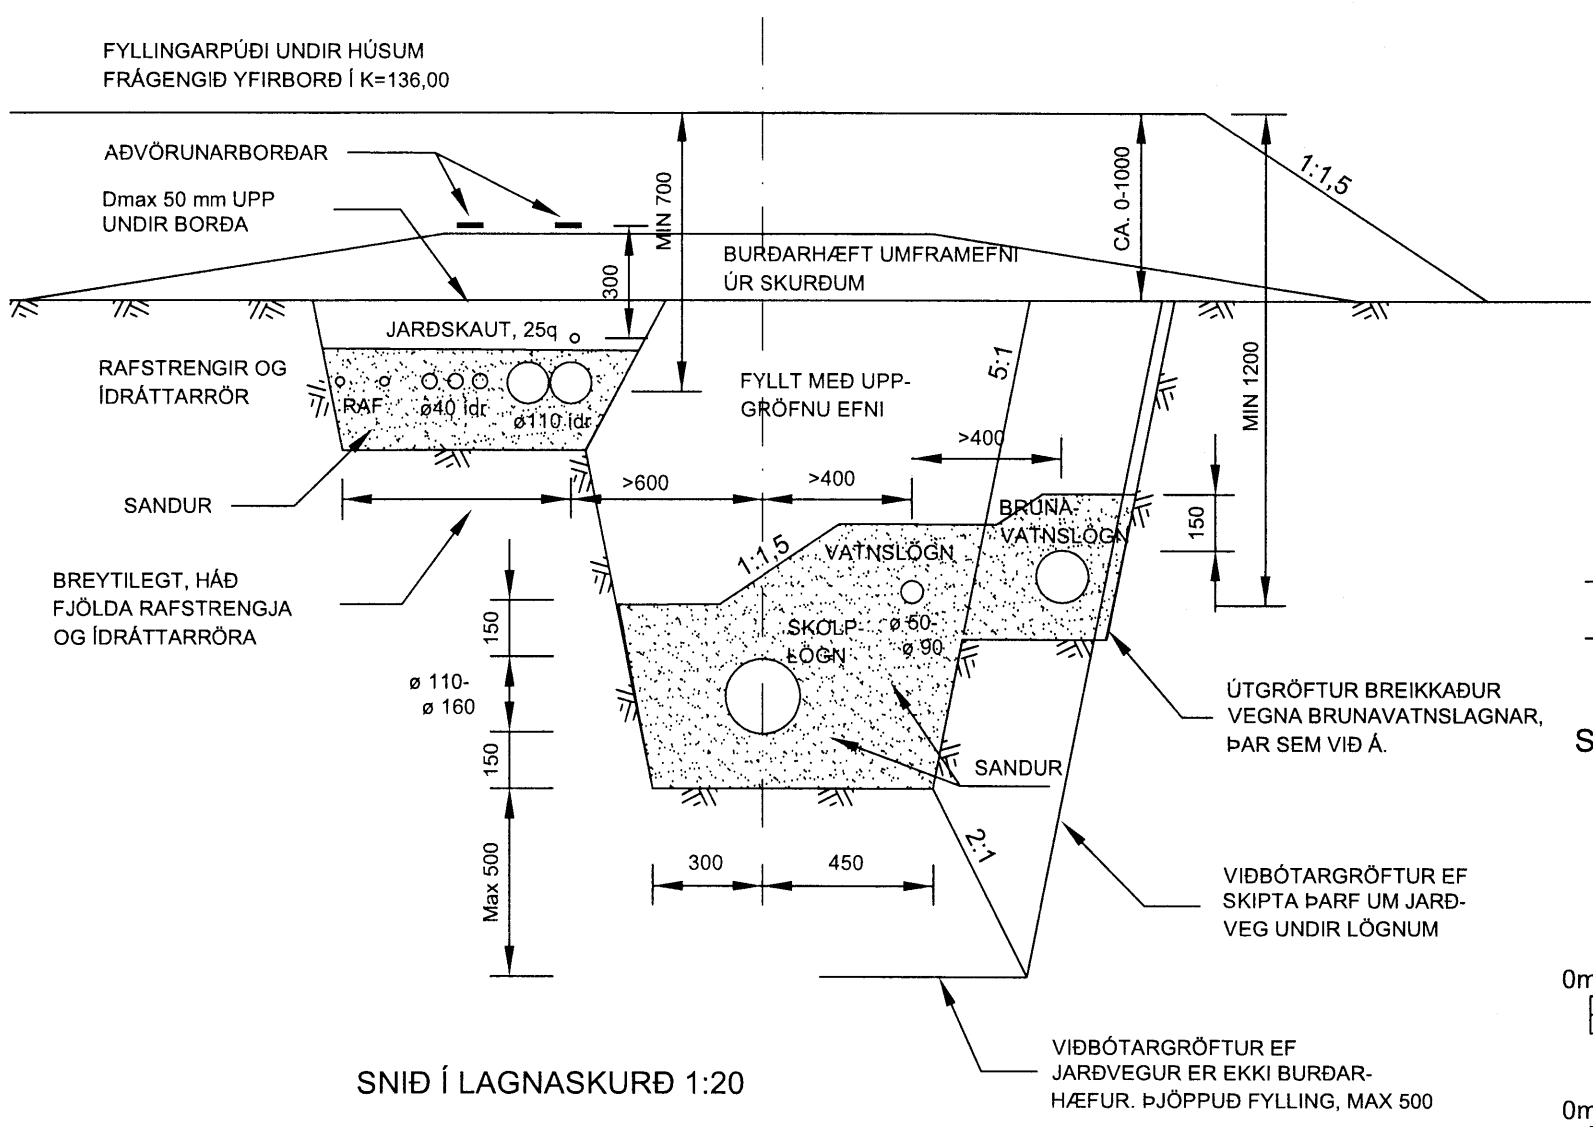

SNID Í LAGNASKURÐ 1:20

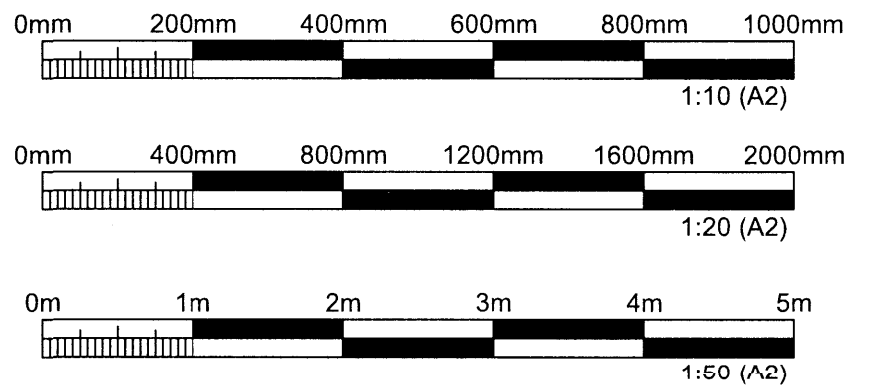

UTGAFA	BREYTING	DAGSETNING	GERT	SAMÞYKKT	UTGAFA	BREYTING	DAGSETNING	GERT	SAMÞYKKT	DAGSETNING	18.02.2016	 Fráveitu- og vatnslagnir Rotþró og Siturlögn Þversnið MANNVIT	FERU	SETI	STADUR	
											RE					
											A2			5.440.210	UTGAFA	BLAÐ
														P 103	01	NÆSTA BLAÐ

7715.