




AFSTÖÐUMYND 1:1000

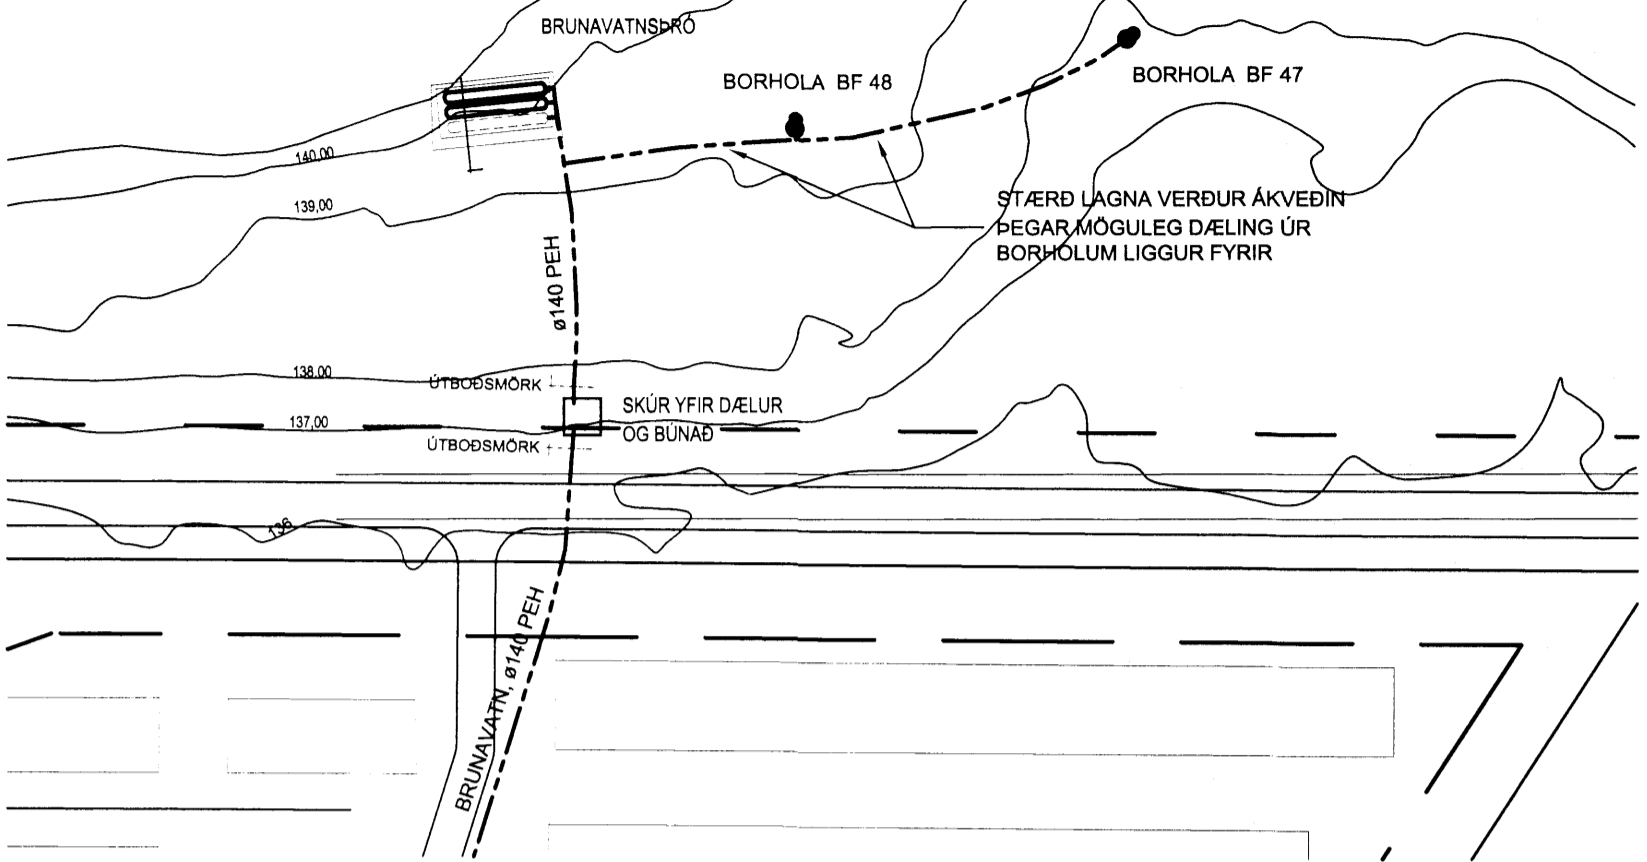



GRUNNMYND BRUNAVATNSÞRÓ 1:100

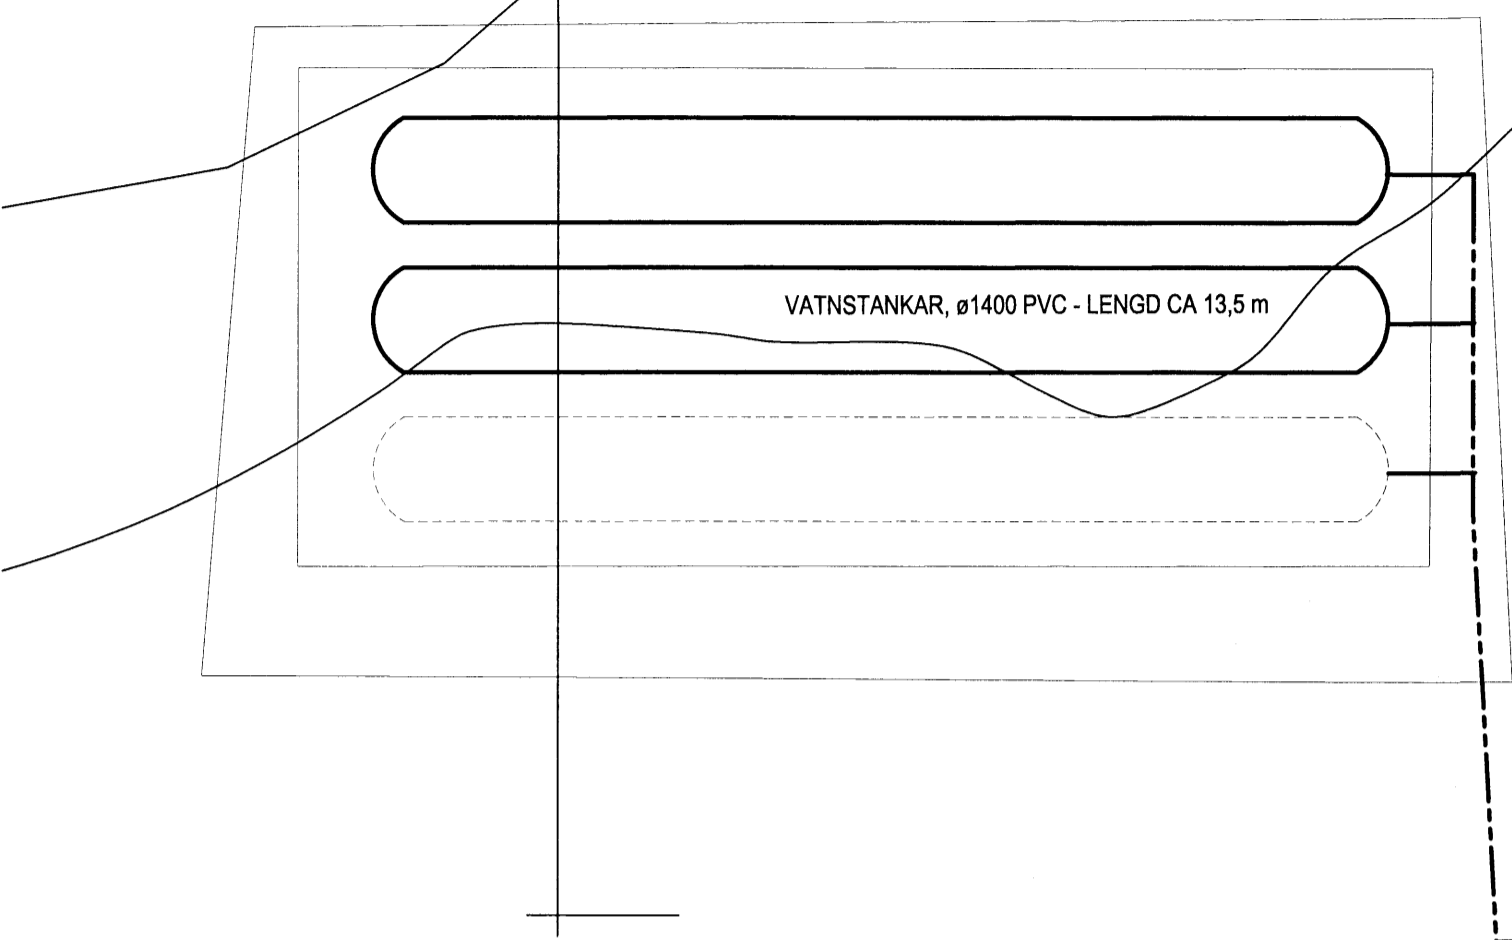

SNIÐ 1:50

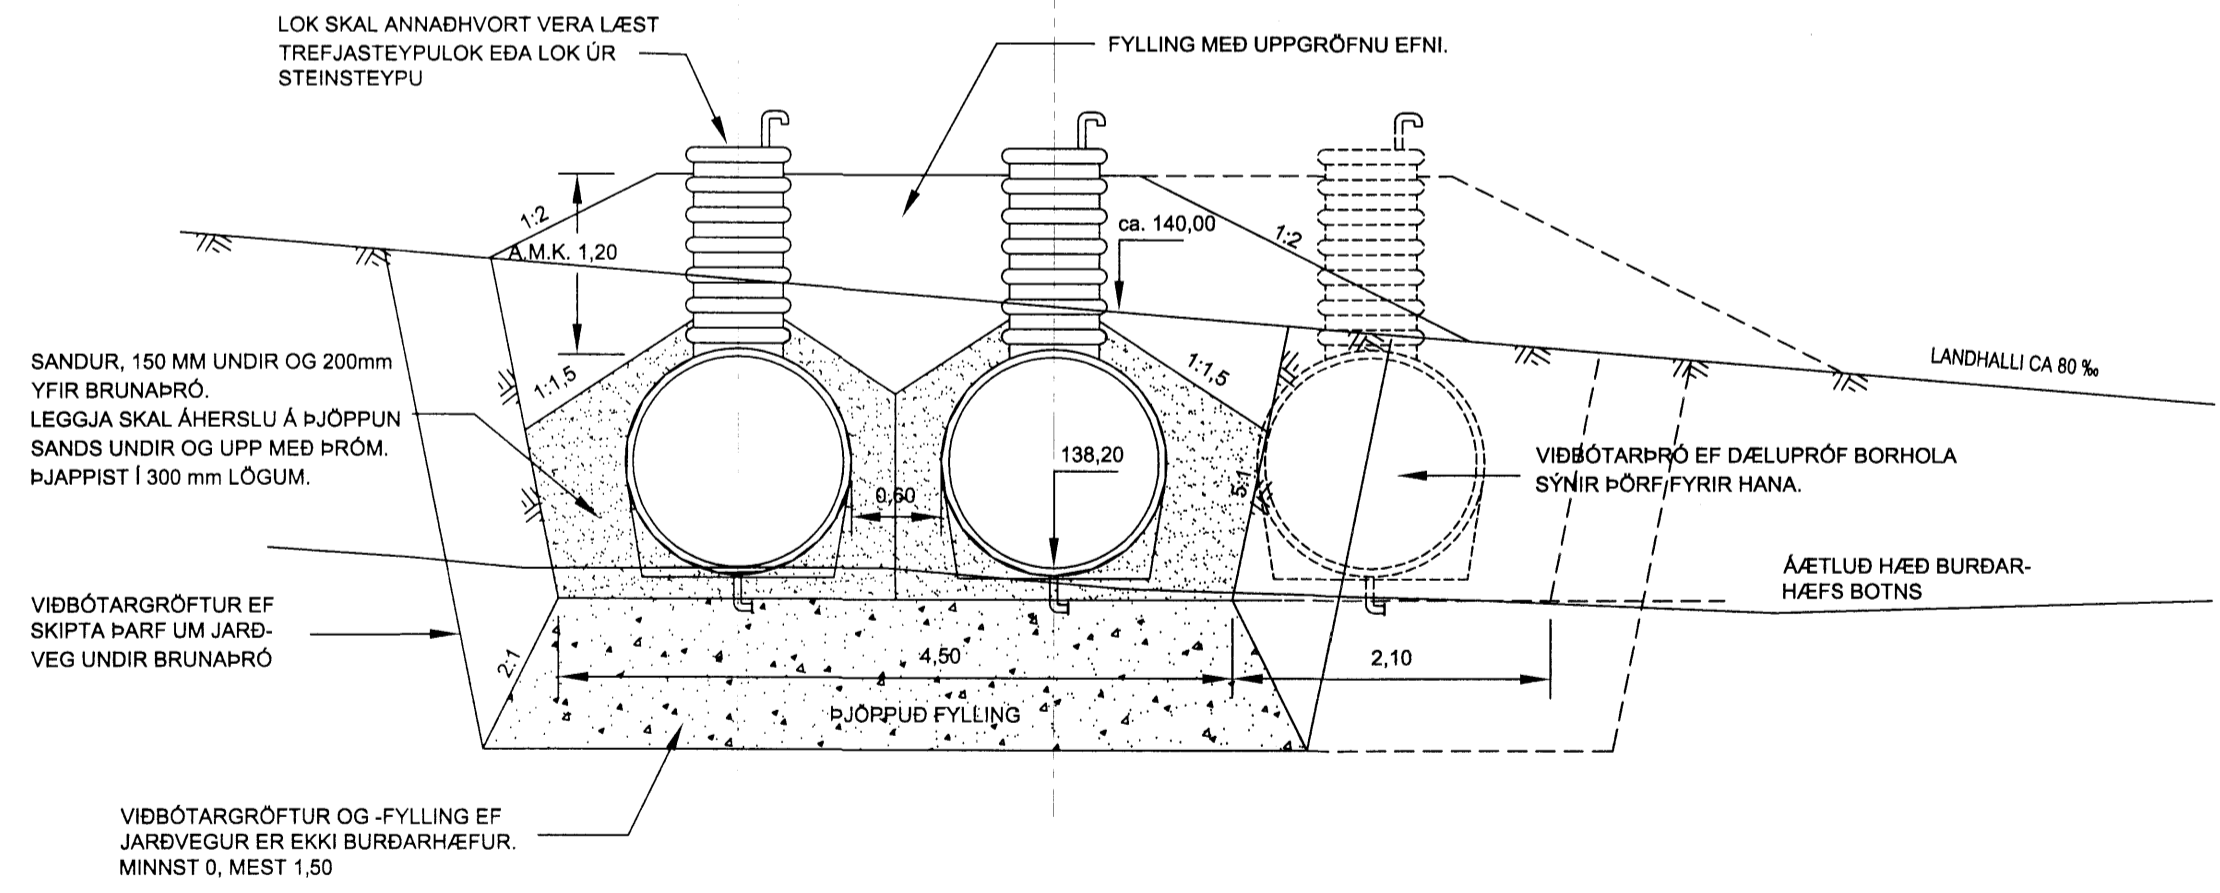

GRUNNMYND DÆLUSKÚR 1:100

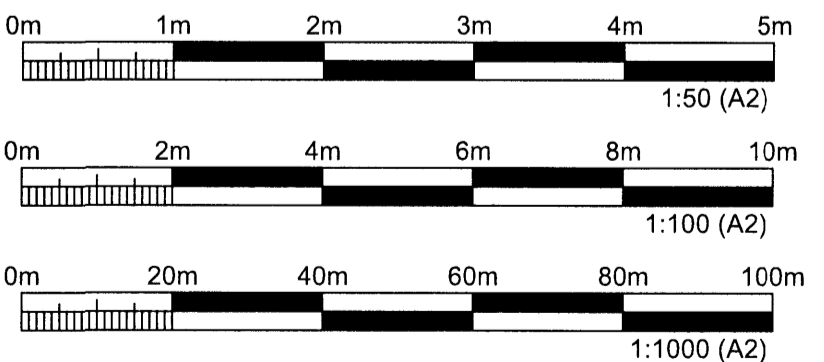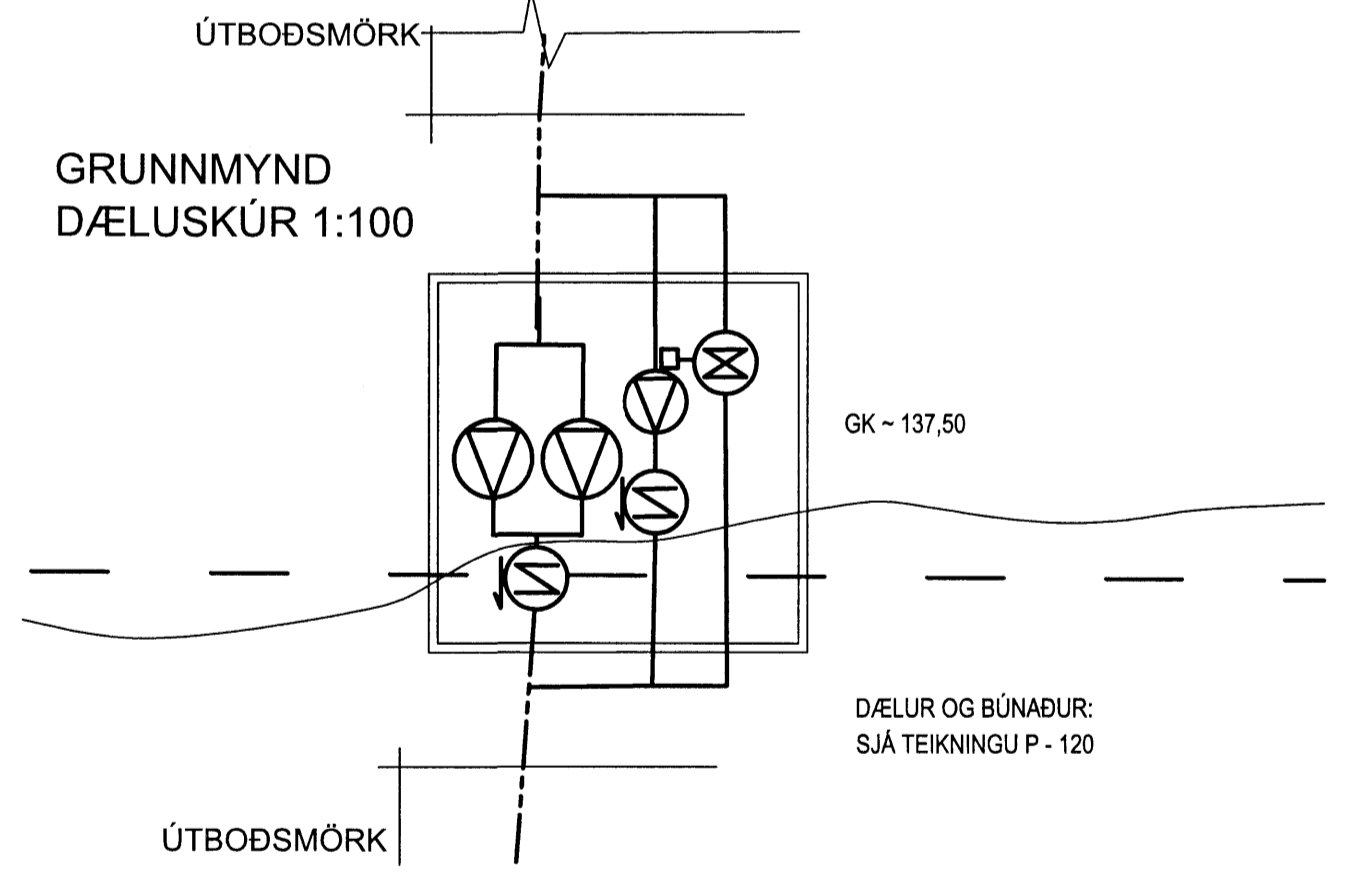

ÚTGÁFA	BREYTING	LAGSETNING	GERT	SAMÞYKKT	ÚTGÁFA	BREYTING	LAGSETNING	GERT	SAMÞYKKT	ÚTGÁFA	BREYTING	LAGSETNING	GERT	SAMÞYKKT	ÚTGÁFA	BREYTING	LAGSETNING	GERT	SAMÞYKKT	
										18.02.2016										
										RF										
										A2										
										Stækkun BÚRFELLSVIKJUNAR - Vinnubúðir LV										
										Fráveitu- og vatnslagnir										
										Brunavatnsþró										
										Afstöðumynd, Grunnmynd og Þversnið										
										MANNVIT										
										5.440.210					P 110					
										01										

7716