MÖTUNEYTI, GRUNNMYND
MKV. 1

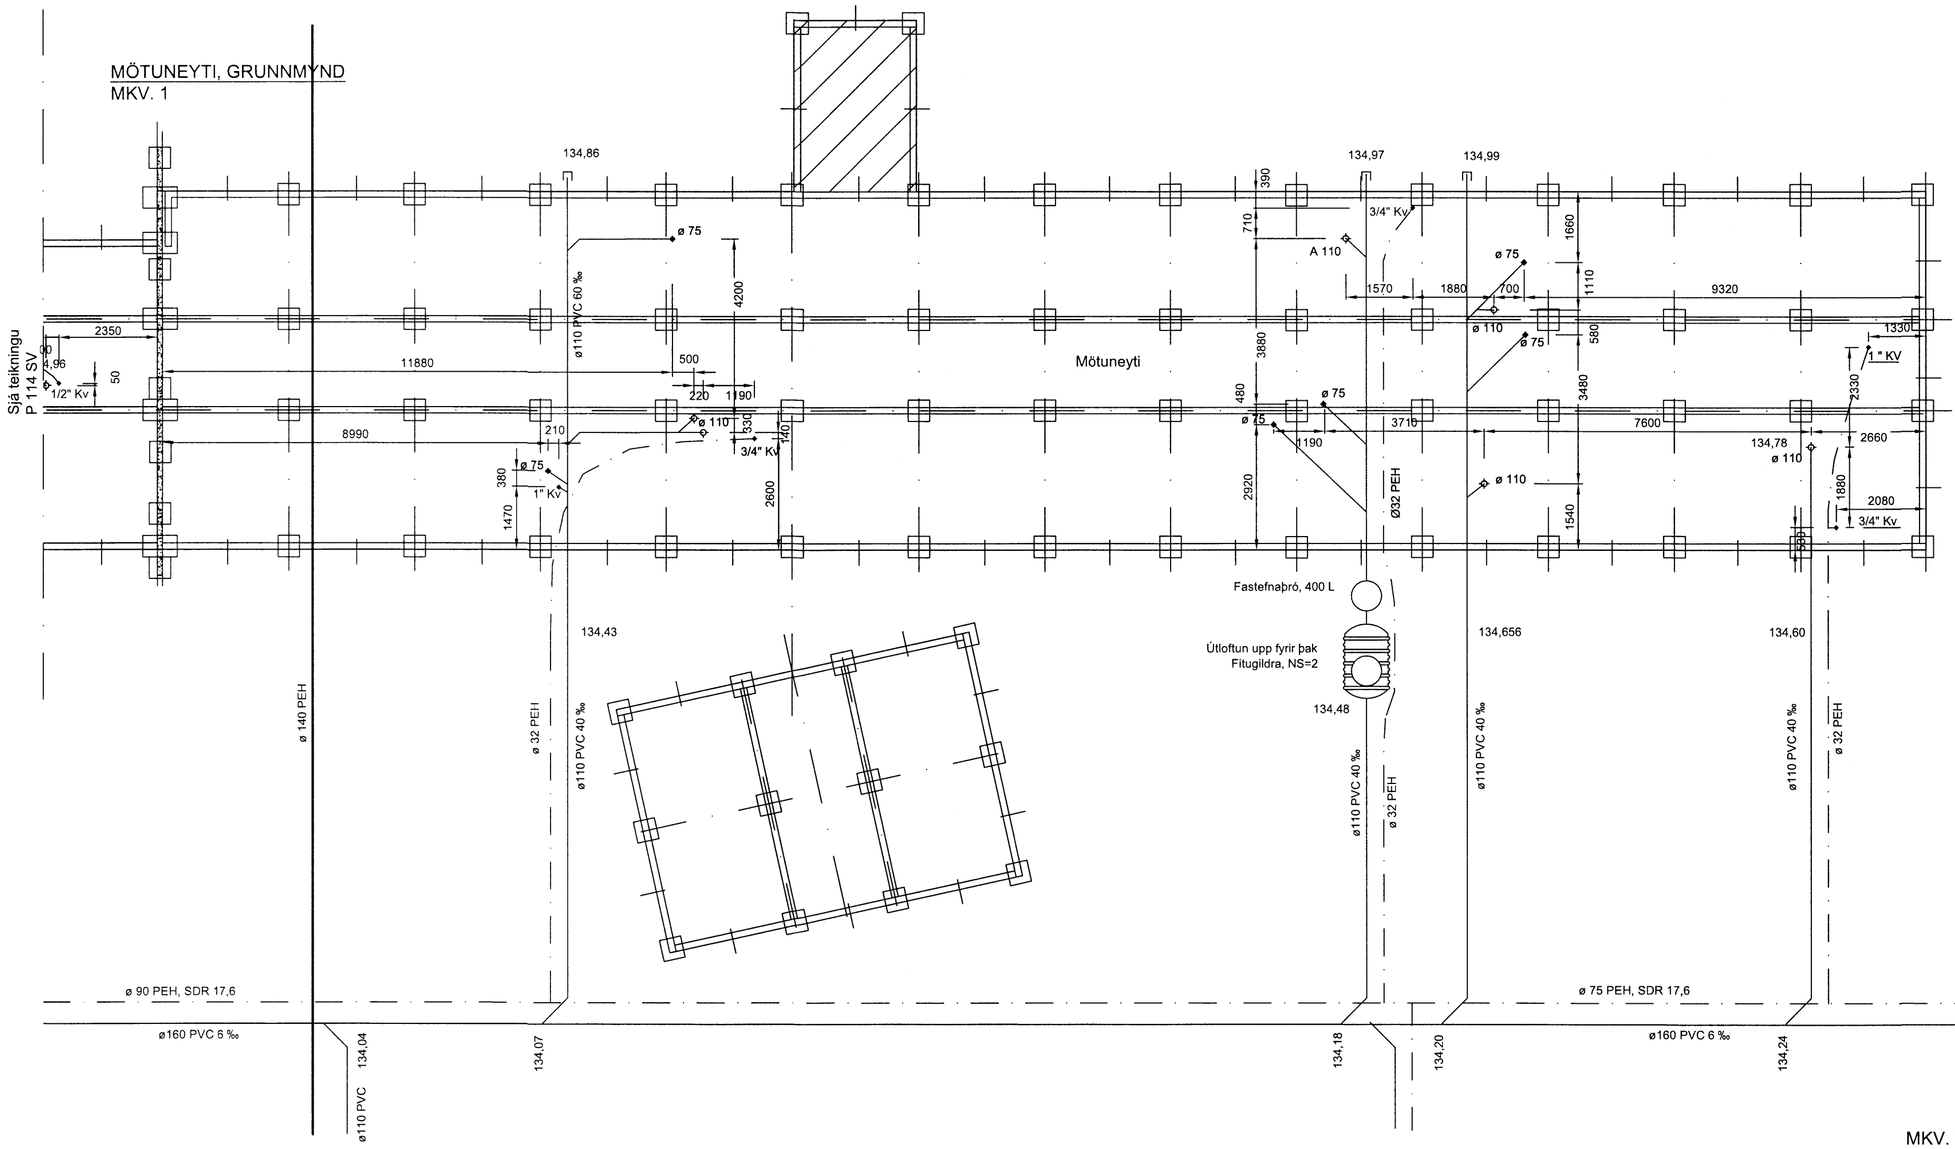

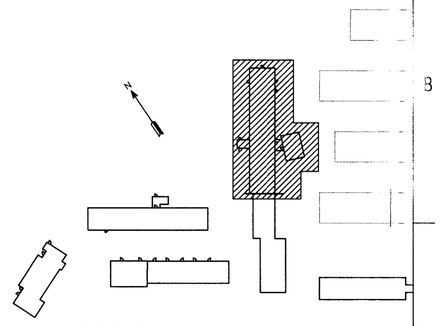

Skýringar

- Vatnslögn
- Skolplögn
- Hreinsistútur

Útlínur burðargrinda eru sýndar hér sem útlínur bygginga. Hnitaskrá fyrir þær er sýnd á teikningu B 110 "Staðsetning burðargrinda"

MKV. 1

0 2000 4000 6000 8000 10000

1:100 (Í A2) mm

ÚTGÁFA	BREYTING	DAGSETNING	GERT	SAMÞYKKT

ÚTGÁFA	BREYTING	DAGSETNING	GERT	SAMÞYKKT

DAGSETNING	GERT	SAMÞYKKT

DAGSETNING 18.02.2016
GERT RE
SAMÞYKKT
BLAÐSTÆRÐ A2

Landsvikjun

VIRKI Stækkun BÚRFELLSVIKJUNAR - Vinnubúðir LV

Fráveitu- og vatnslagnir
Mötuneyti

MANNVIT

FERLI	SÆTI	STAÐUR
=	+	+

NÚMER	ÚTGÁFA	LYK

NÚMER	ÚTGÁFA	BLAÐ
5.440.210		
P 114 NA	01	

NÆSTA BLAÐ

7720.