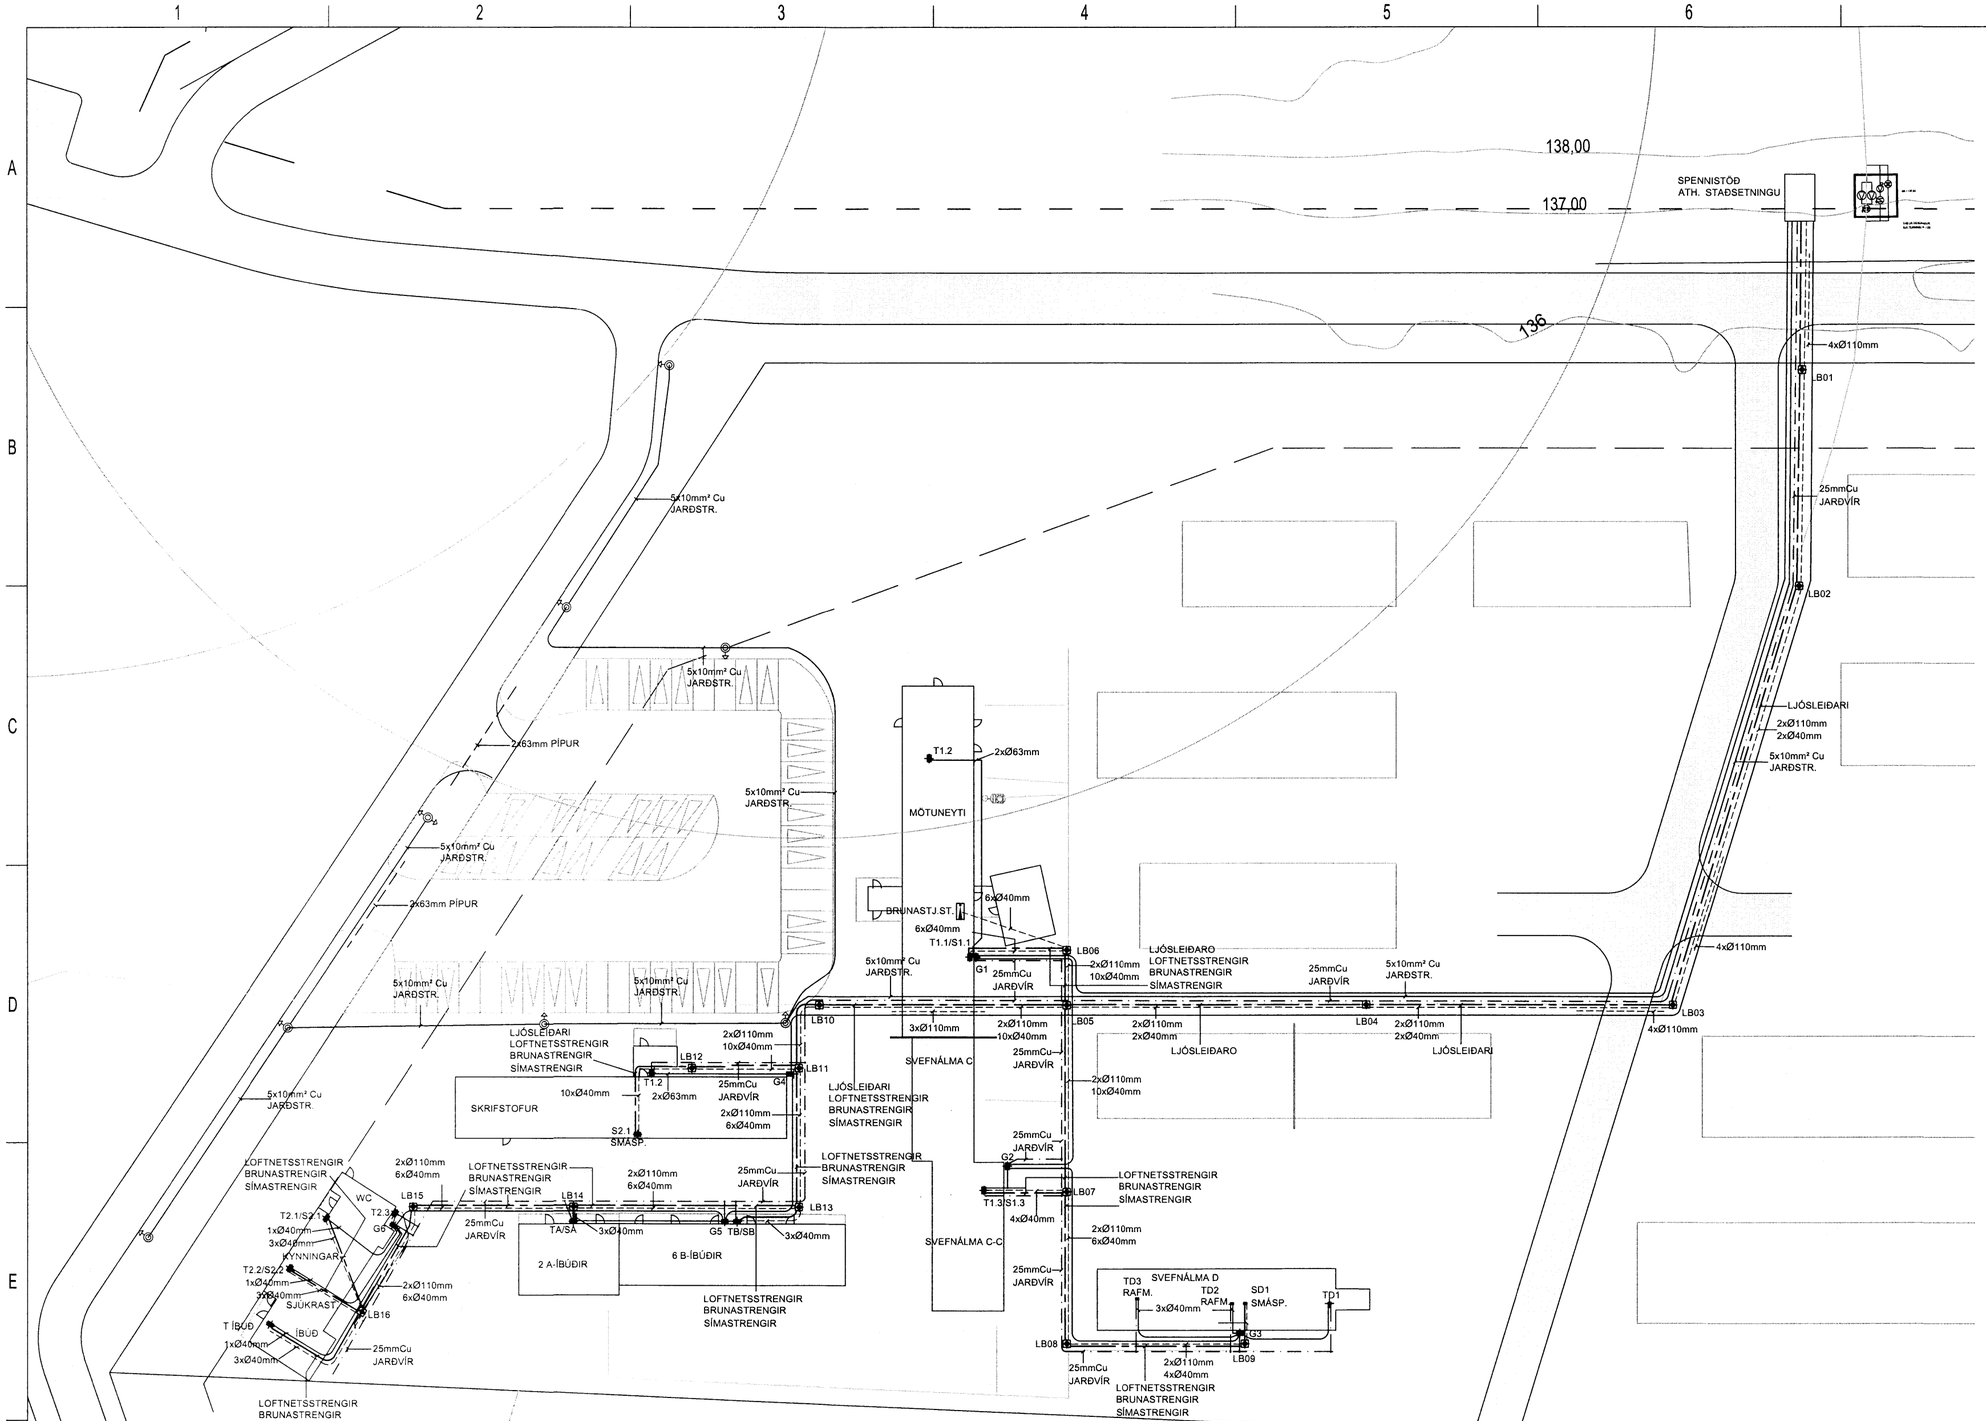

SKÝRING:

- 8M LJÓSASTÓLPI MEÐ 150W NATRIUMPERU OG ÖRYGGJABOXI Í LJÓSASTÓLPA.
- JARÐSTRENGUR F./LJÓSASTÓLPA.
- 25mm² JARÐVÍR.
- LJÓSLEIÐARI
  LOFTNETSSTRENGIR
  BRUNASTRENGIR
  SÍMASTRENGIR.
- PÍPUR Í JÖRÐU.
- JARÐSTRENGIR 400V.
- BRUNNAR LB (nr).
- G(nr) GÖTUSKÁPAR.
- T(nr) / S(nr) TÖFLU- OG SMÁSPENNUSKÁPAR.
- BRUNASTJÓRNSTÖÐ.

DÆMIGERÐUR FRÁGANGUR Í SKURÐI,
SJÁ FRÁVEITU OG VATNSLAGNIR
TEIKN. P103

ÚTGÁFA	BREYTING	DAGSETNING	GERT	SAMÞYKKT

DAGSETNING 18.02.2016
GERT GJ
SAMÞYKKT
BLAÐSTÆRÐ A2

Landsvirkjun

VERK Stækkun BÚRFELLSVIRKJUNAR - Vinnubúðir LV

RAFLAGNIR
Pípur, brunnar, jarðvír, smáspenna og lágspenna í jörð og ljósastólpar

MANNVIT

FERLI	SÆTI	STAÐUR
=	+	+

NÚMER	ÚTGÁFA	LYK
NÚMER 5.440.210 R 001	ÚTGÁFA 01	BLAÐ
		NÆSTA BLAÐ

77.23