




*Handwritten signature*

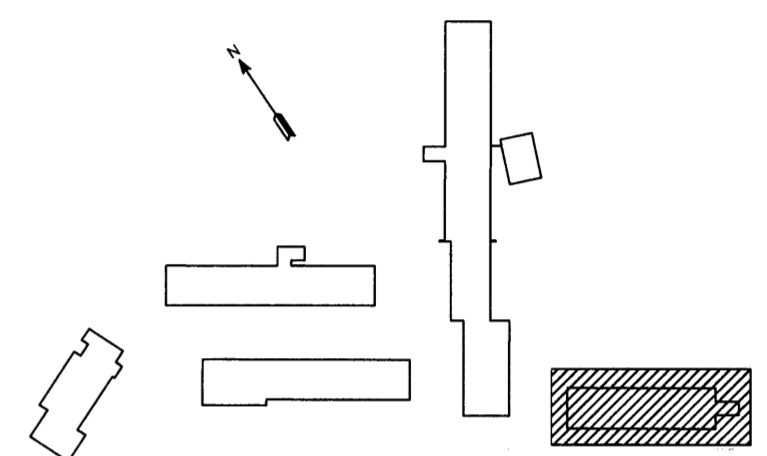

LYKILMYND

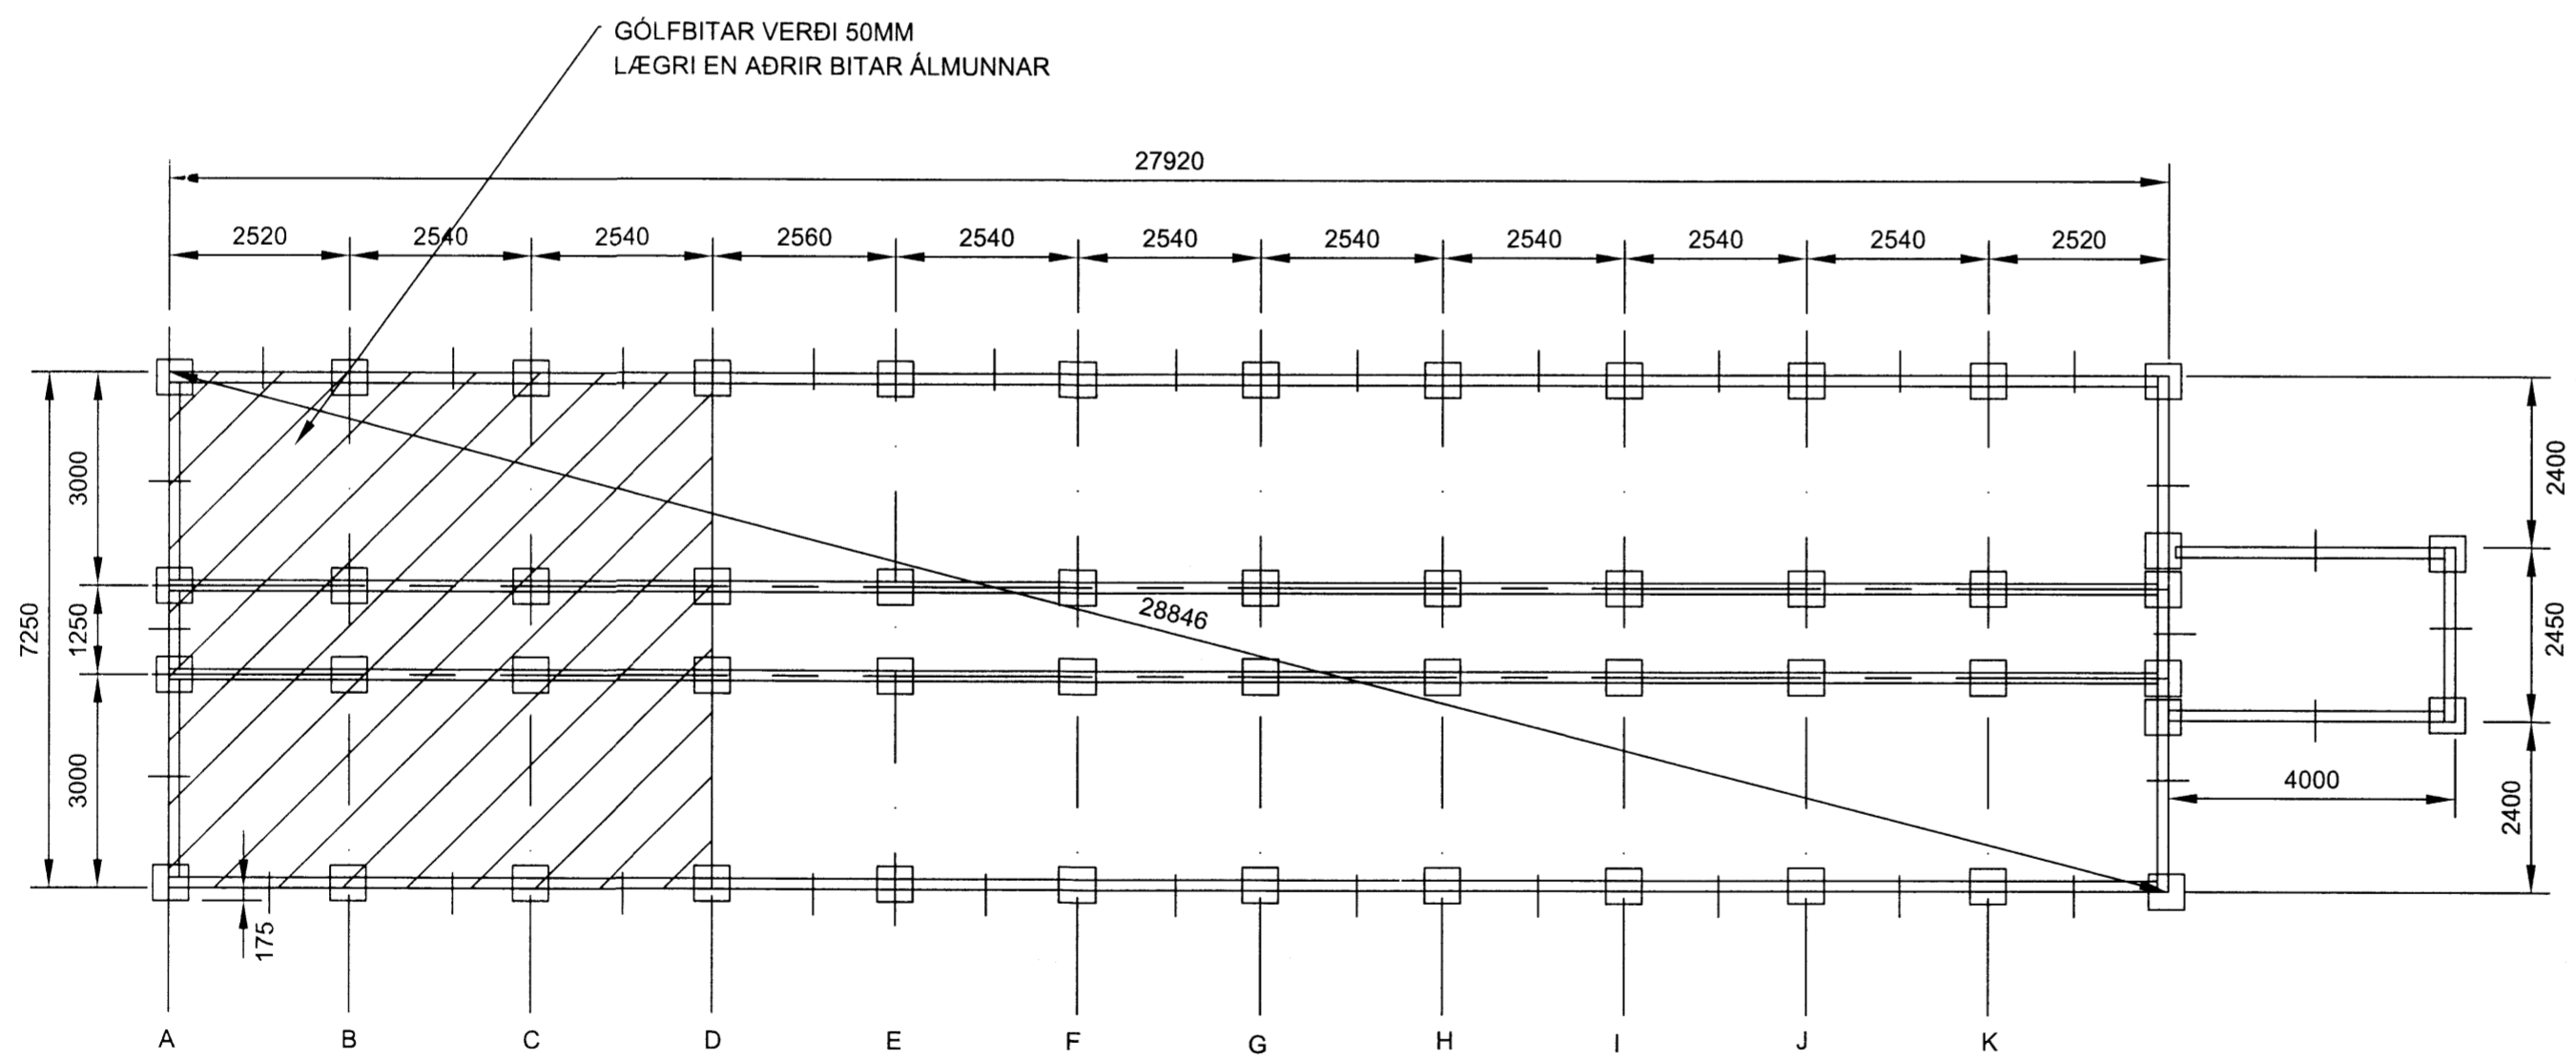

SVEFNÁLMA D, GRUNNMYND  
MKV. 1

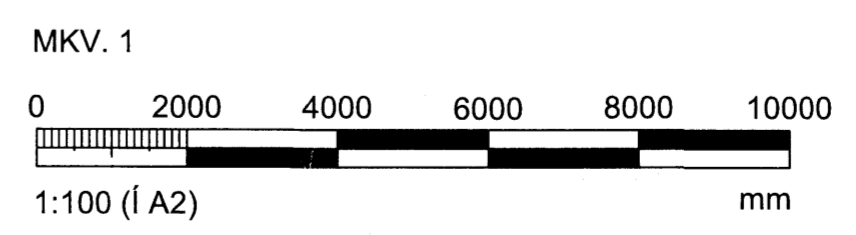

EFRI BRÚN UNDIRSTÖÐUBITA SÉ Í KÓTA 136,25  
NEMA ANNAÐ SÉ TEKID FRAM Á GRUNNMYND.  
NÁNARI SKÝRINGAR S.I.Á TEIKN NR R101-R105

UTGÁFA	BREYTING	DAÐSETNING	GERT	SAMMYKKT	UTGÁFA	BREYTING	DAÐSETNING	GERT	SAMMYKKT	DAGSETNING 18.02.2016 GERT PóE / IAG SAMMYKKT BLAÐSTÆRÐ A2	Landsvirkjun Stækkun BÚRFELLSVIRKJUNAR - Vinnubúðir LV	Burðarvirki: Svefnálma D Undirstöður	FERLI = NÖMUR NÖMUR 5.440.210 B116	SETI + UTGÁFA UTGÁFA 01	STADUR + LYK BLAÐ NESTA BLAÐ
--------	----------	------------	------	----------	--------	----------	------------	------	----------	--	---	--	---	-------------------------------------	--

7739