


Samþykkt 28-10 2006

Byggingafultrúi
Flóahrepps

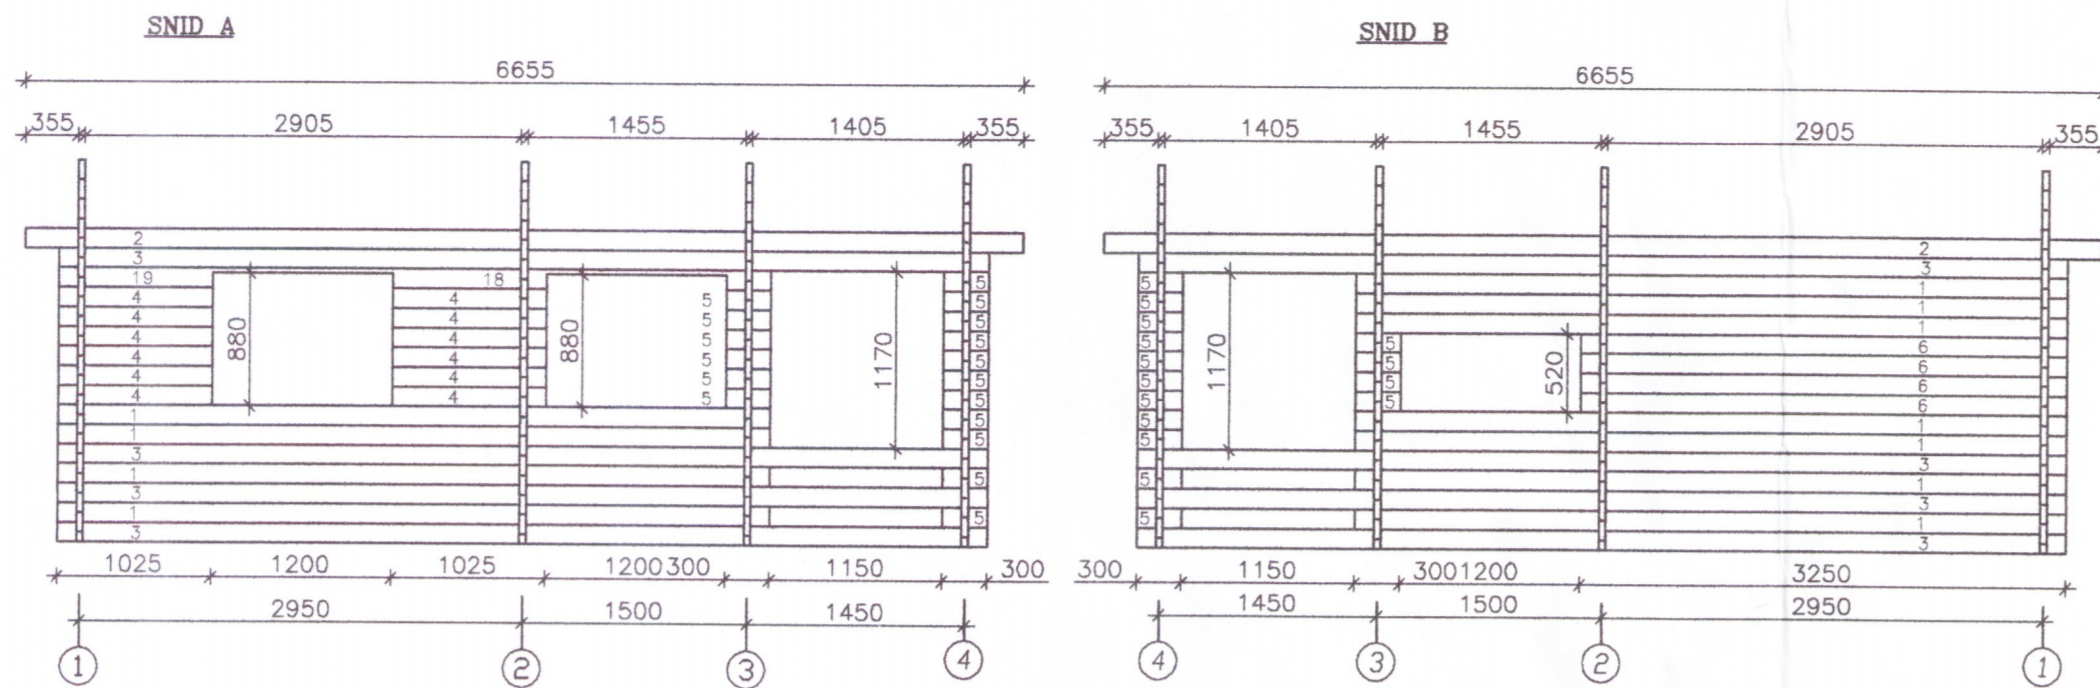






SKYRINGAR:

ÚTVEGIR:

ÚTVEGGIR ERU BYGGÐIR UPP ÚR 45X140 NÓTUÐUM BJÁLKUM
FÚAVERJA SKAL BJÁLKA KLÆÐNINGU MEÐ C-TOX, SADOVC 35 EDA
ÓÐRU JAFN GÓÐU FÚAVARNAREFNI (EIN YFIRFERÐ)
GÓLF SJÁ SÉRTEIKNINGU AF GÓLF.
FESTING ÞAKS OG ÚTVEGGJA VIÐ REIMSTYKKI OG FÓTSTYKKI SJÁ
SNIDMYNDR.
GLUGGAR SKULU FESTIR Í GRIND MEÐ LÍMKÍTTI
AÐ ÓÐRU LEYTI VÍSAST Í SÉRTEIKNINGAR.

Allur saumur og stálífestingar skulu galvaniseraðar.

Sjá nánar sérteikningar á blaði SN1


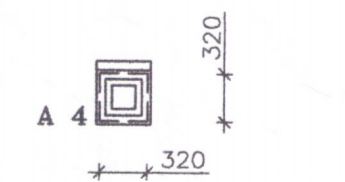
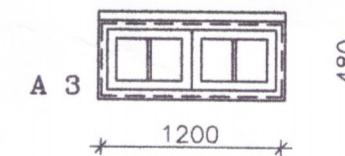
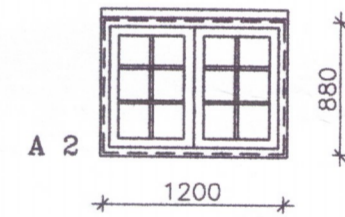
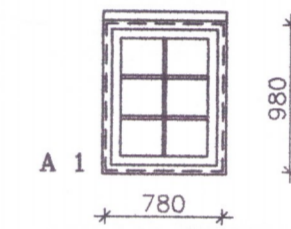
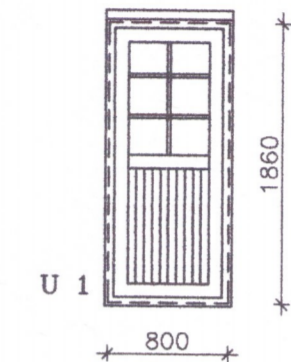


Hliðarmynd skyggisbiti festing
skásagaðra bjálka eins og á göflum

Skásagaðir bjálkar í göflum skrufast
saman m. galv. tréskrufum c/c 60 cm.
sjá lið 18 á blaði nr. SN2

Hliðarmynd innveggjarbiti festing
skásagaðra bjálka eins og á göflum

Skásagaðir bjálkar í göflum skrufast
saman m. galv. tréskrufum c/c 60 cm.
sjá lið 18 á blaði nr. SN2

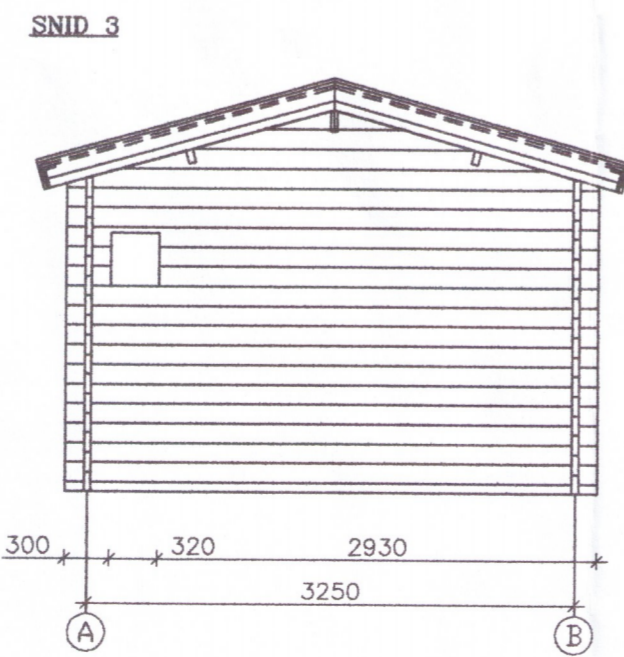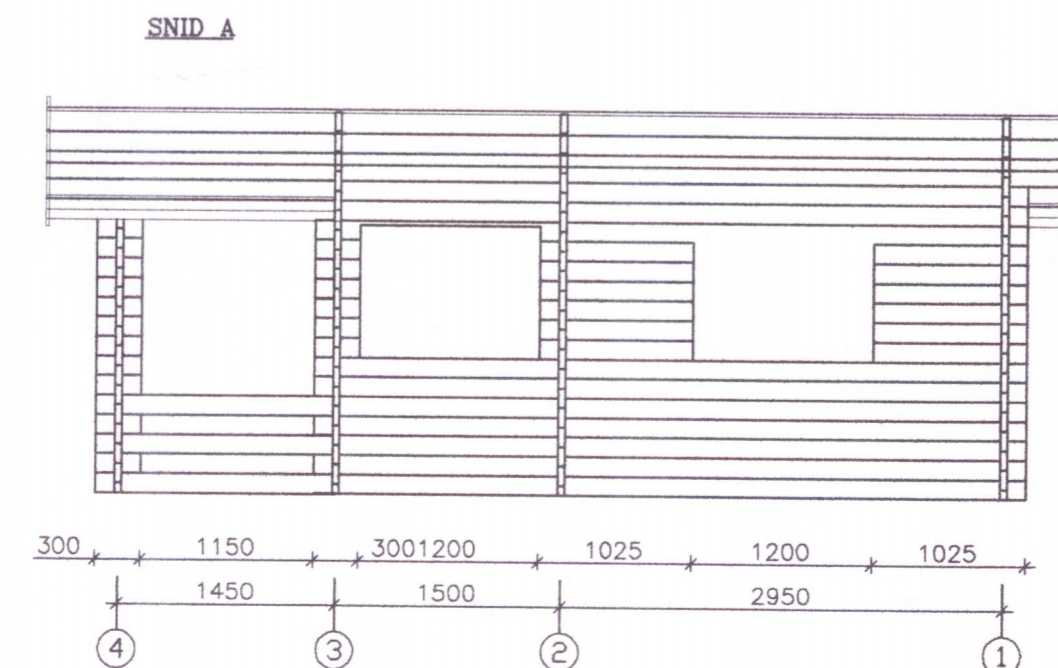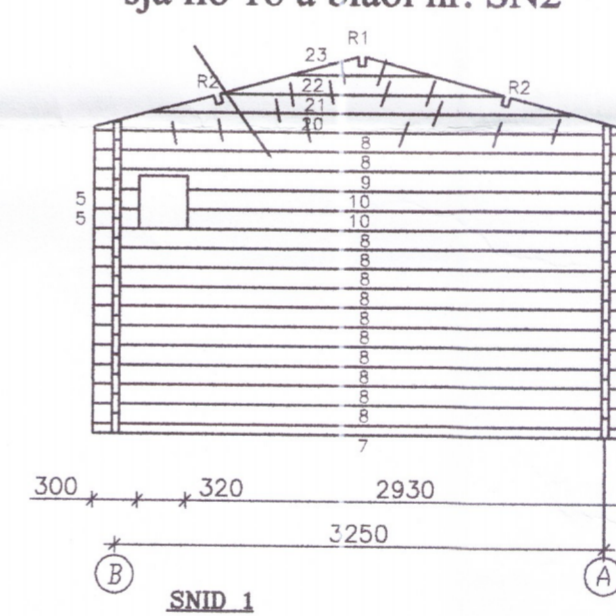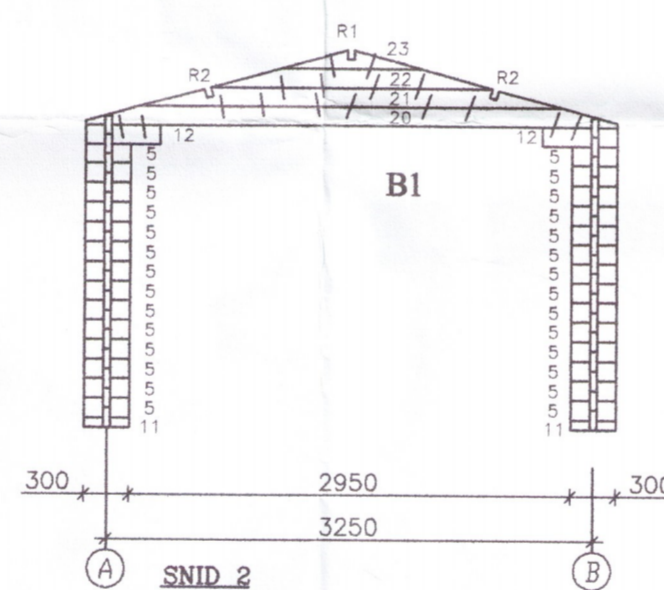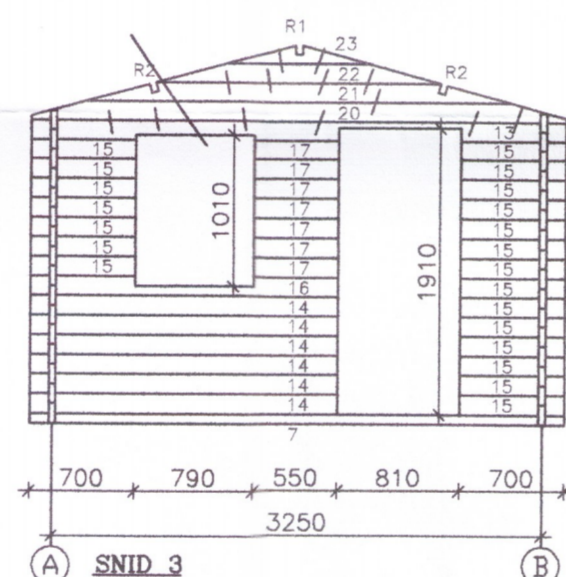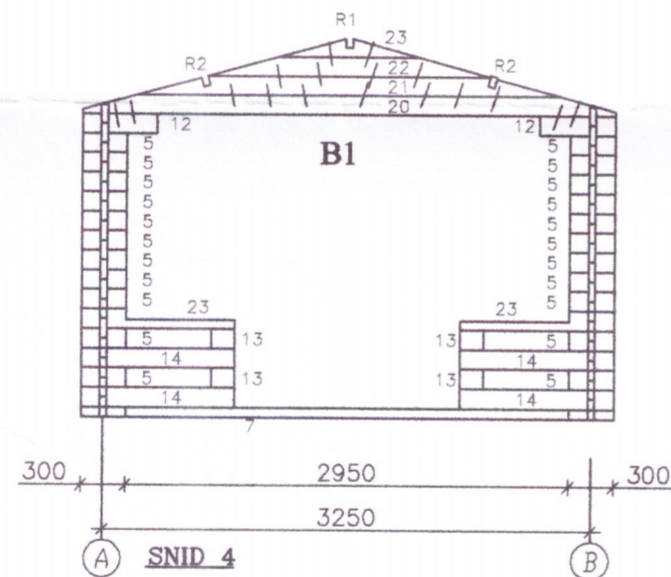

GESTAHÚS Á JÖRDinni SVÍÐUGARDUR
GAULVERJABÆJARHREPPÍ
EIGANDI ÞÓRLAUG BJARNADÓTTIR KT. 140564-5919 INN.NR. 350226
HLIÐARMYNDIR GAFLAR, HLIÐAR, INNVEGGJABITI OG GLUGGAR
30. maí 2006. MKV. 1 : 50.

Jóhannes Pétursson 010448-3959 S - 567-5107

ABS teiknistofa S - 567-5107

Nr.HL1