


ATH. V/ BRUNAVARNA



REYKSKYNIJARAR SKULU STAÐSETTIR BÆÐI Á JARÐHÆÐ OG SVEFNLOFTI. STAÐSETNING ER SÝND Á GRUNNMYNDUM.

Í ELDHÚSI SKAL VERA AÐ JAFNAÐI STAÐSETT HANDSLÖKKVIÐÆKI AF VIÐURKENNDRI TEGUND.


BJÖRGUNARÖP SKULU VERA Í GLUGGUM Á SVEFNLOFTI EINSOG KEMUR FRAM Á TEIKNINGU. KAÐALSTIGAR VERÐA STAÐSETTIR Á ÁBERANDI STÖÐUM VIÐ BJÖRGUNARÖPIN.

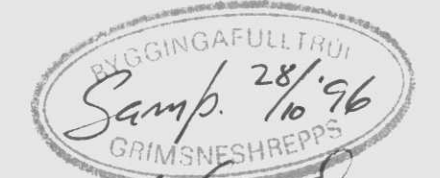

Hjalmar Gunnarsson

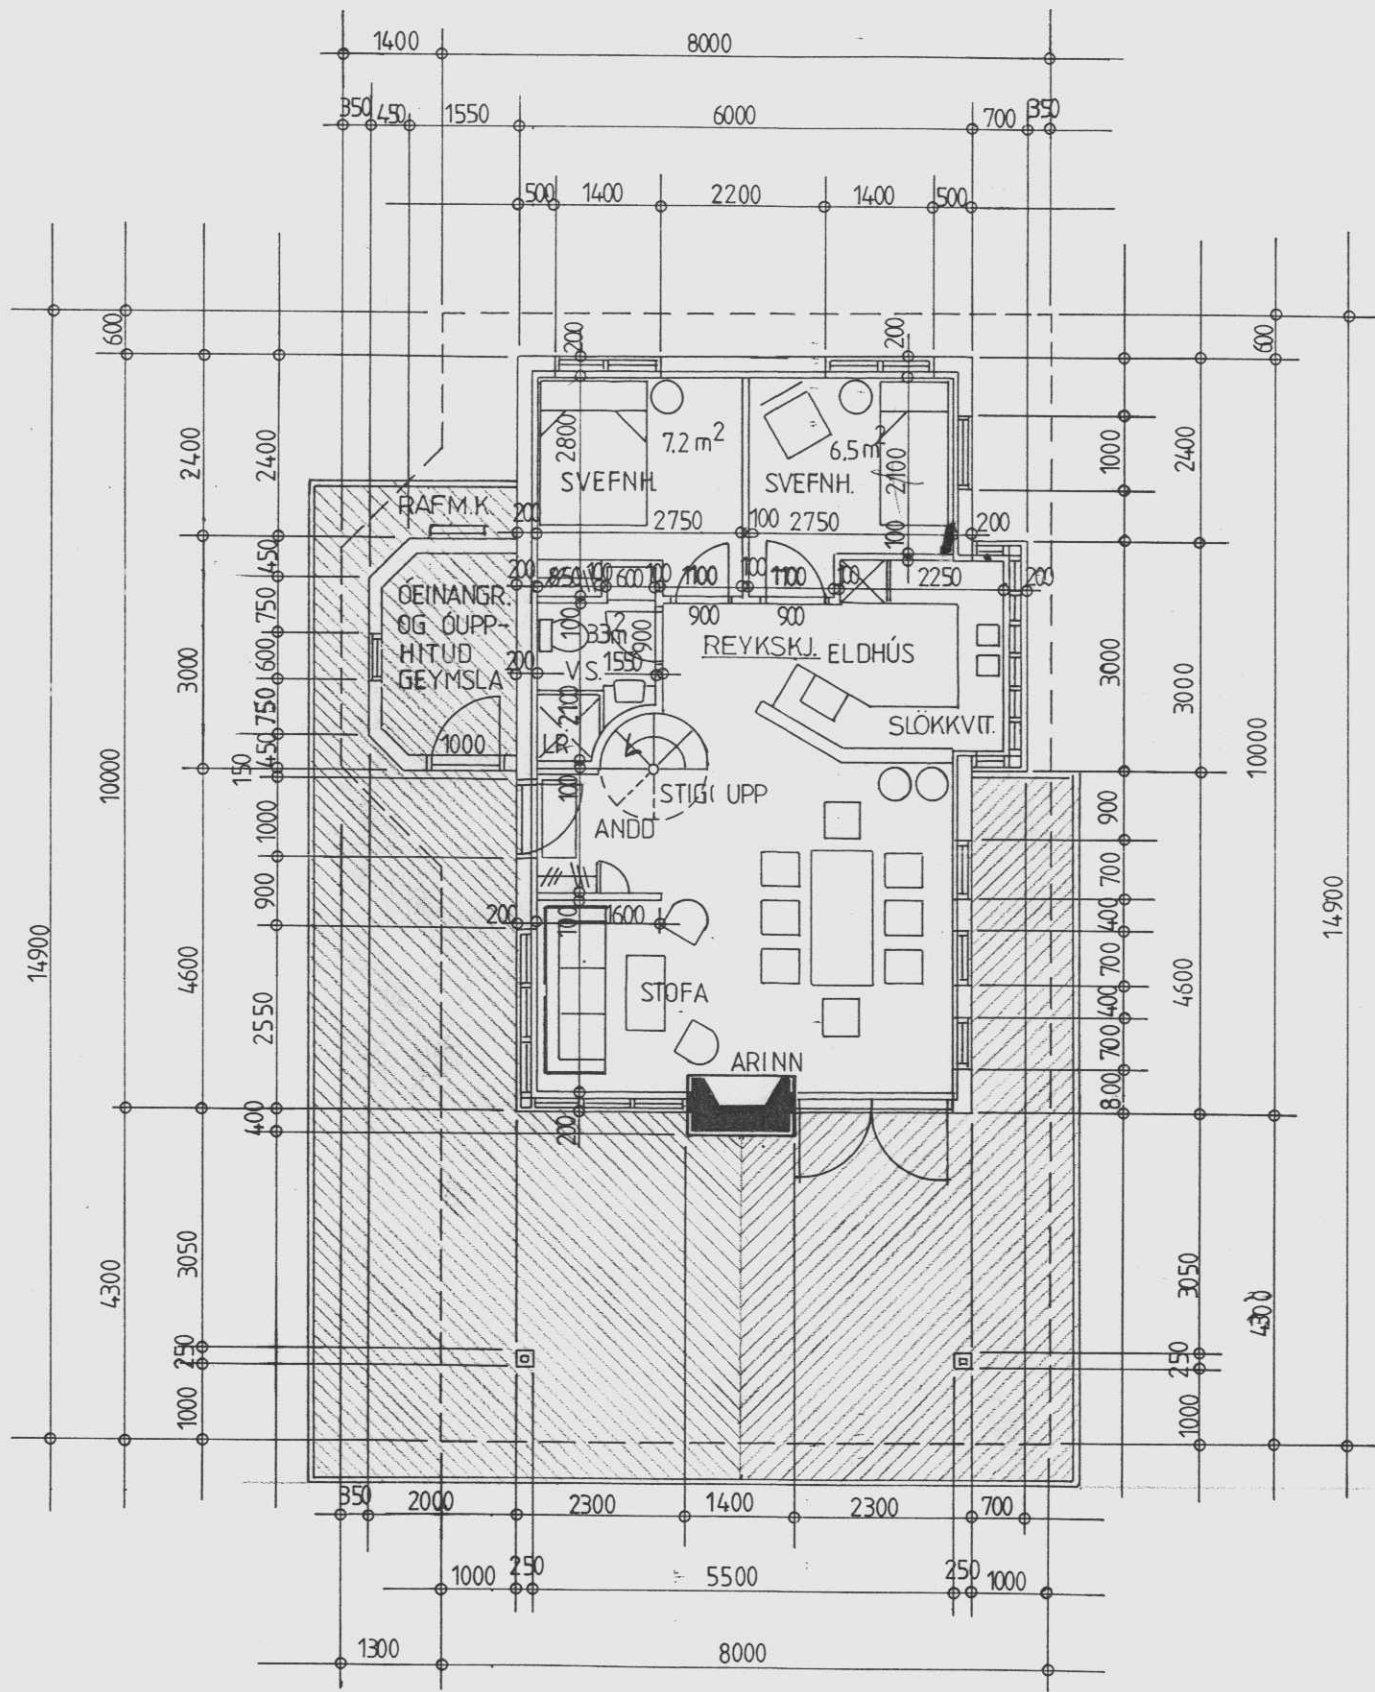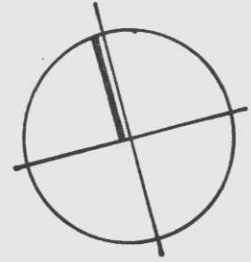

1. HÆÐ

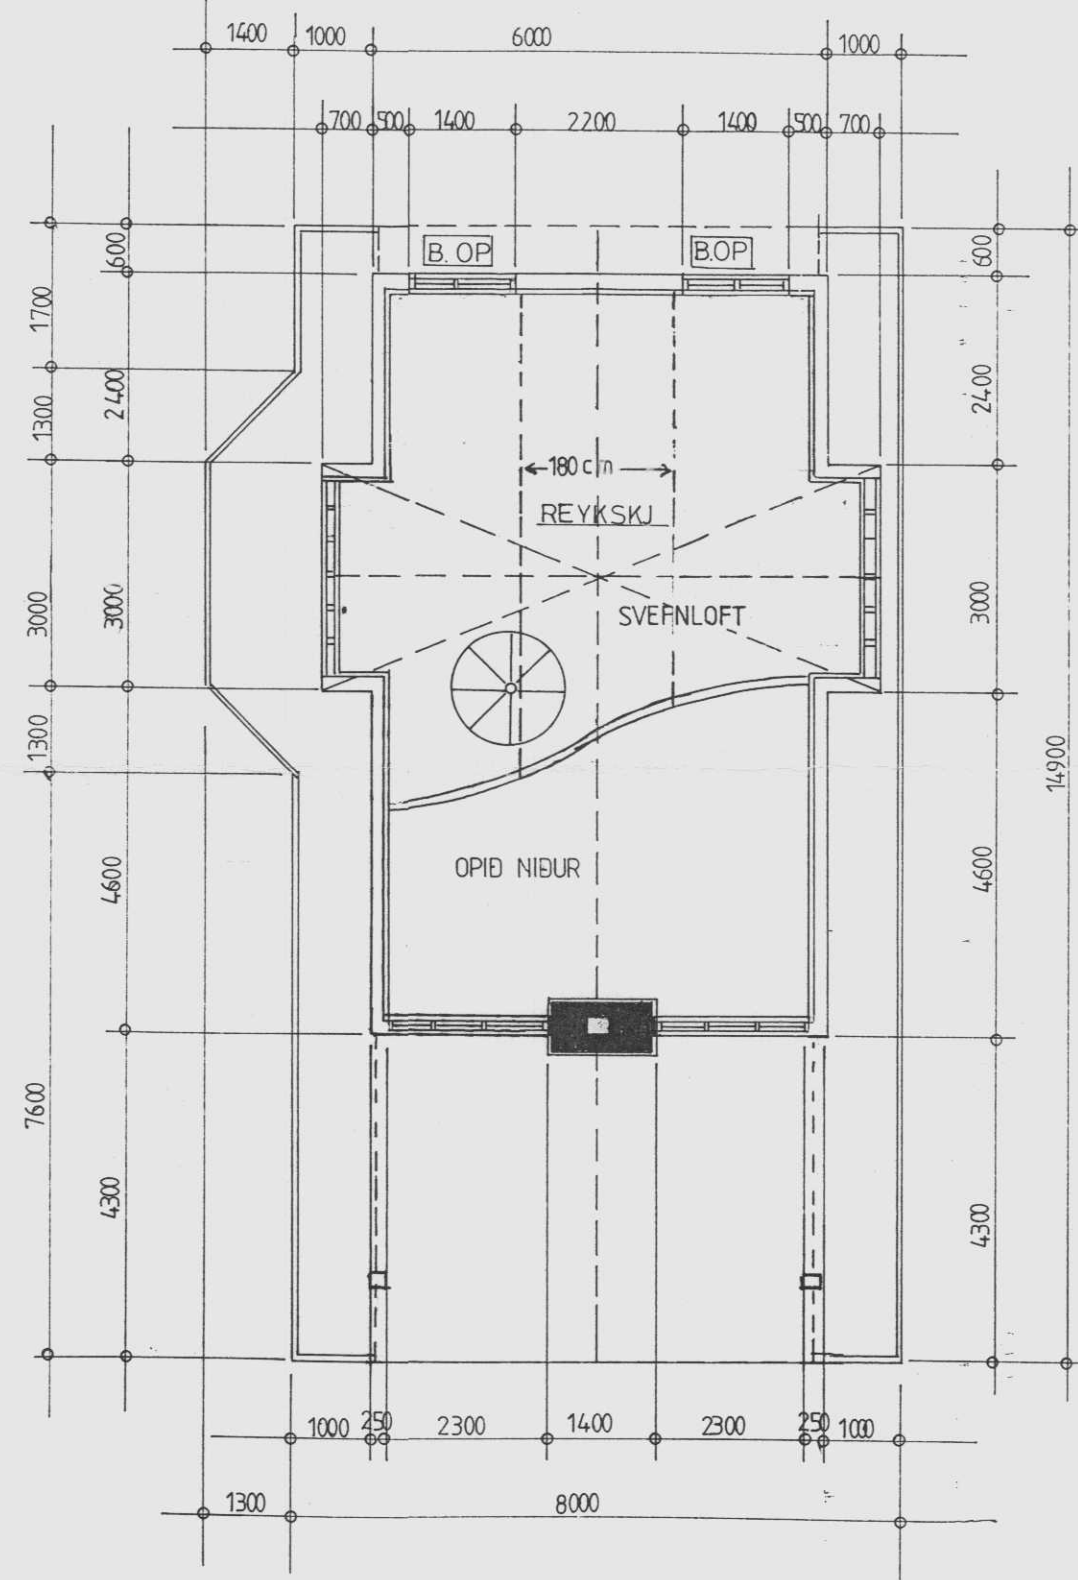

SVEFNLOFT

DAGS	BREYTING	SAMR	VERK	ARKITEKT
			SUMARHÚS Í LANDI VAÐNESS GRÍMSNESHREPPÍ	HAUKUR HARÐARSON ARKITEKT FAÍ TEIKNISTOFA HÁTEIGSVEGI 7 105 RVÍK S. 561 1910 F. 561 1921
			TEIKN.	SAMR
			GRUNNMYND	<i>Hjalmar Gunnarsson</i>
				VERK NR
				KVARDI 1:100
				TEIKN NR.
				DAGS 26.08.96
				A 102