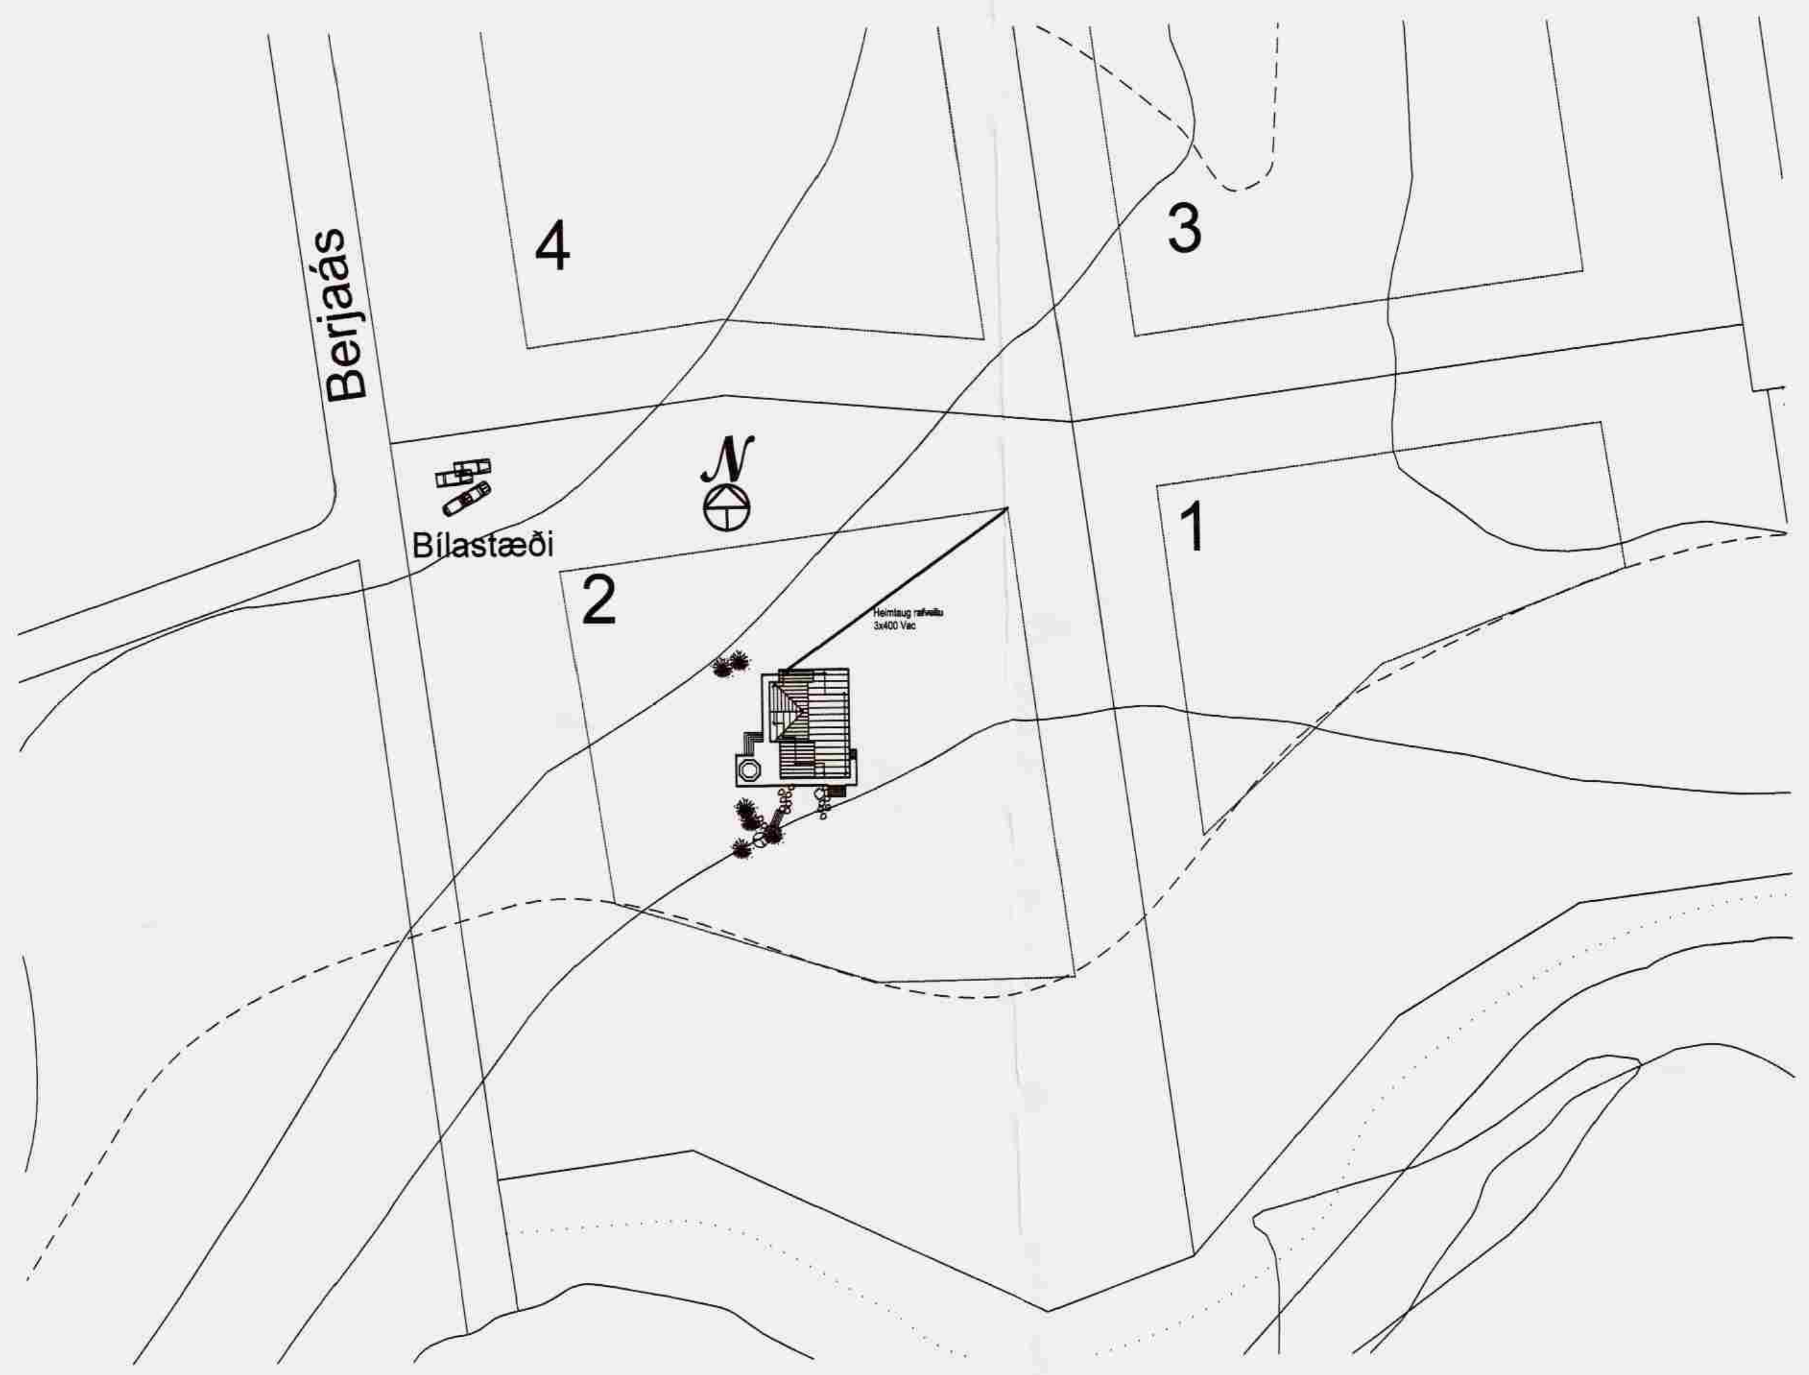
Berjaás
4
3
1
2
Bílastæði
N

Afstöðumynd
Mkv. 1:1000

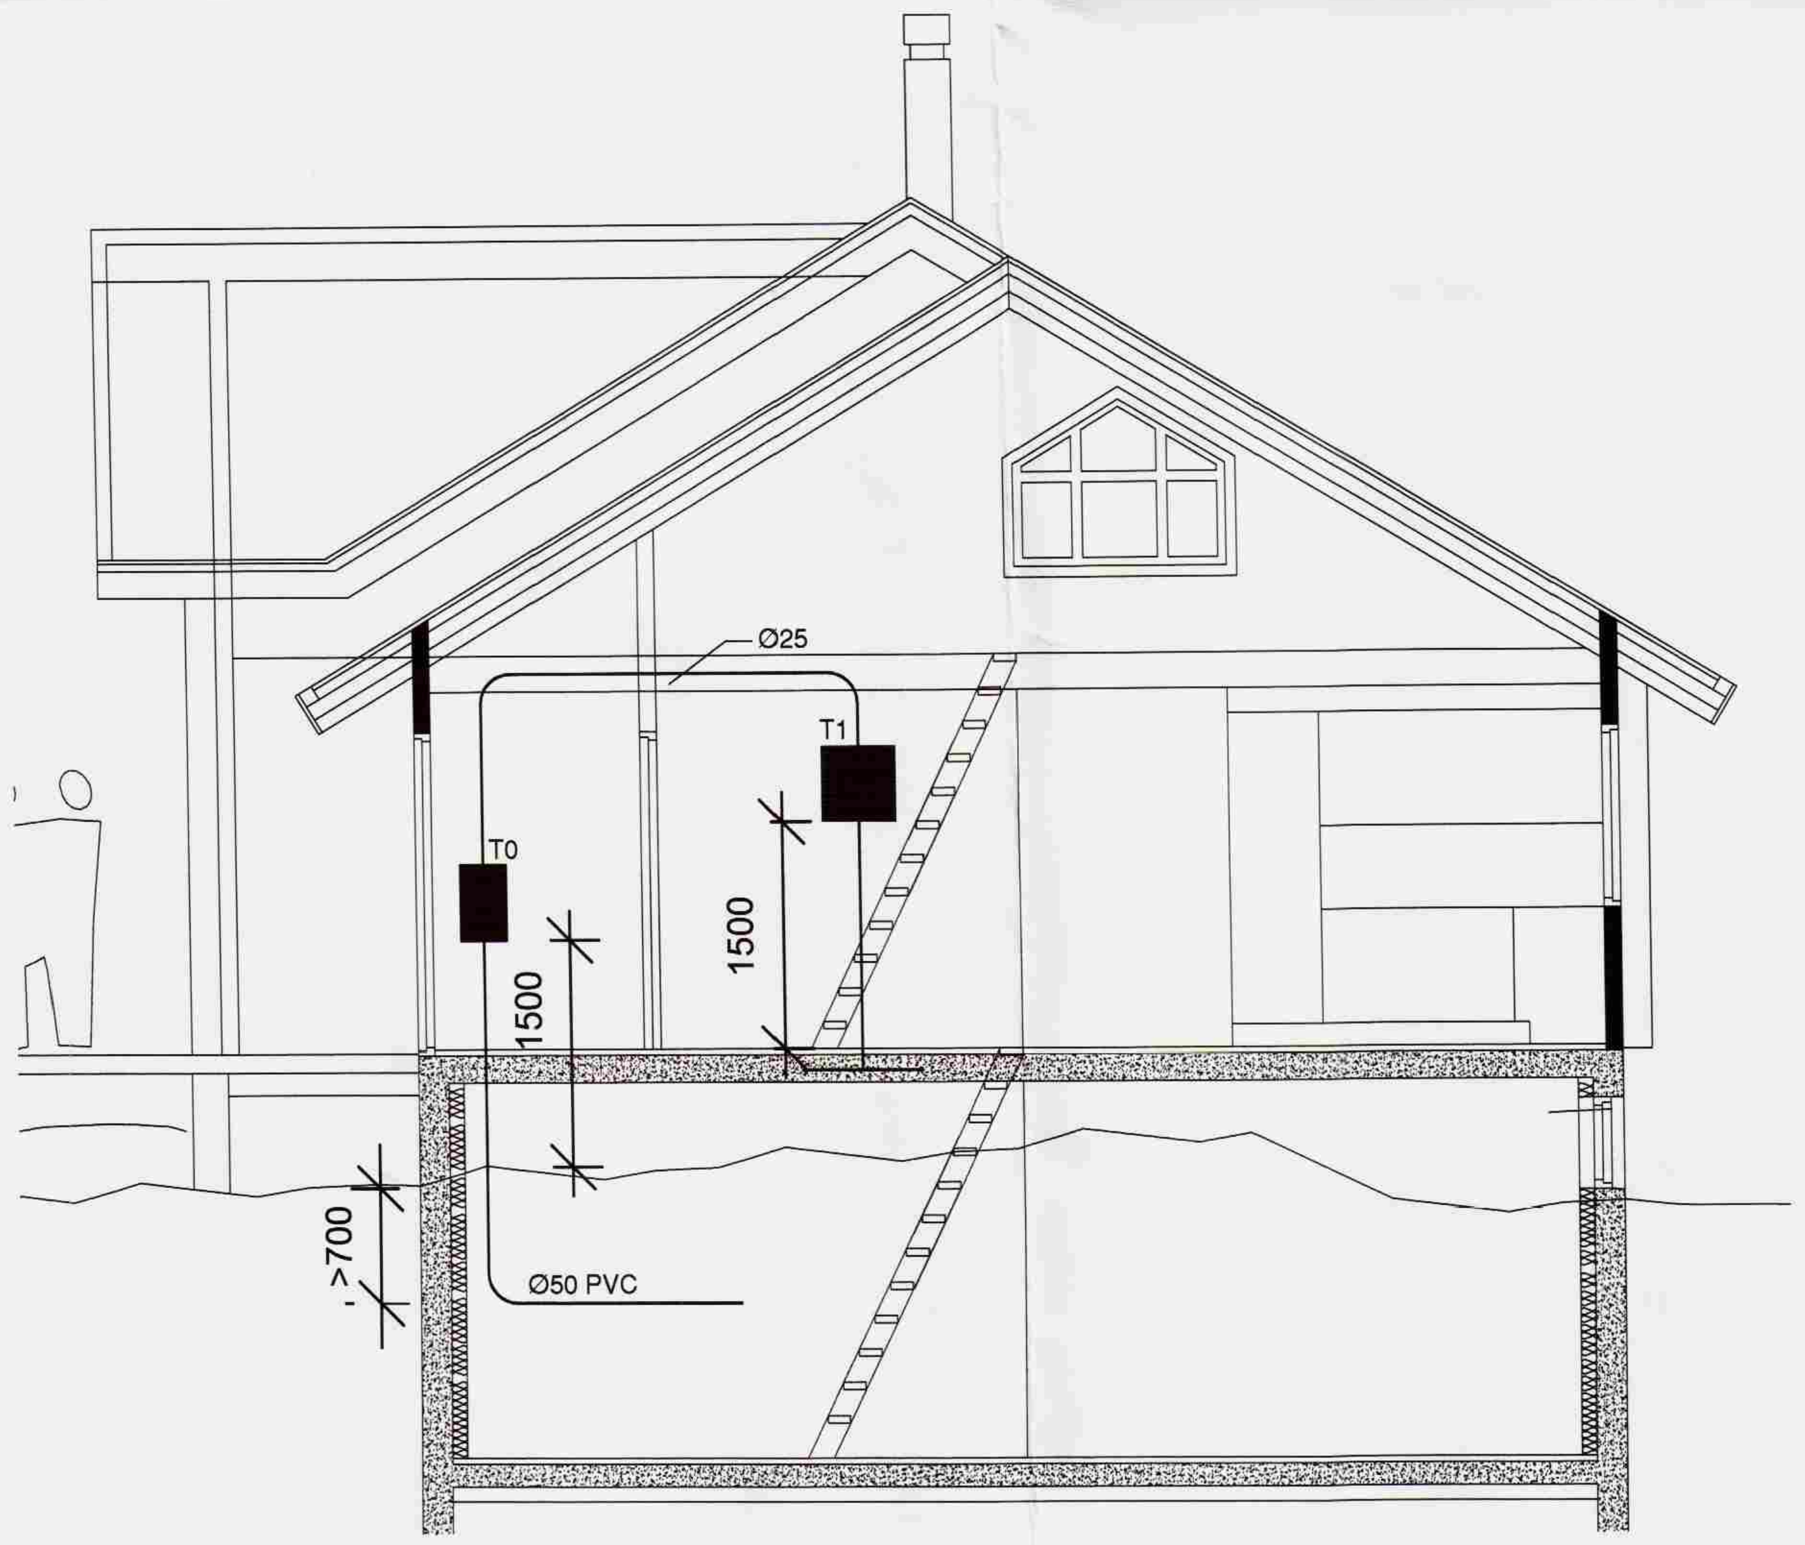
Ø25
T1
T0
1500
1500
>700
Ø50 PVC

Snið A-A
Mkv. 1:50

Tafla T1

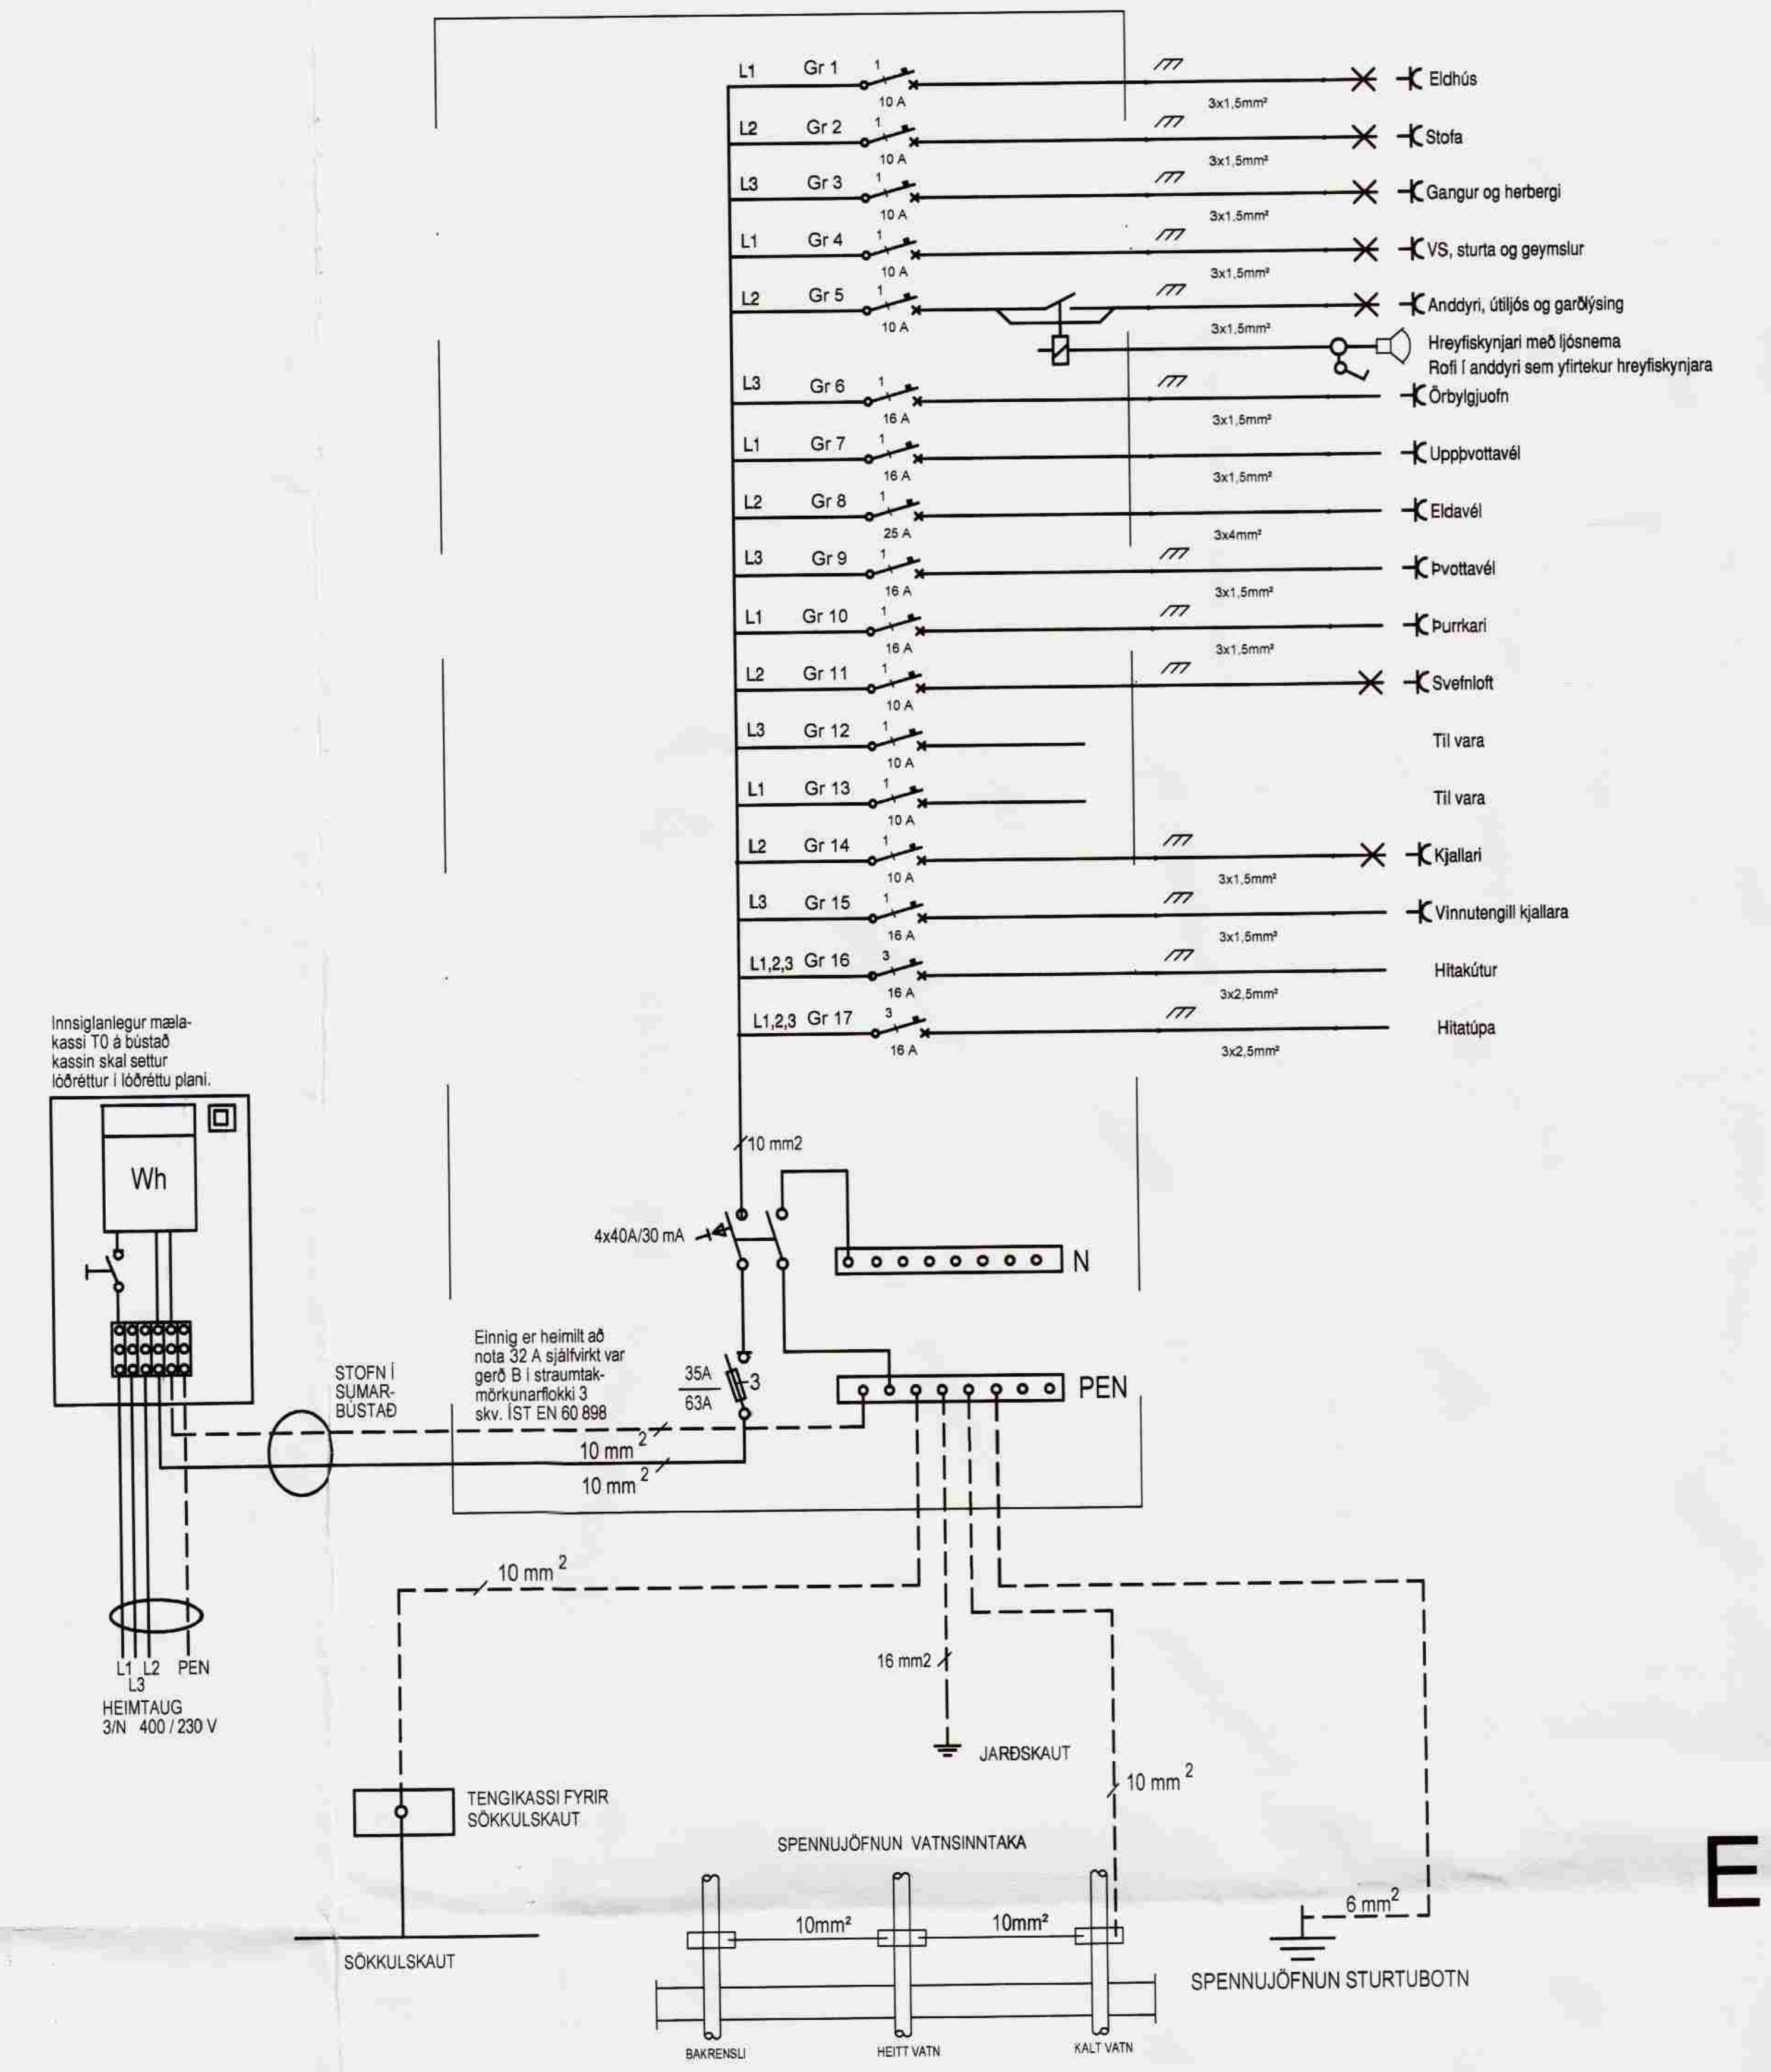
L1 Gr 1 10 A 3x1,5mm² Eldhús
L2 Gr 2 10 A 3x1,5mm² Stofa
L3 Gr 3 10 A 3x1,5mm² Gangur og herbergi
L1 Gr 4 10 A 3x1,5mm² VS, sturta og geymslur
L2 Gr 5 10 A 3x1,5mm² Anddyri, útiljós og garðlýsing
Hreyfiskynjari með ljósnema
Rofi í anddyri sem yfirtekur hreyfiskynjara
L3 Gr 6 16 A 3x1,5mm² Örbylgjuofn
L1 Gr 7 16 A 3x1,5mm² Uppþvottavél
L2 Gr 8 25 A 3x4mm² Eldavél
L3 Gr 9 16 A 3x1,5mm² Þvottavél
L1 Gr 10 16 A 3x1,5mm² Þurrkari
L2 Gr 11 10 A Svefnloft
L3 Gr 12 10 A Til vara
L1 Gr 13 10 A Til vara
L2 Gr 14 10 A 3x1,5mm² Kjallari
L3 Gr 15 16 A 3x1,5mm² Vinnutengill kjallara
L1,2,3 Gr 16 16 A 3x2,5mm² Hitakútur
L1,2,3 Gr 17 16 A 3x2,5mm² Hitatúpa
10 mm2
4x40A/30 mA
N
PEN
35A
63A
Innsiglanlegur mælakassi T0 á bústað kassin skal settur lóðréttur í lóðréttu plani.
Wh
STOFN Í SUMARBÚSTAÐ
Einnig er heimilt að nota 32 A sjálfvirkt var gerð B í straumtakmörkunarflokki 3 skv. ÍST EN 60 898
10 mm²
10 mm²
L1 L2 L3 PEN
HEIMTAUG
3/N 400 / 230 V
10 mm²
16 mm2
JARÐSKAUT
10 mm²
TENGIKASSI FYRIR SÖKKULSKAUT
SÖKKULSKAUT
SPENNUJÖFNUN VATNSINNTAKA
10mm²
10mm²
BAKRENSLI
HEITT VATN
KALT VATN
6 mm²
SPENNUJÖFNUN STURTUBOTN

Einlínumynd

SKÝRINGAMYNDIR AF SÖKKULSKAUTI
ERU EKKI Í MÆLIKVARÐA

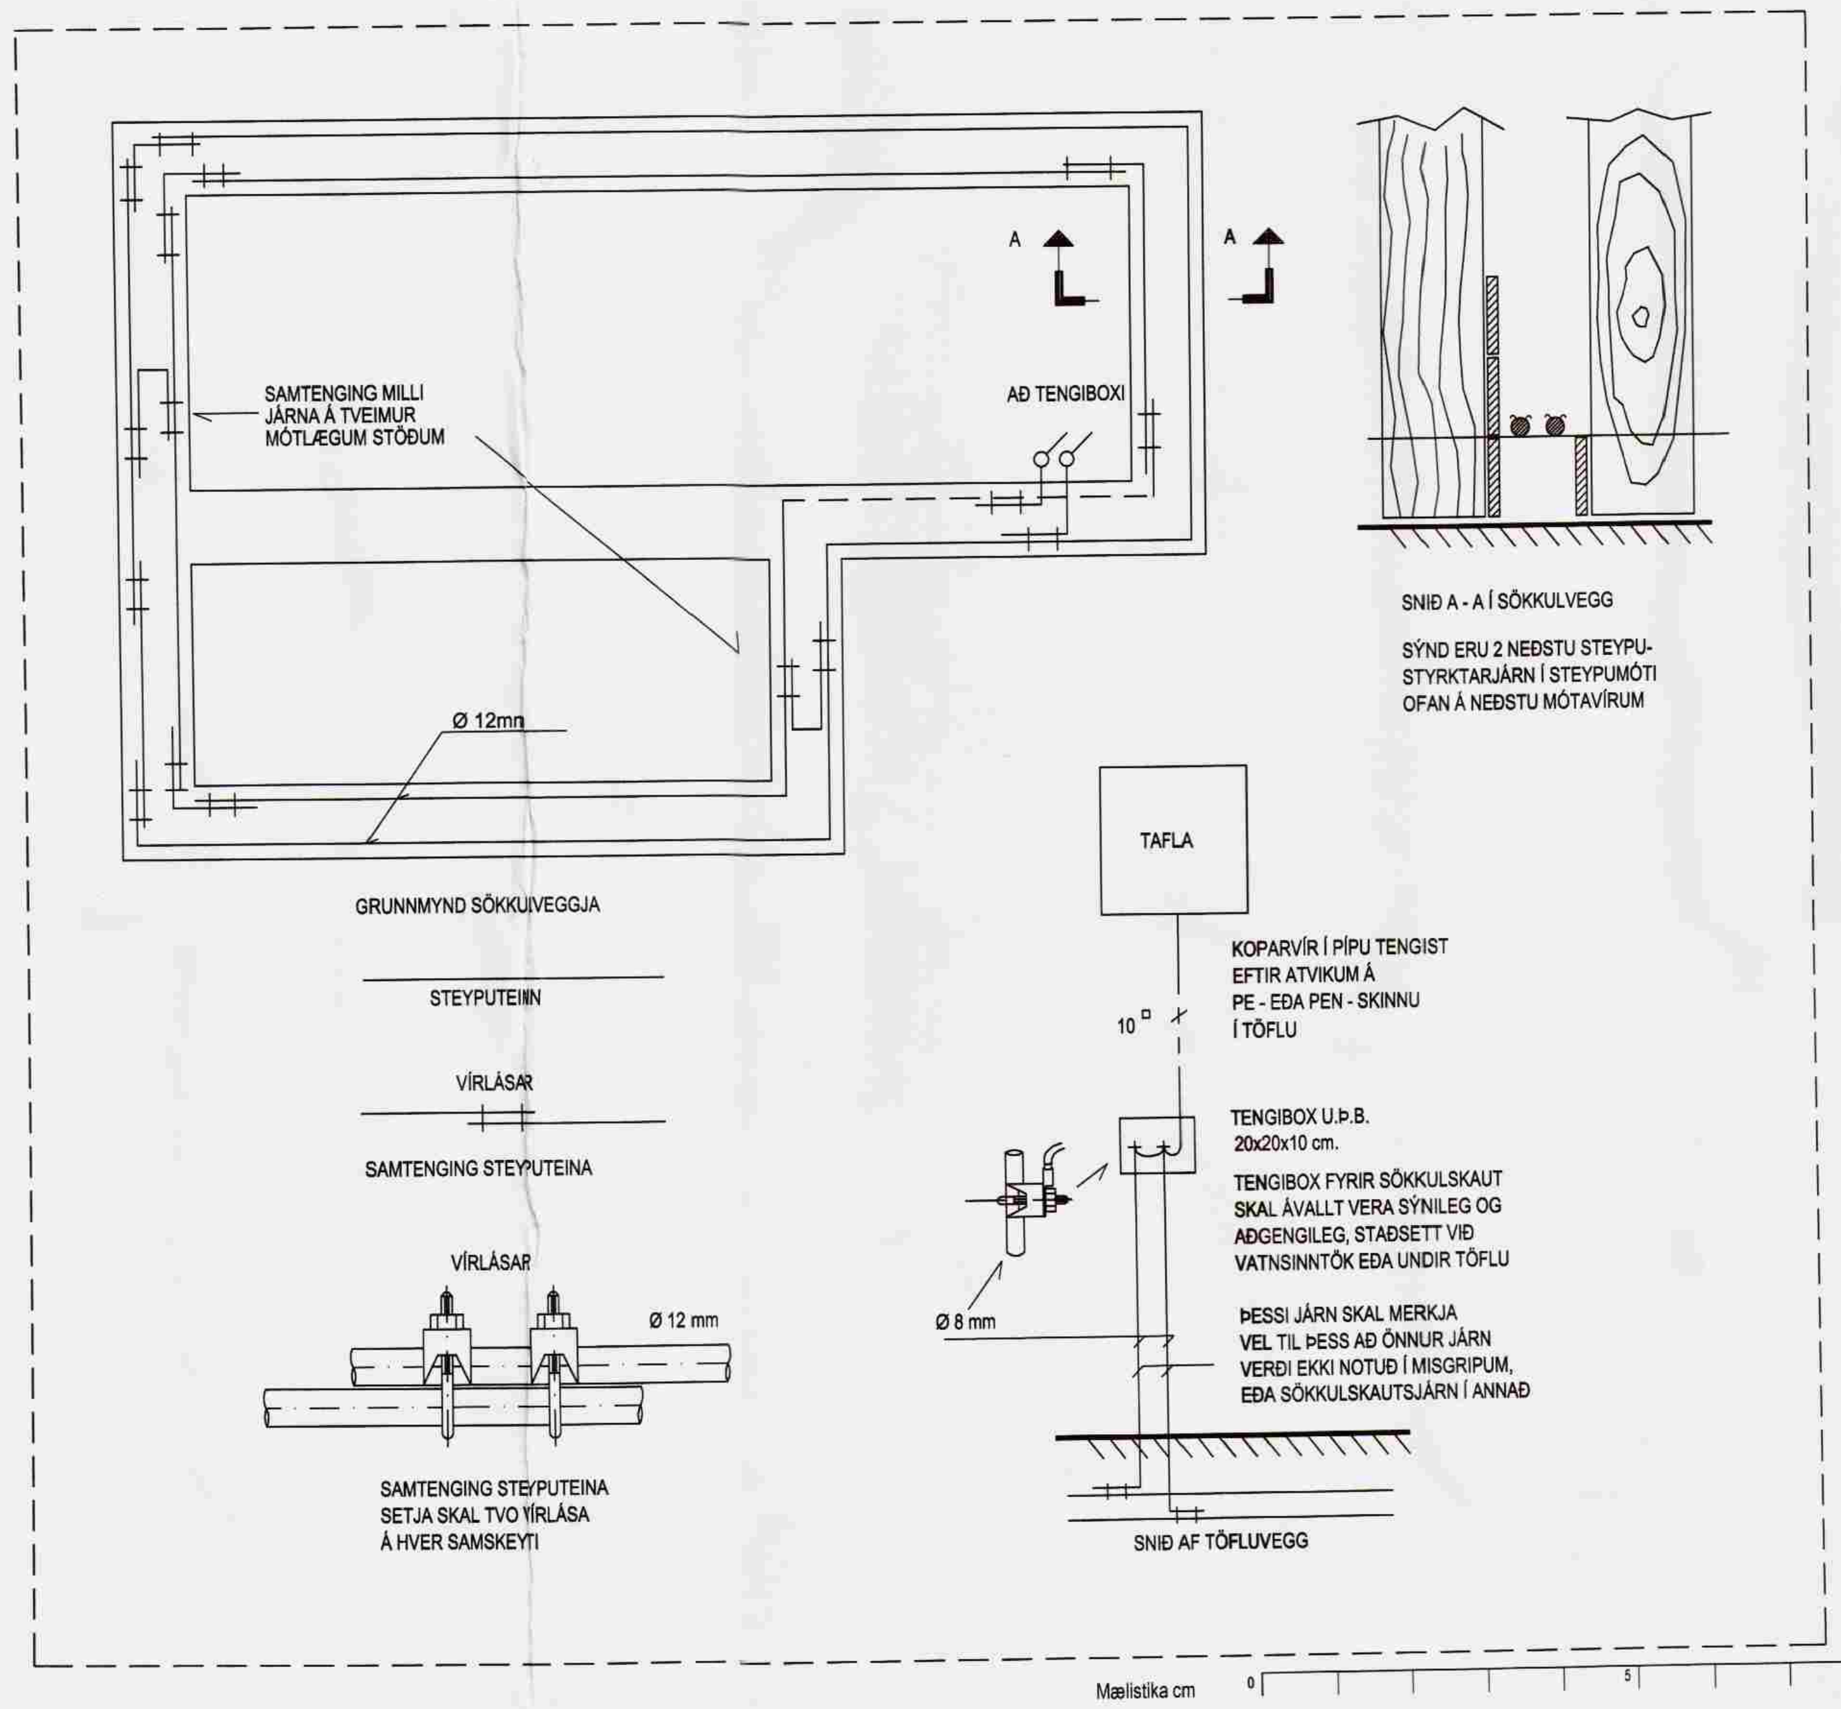
SAMTENGING MILLI JÁRNA Á TVEIMUR MÓTLÆGUM STÖÐUM
AÐ TENGIBOXI
A
A
Ø 12mm
GRUNNMYND SÖKKULVEGGJA
STEYPUTEINN
VÍRLÁSAR
SAMTENGING STEYPUTEINA
VÍRLÁSAR
Ø 12 mm
SAMTENGING STEYPUTEINA SETJA SKAL TVO VÍRLÁSA Á HVER SAMSKEYTI
SNIÐ A - A Í SÖKKULVEGG
SÝND ERU 2 NEÐSTU STEYPUSTYRKTARJÁRN Í STEYPUMÓTI OFAN Á NEÐSTU MÓTAVÍRUM
TAFLA
KOPARVÍR Í PÍPU TENGIST EFTIR ATVIKUM Á PE - EÐA PEN - SKINNU Í TÖFLU
10 □
TENGIBOX U.Þ.B. 20x20x10 cm.
TENGIBOX FYRIR SÖKKULSKAUT SKAL ÁVALLT VERA SÝNILEG OG AÐGENGILEG, STAÐSETT VIÐ VATNSINNTÖK EÐA UNDIR TÖFLU
Ø 8 mm
ÞESSI JÁRN SKAL MERKJA VEL TIL ÞESS AÐ ÖNNUR JÁRN VERÐI EKKI NOTUÐ Í MISGRIPUM, EÐA SÖKKULSKAUTSJÁRN Í ANNAÐ
SNIÐ AF TÖFLUVEGG

Mælistika cm 0 5 10 15 20

Hönnuður:

MAM

Yfirfarið:

MAM

Sambykkt: kt:

Magnús Matthíasson 191254-3929

Breytingar:

TEIKNISTOFA HG ehf

Sumarhús

Berjaás 2
Grímsnes- og Grafningshreppi

Afstöðumynd, snið og einlínumynd
Mkv: 1:50 og 1:1000

RTS
VERKFRÆÐISTOFA

Grensásvegur 3
108 Reykjavík
Sími 520 9900
Fax 520 9901
www.rts.is

FRV

Sept. 2005

1/2