




Mott
20.05.2008
JK

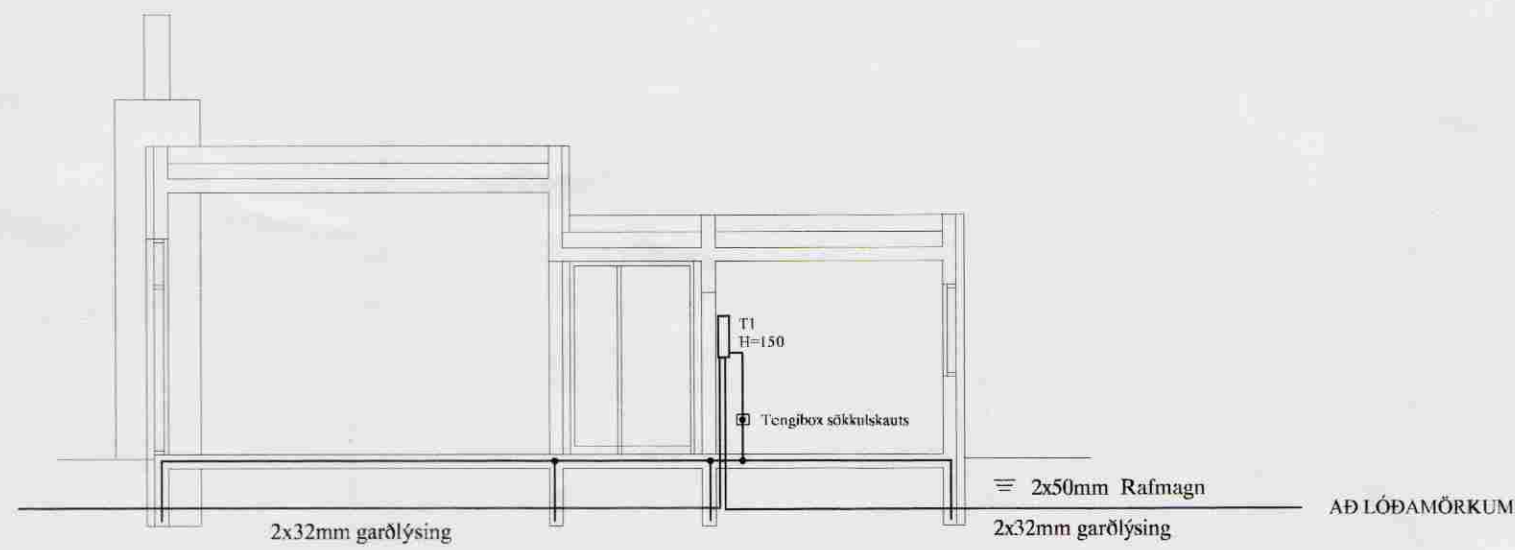

SNID Í INNTAK M. 1:100

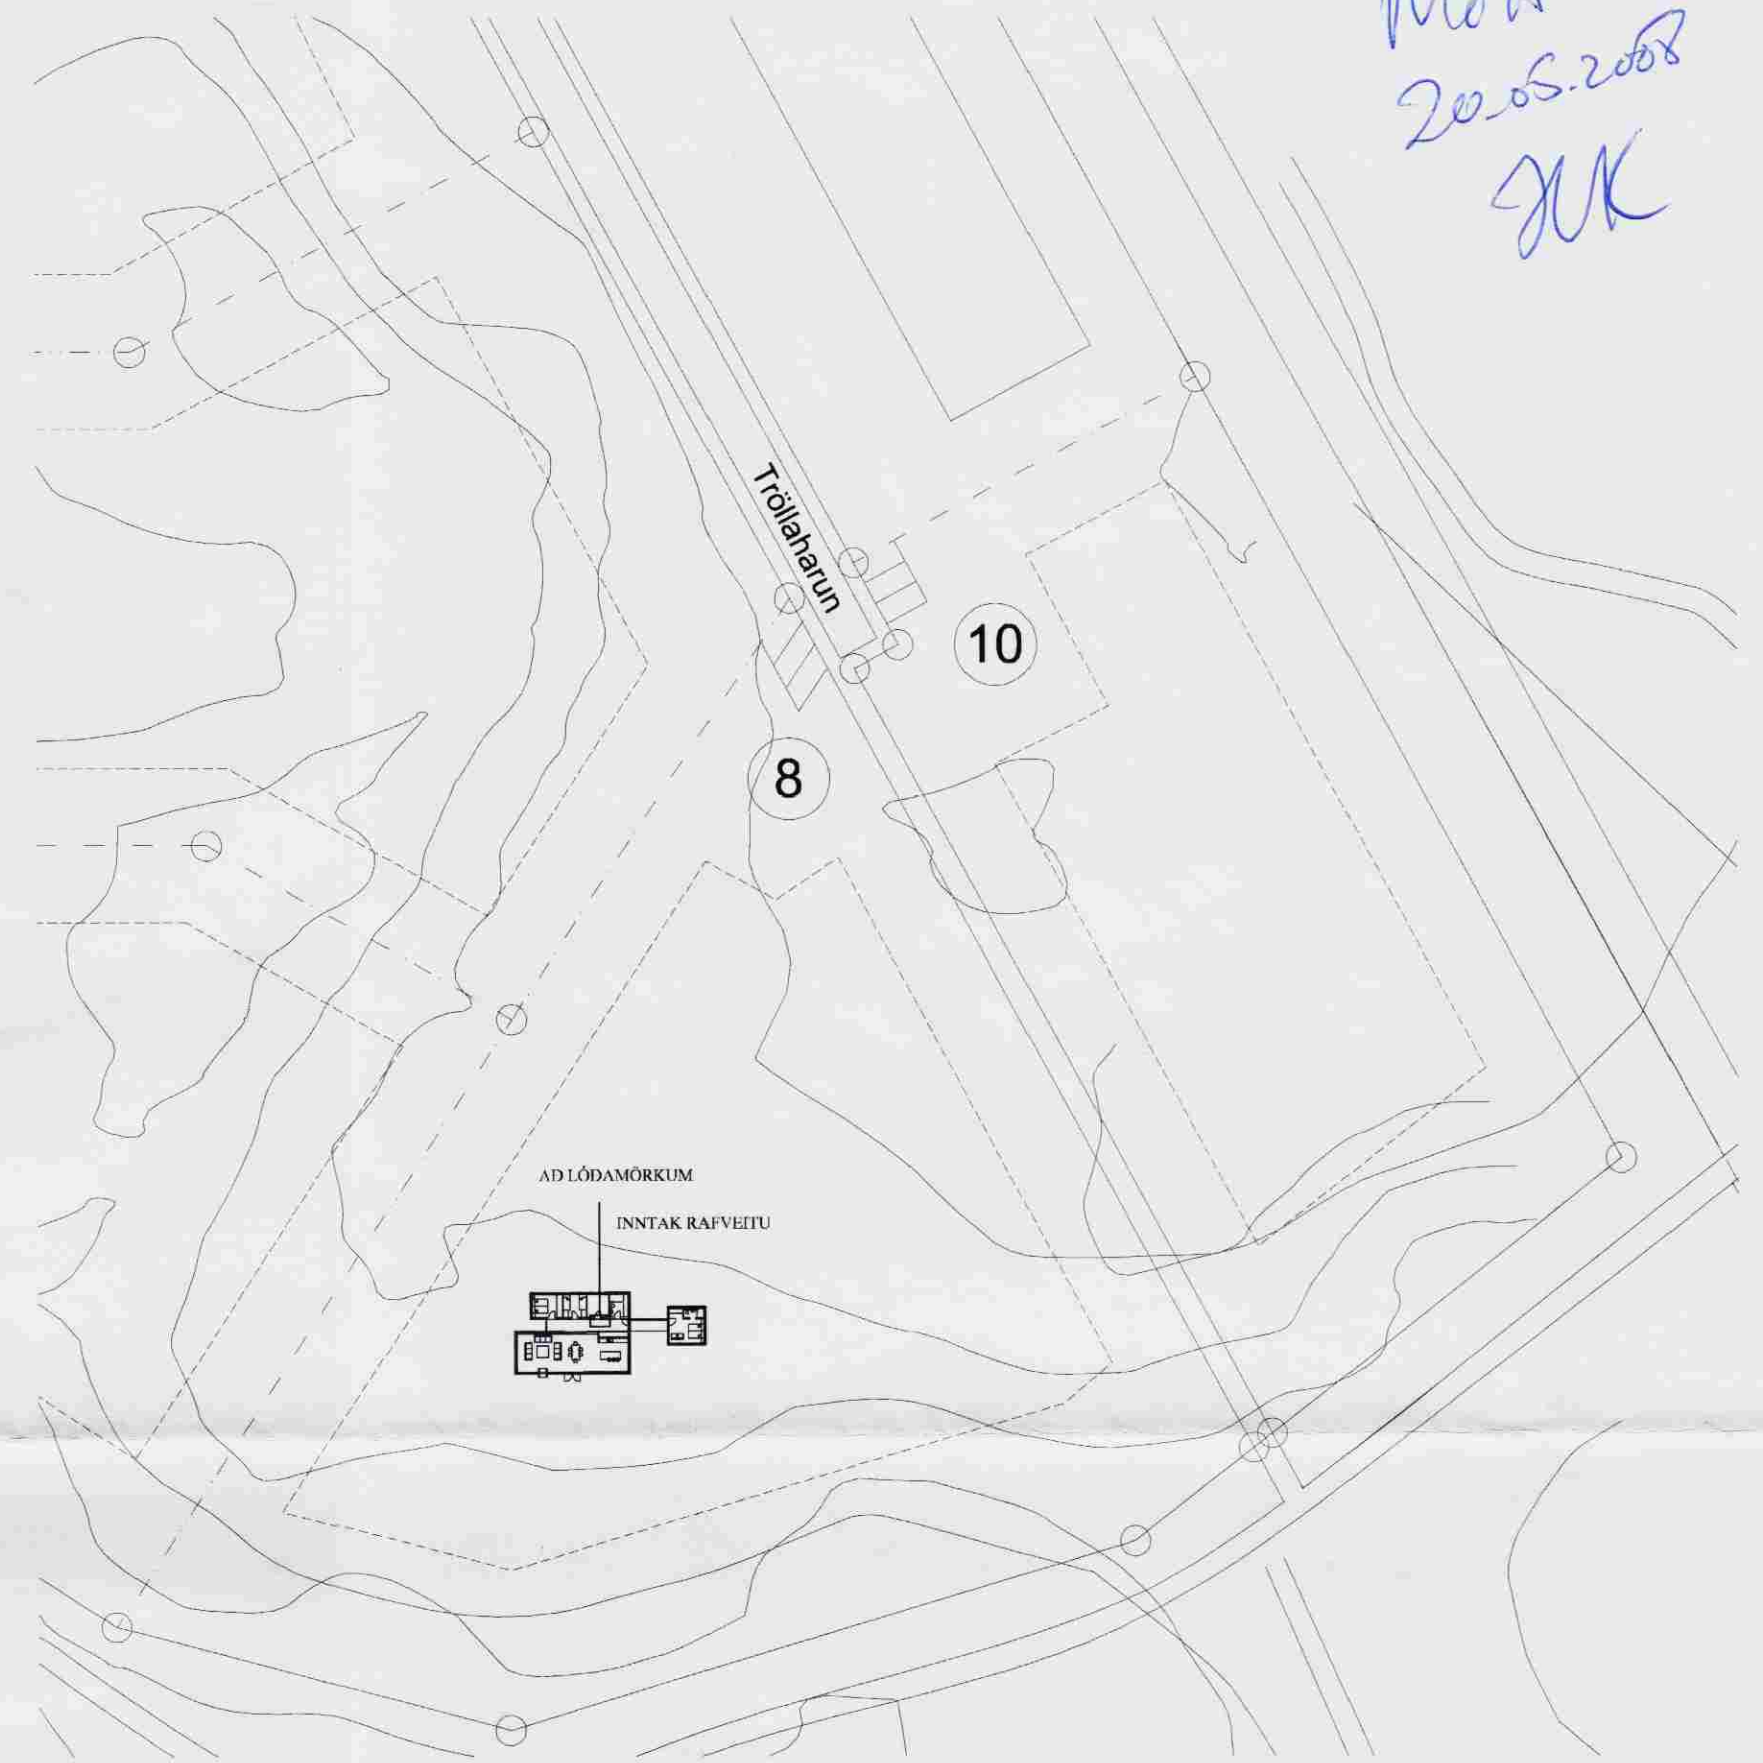

AFSTÖÐUMYND M. 1:1000

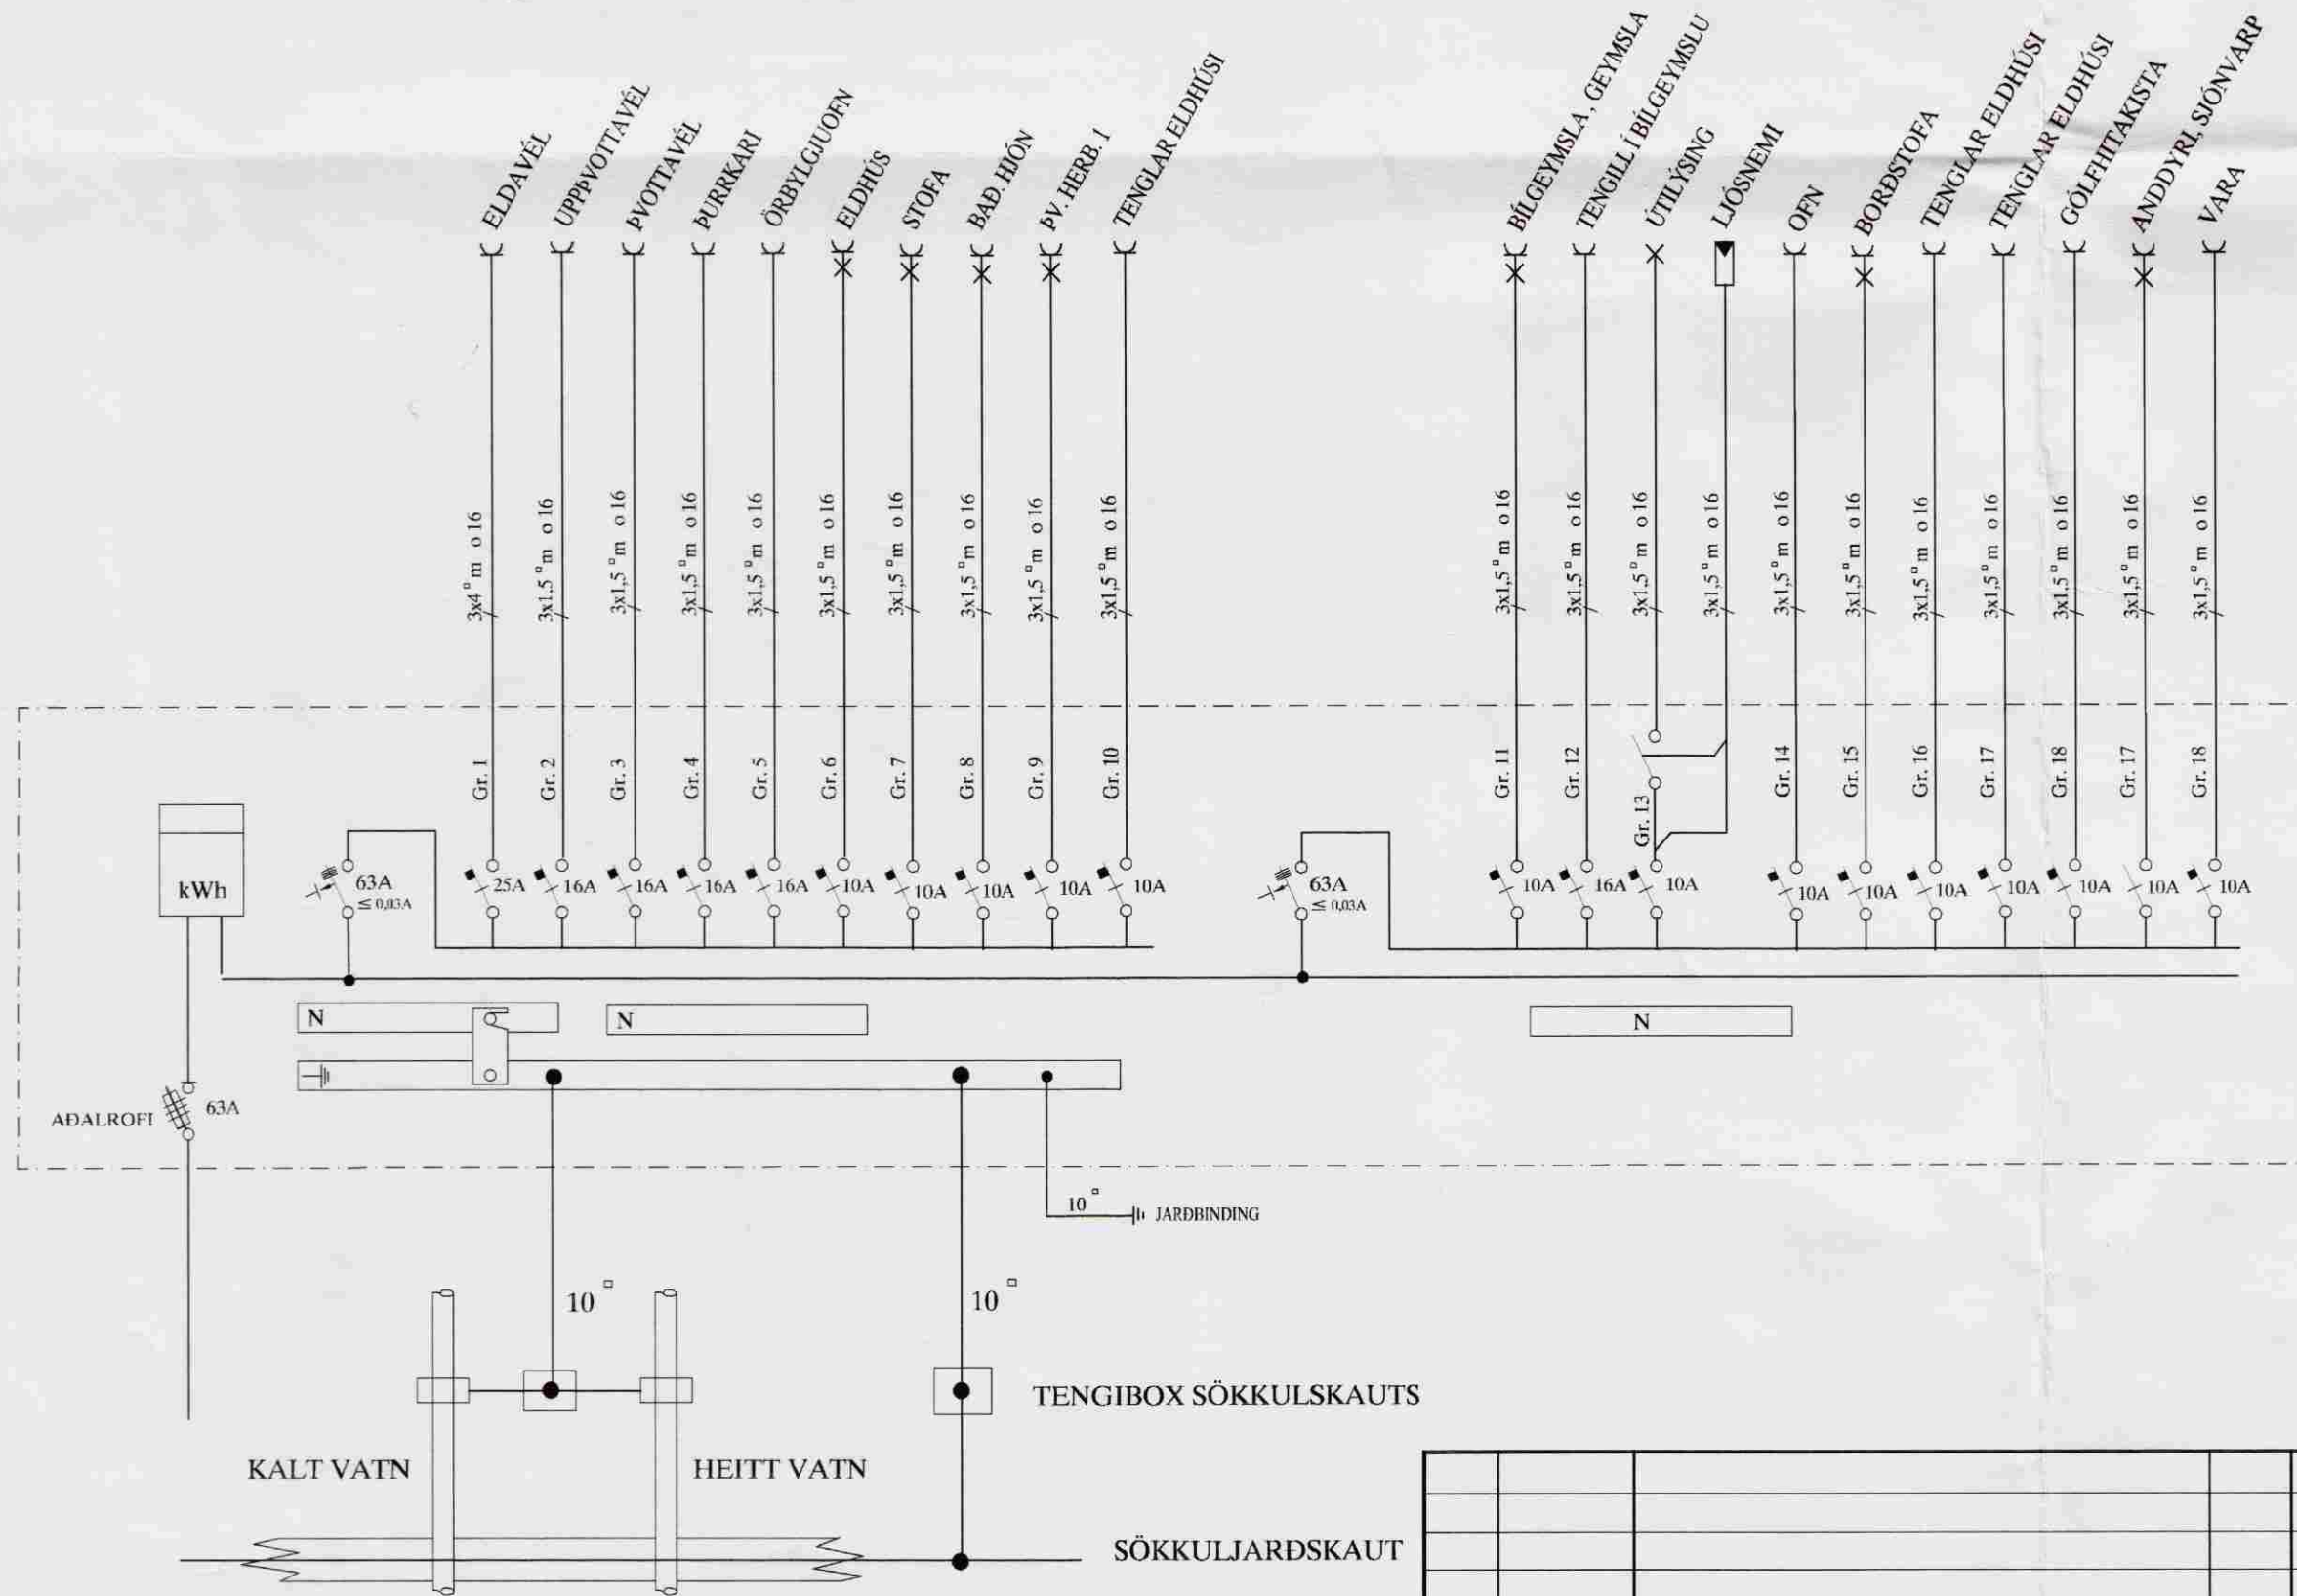

SKÝRINGAR

- LAGNIR ERU HULDAR 16mm PLASTPÍPUR OG TAUGAR 3x1,5^o
- HÆÐ Á ROFUM SÉ 105 sm.
- TENGLAR VIÐ ROFA SÉU Í SÖMU HÆÐ OG ROFAR.
- HÆÐ Á TENGLUM SÉ 20sm.
- HÆÐ Á VEGGLJÓSUM YFIR VÖSKUM SÉ 210sm.
- MÁLSTRAUMUR ROFA SÉ 10A, EN TENGLA 16A.
- F = BÆJARSÍMI, T+F = TÖLVA OG SÍMI, L = LOFTNET
- l^o = HITANEMAR F. GÓLFHITA HÆÐ = 160sm
- (H) HÁTALARADÓSIR HÆÐ = 20sm, DS = DYRASÍMI HÆÐ = 130sm
- (R) REYKSKYNJARI jóniskur
- (R) REYKSKYNJARI optiskur
- (H) HITASKYNJARI
- → HREYFISKYNJARI ÞJÓFAVARNARKERFIS HÆÐ = V/LOFT

Ólafur Þorsteinsson

SUMARHÚS Í LANDI MIÐENGI						M.KV. 1:100 - 1:1000	
TRÖLLAHRÁUN 8 LANDNÚMER 202180						TEIKN.NR. 1	
AFSTAÐA, SNID, EINLÍNEMYND						SÍÐASTA TNR.	
A	08.04.23	HEIMTAUGARTEIKNING	B.P.T.	T.S.	<i>Freudli 22876-2435</i>	TNR. 1	AF 2
ÚTG.	DAGS		TEIKN.	HANNAÐ	SAMDYKKT	KENNITALA	ÚTG. A

TERA S/F
 EDMUND BELLERSEN
 TRÁUSTI SVEINHÖRNSSON
 RAFMAGNSVERKFRÆÐISTOFA
 RAFMAGNSTEKNIR
 RAFMAGNSIÐNFR.
 SÍMI 5687388
 SÍMI 5687390