





Snið A-A

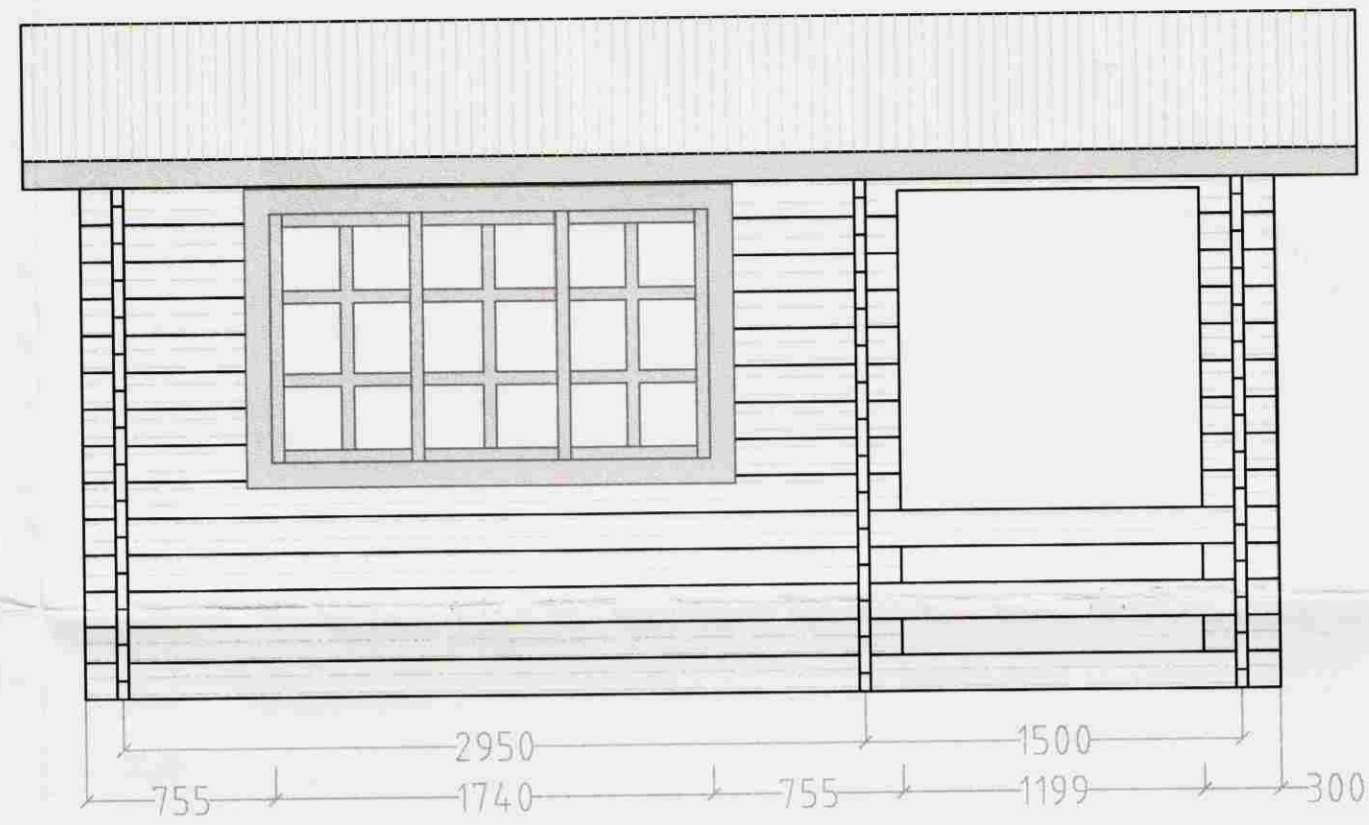


Snið B-B

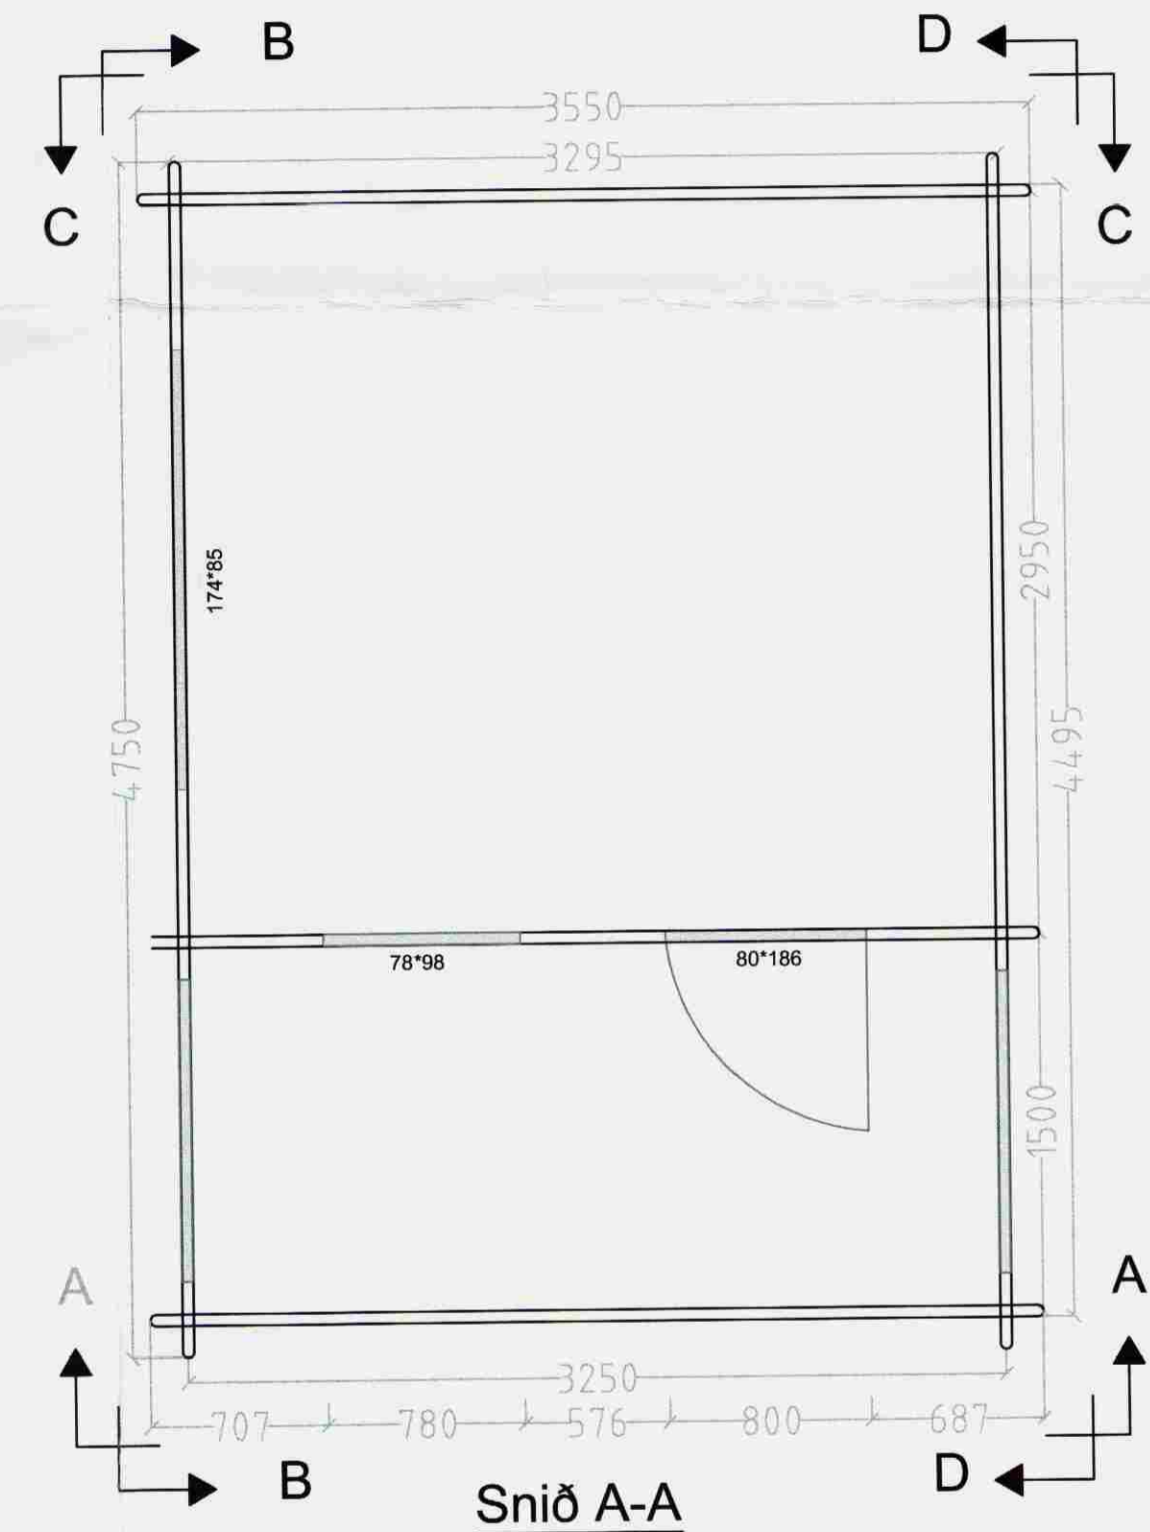

Snið A-A



Snið C-C

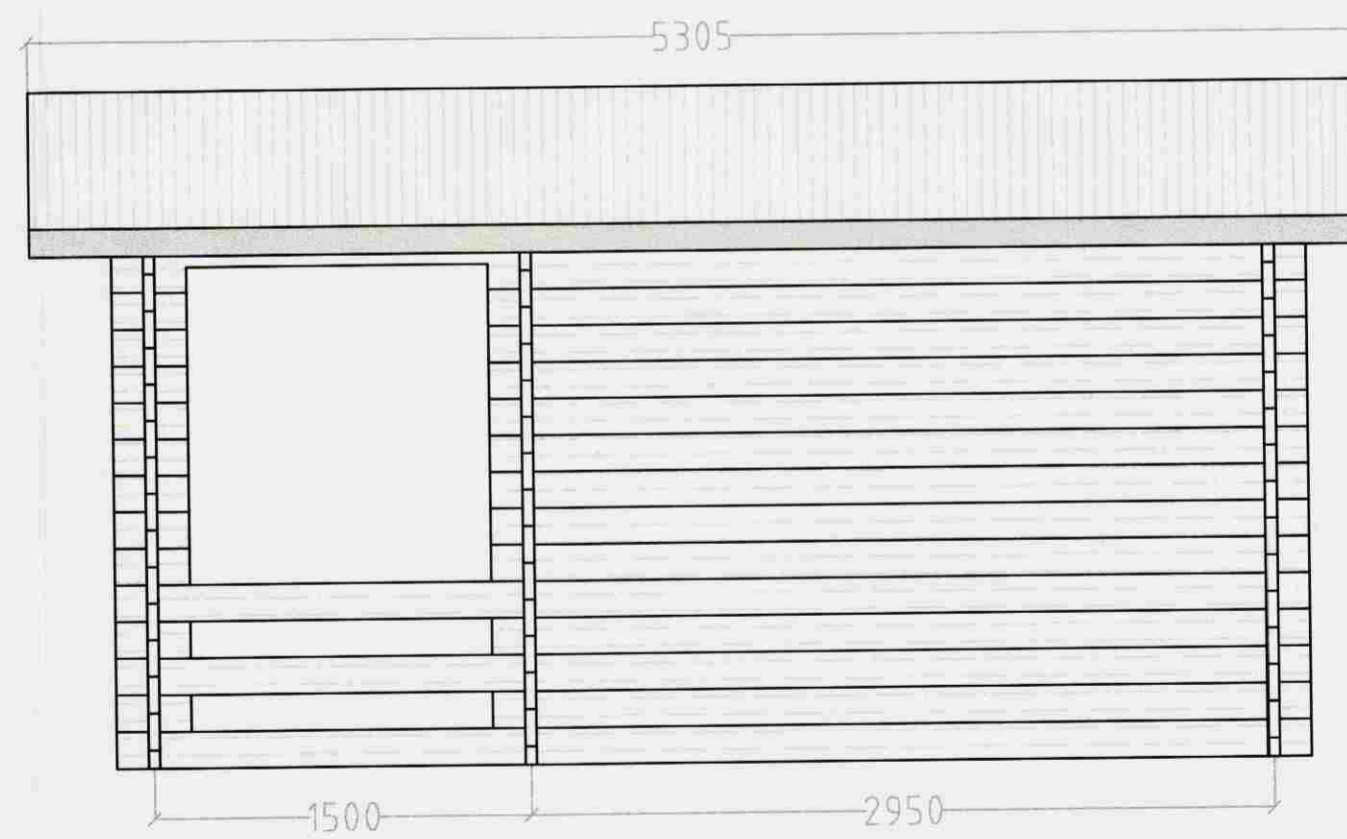

Snið D-D

		Bjálkahús	
HÚSASMIÐJAN		Nesjar	
10 m ²		Grafningi	
Teknað: BN		Þingvallasveit	
Dags: 05.05'92		Útlitsteikning	
Kvarði: 138			