


STÆKKUN 2,80 x 5,1 = 14,3

STÆKKUN 3,2 x 8,5 = 27,2

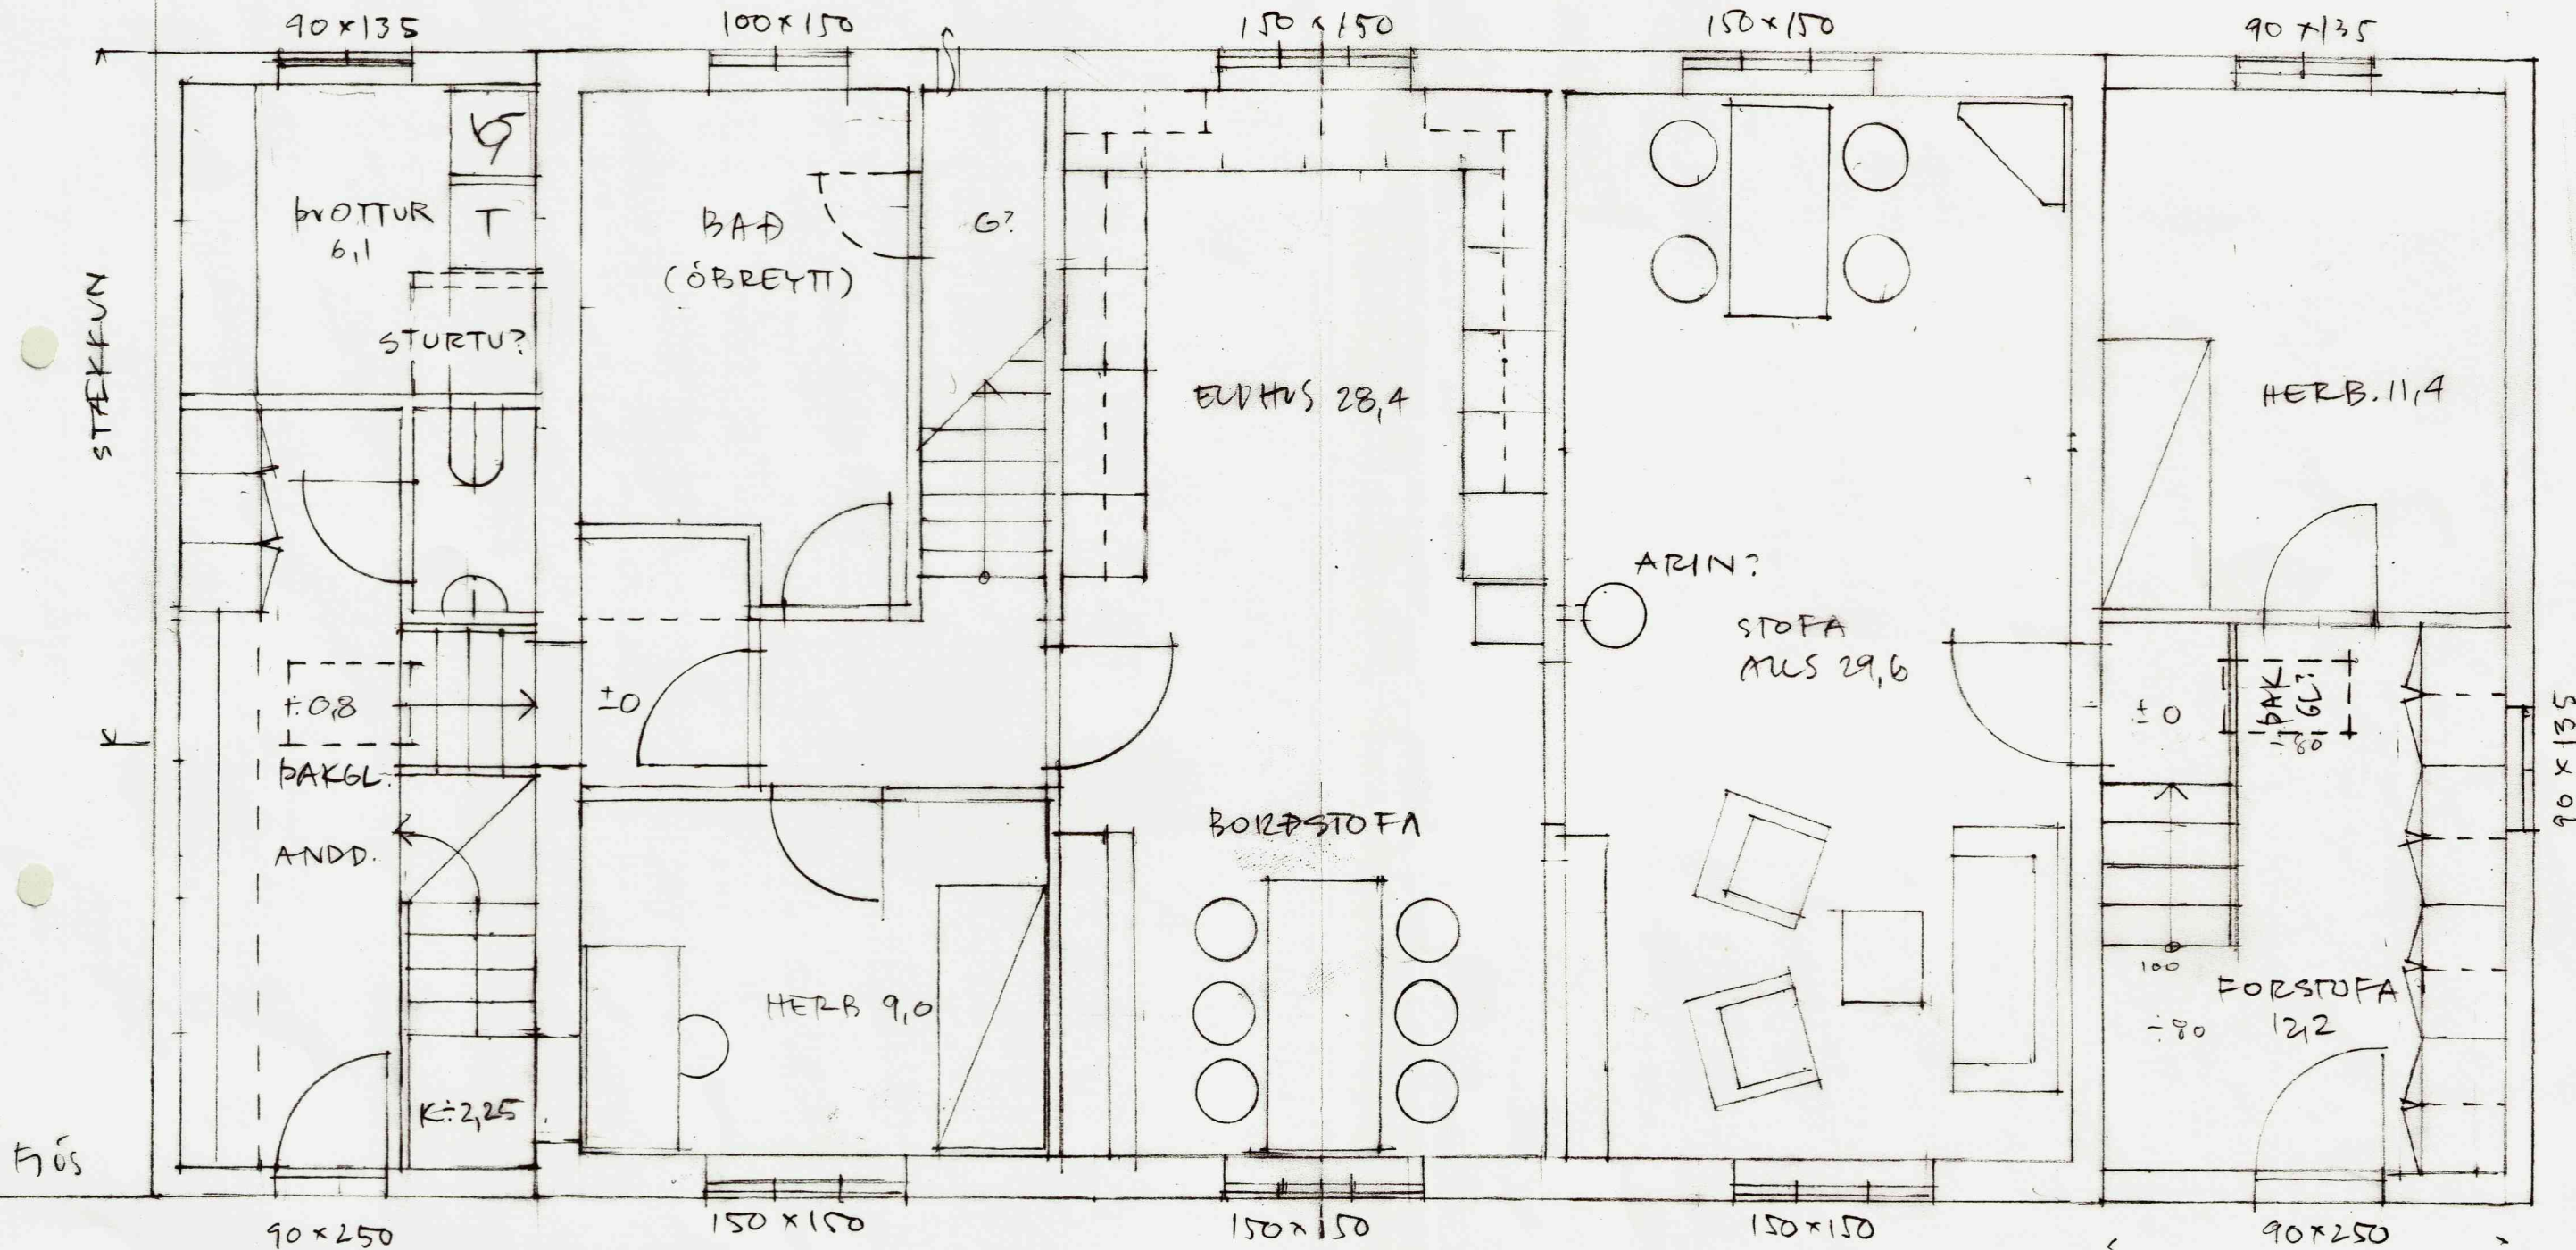

Vorsabær í Skeiða- og Gnúpverjahreppi  
Grunnmynd aðal hæðar 1:50  
Til laga að viðgerðum og endurbótum, janúar 2006, leiðr. apríl 2006

Arkitektar Ólöf & Jon ehf.  
Ólöf Flygening arkitekt fal • Jon Nordsteyn arkitekt mmal  
s./fax 552 7873, gsm 899 7873, e-póst <lolo-jon@simnet.is>

*Jon Nordsteyn*