


NÚV. KVISTUR, STADSETN. OG
BREIDD EINS OG AÐ SUNNANV.

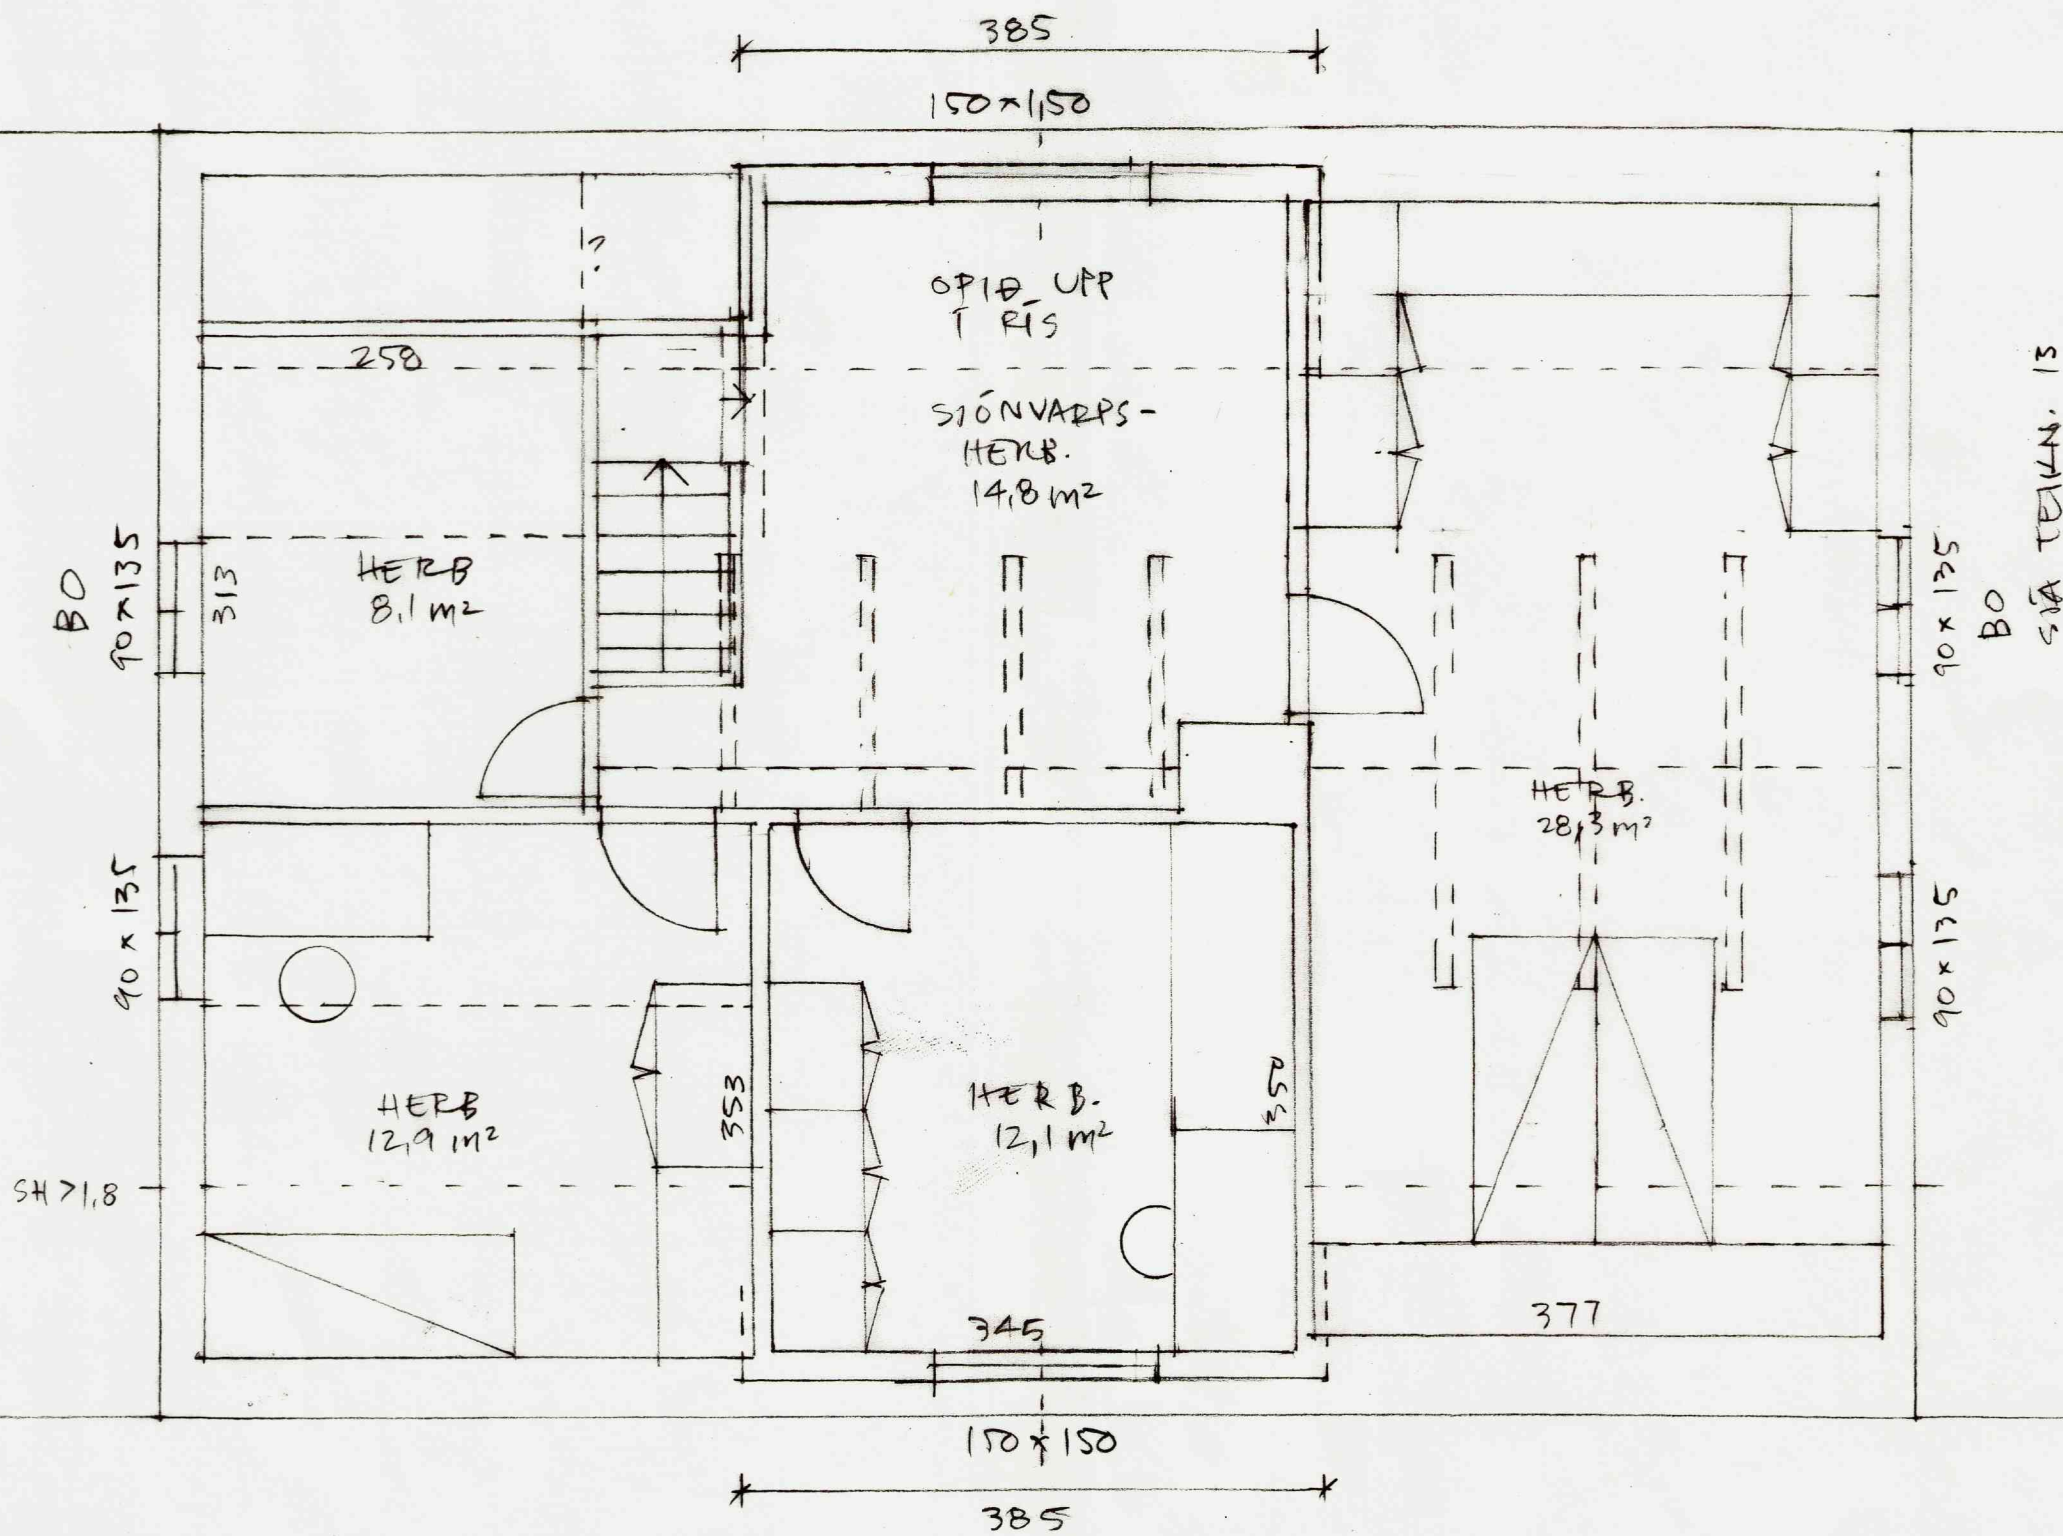

NÚV. KVISTUR, BREIDD = ÓBKEYTT

F76S