
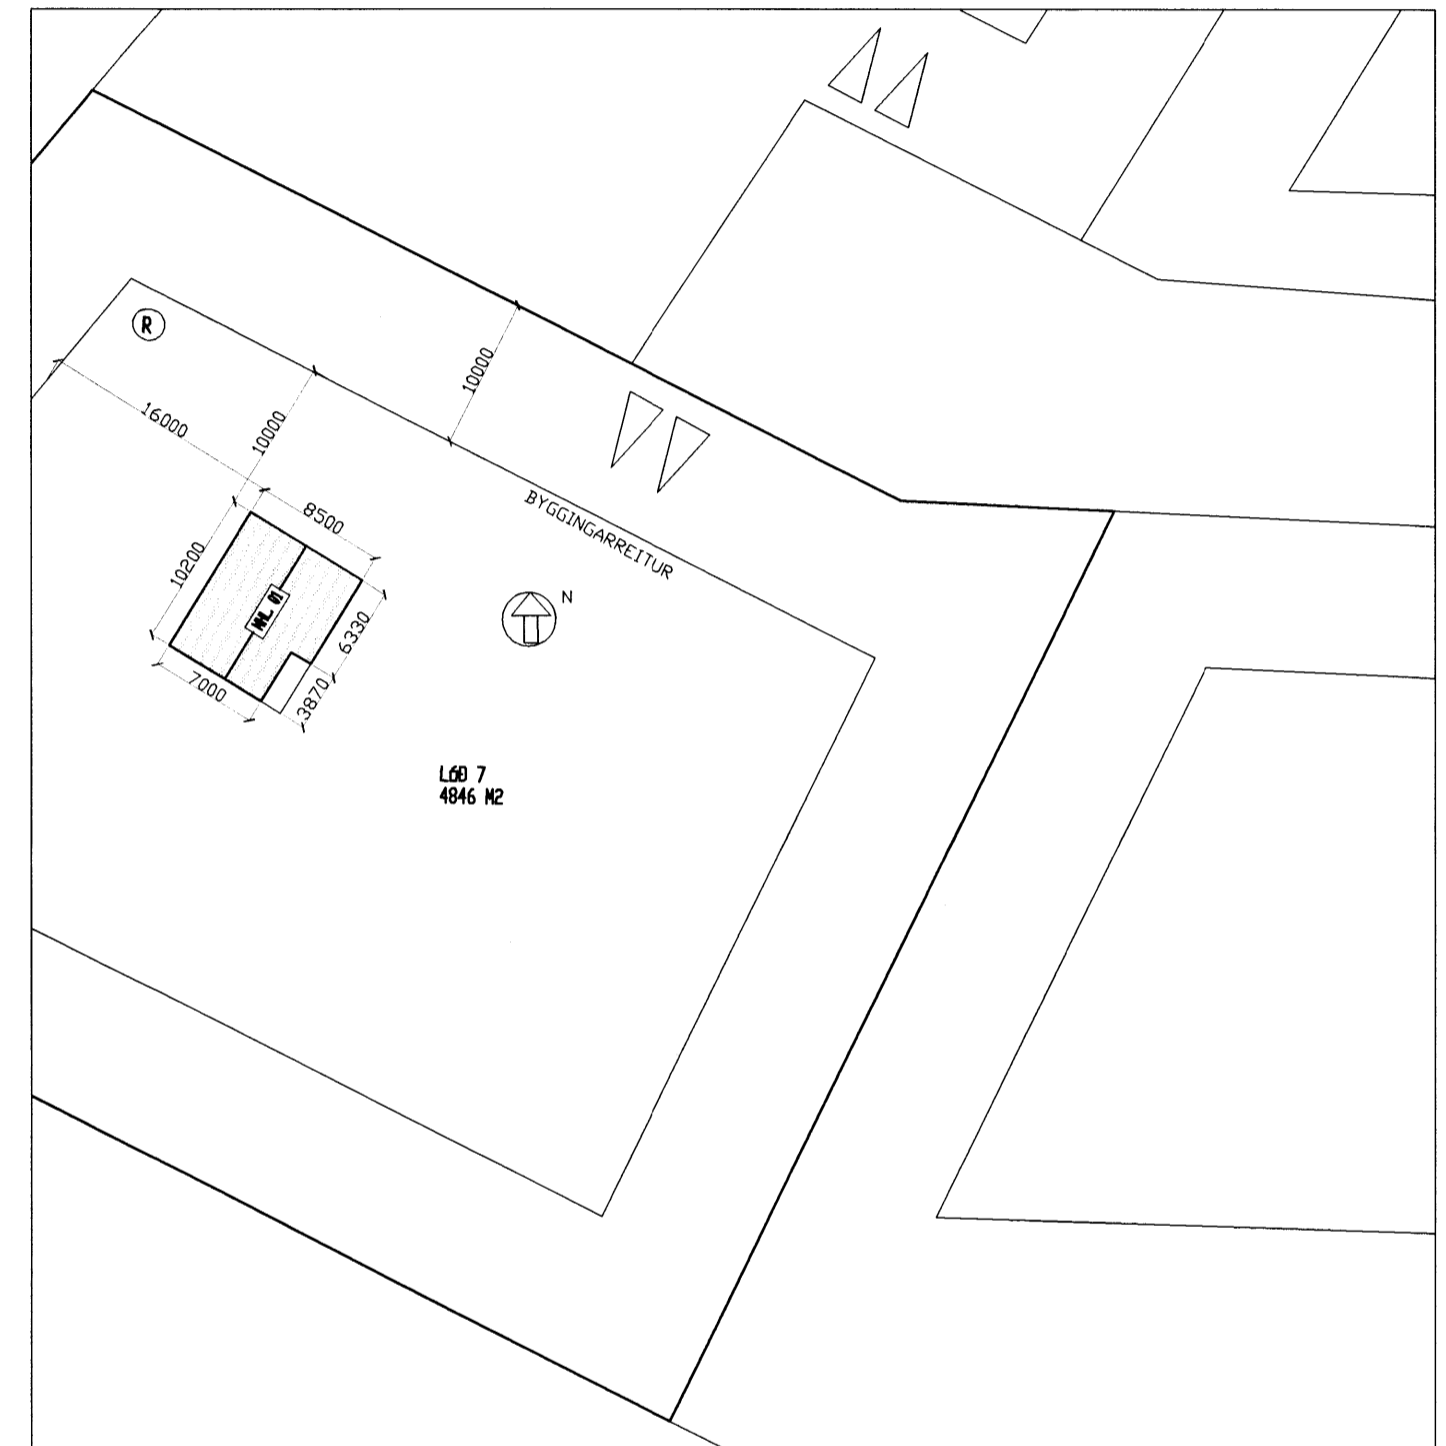
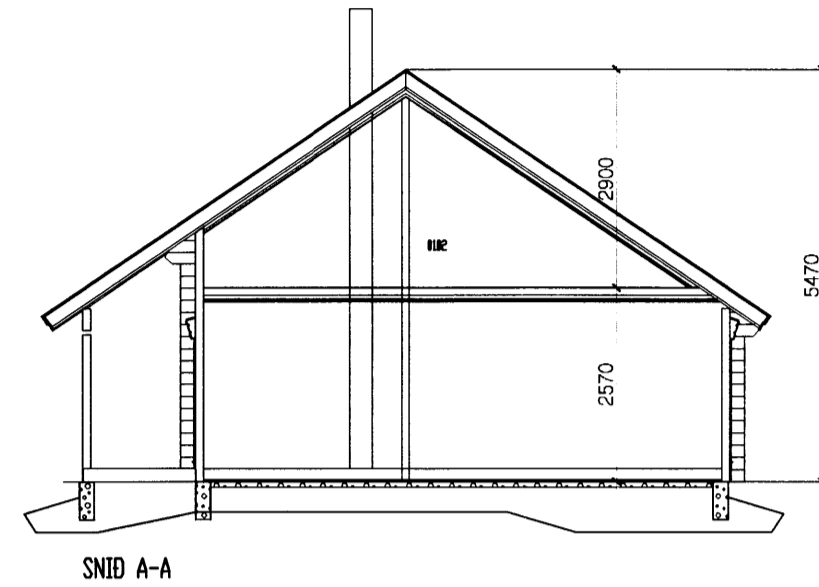




DJÁKNABRÚNIR LÓÐ NR. 7

Samþykkt
2. APR. 2007
Hilmar Bjarnason
Byggingarfulltrúi uppsveita Ámessyslu

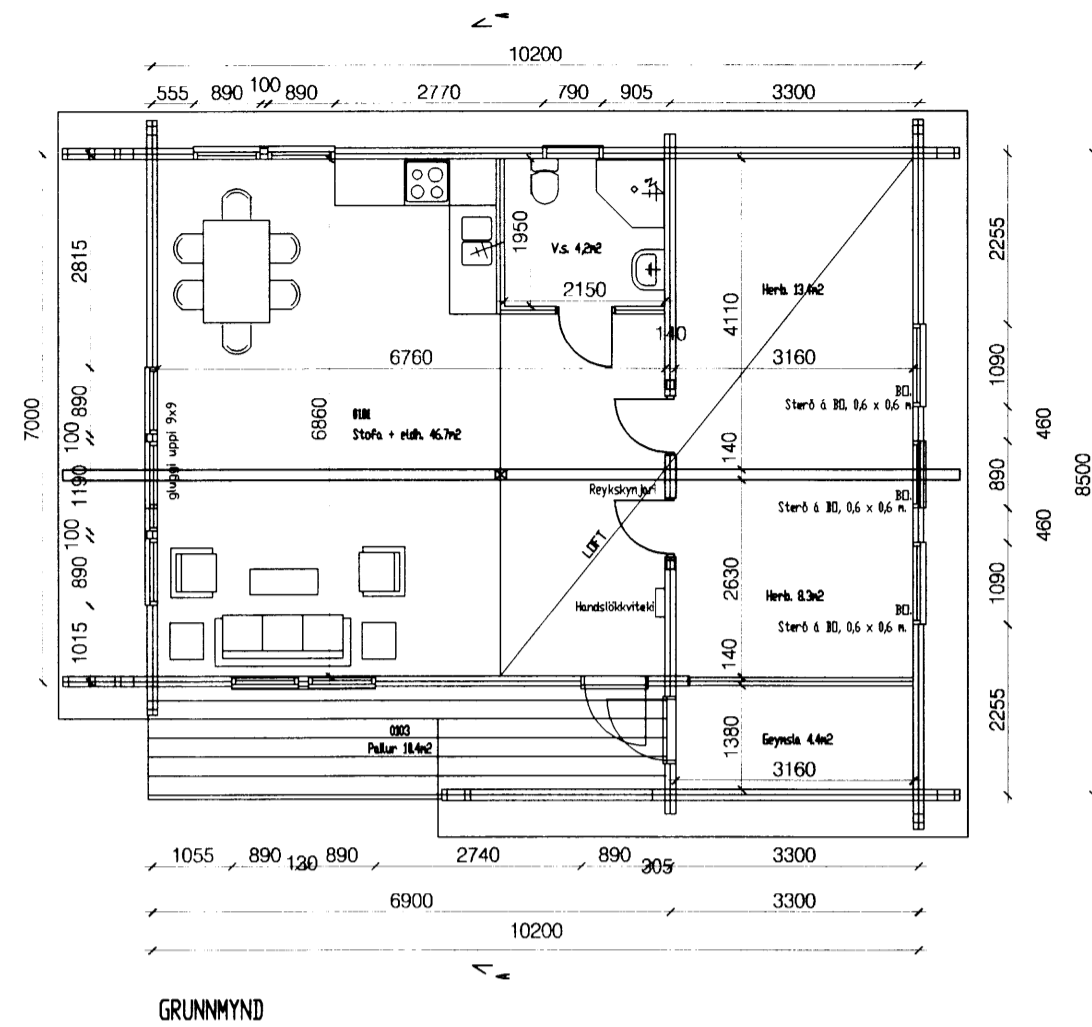

BYGGINGARLÝSING

BYGGINGIN ER TIMBURHÚS OG ER BIRT STÆRÐ 97,2 m².
BYGGINGAREFNI ER TILSNIDID Í VERKSMÍÐJU, EN HÚSID ER BYGGT
UPP Á LÖÐINNI.
HÚSID ER BJÁLKAHÚS OG ER VINDPÉTT
OG EINANGRÆÐ MED GLERULL.
ÞAKID ER BYGGT UPP MED TIMBURSPERRUM, EINANGRÆÐ MED
GLERULL, RAKAVARNARLAGI OG KLÆÐNINGU.
ÞAK ER KLÆTT 12 mm. KROSSVID MED PAPP.
BYGGINGIN SKAL BYGGÐ SAMKVÆMT ÖLLUM GILDANDI STÖÐLUM OG
REGLUGERÐUM.

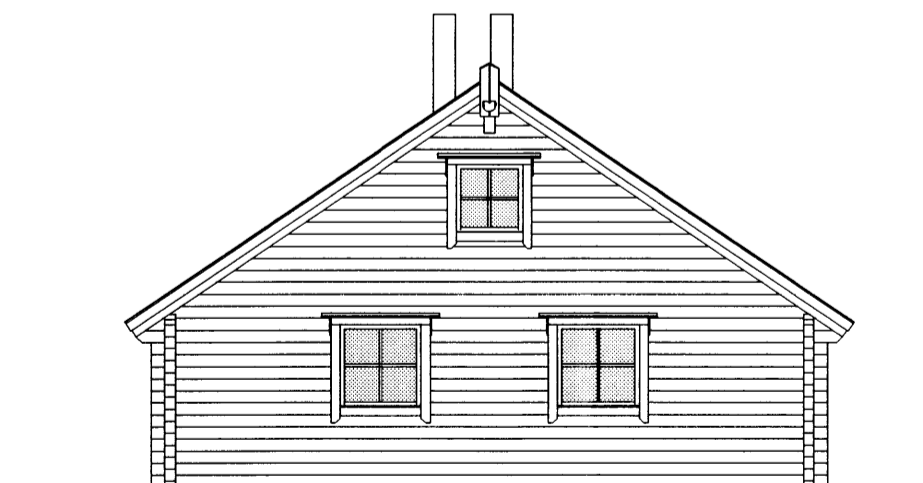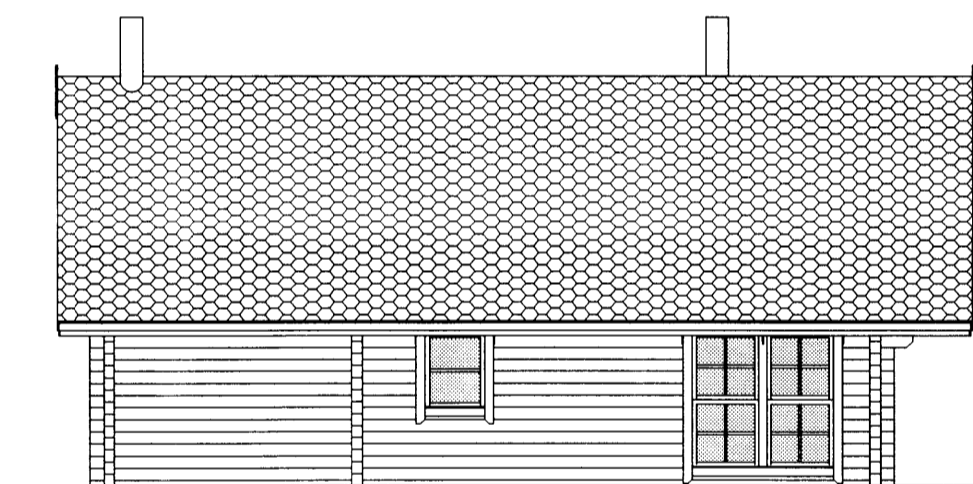

DAGS:	BREYTING:	SAMP:
A		
B		
C		
D		
E		
F		
G		

VERKEFNI:
**DJÁKNABRÚNIR 7
BLÁSKÓGABYGGÐ**

TEIKNING:
GRUNNMYND, SNID, ÚTLIT, AFSTADA

DAGS/TEIKNAD: 27.03.2007 / KB

SIGN:

BREYTING:

ARKITEKTASTOFAN AUSTURVÖLLUR
HÁTEIGSVEGUR 3 105 REYKJAVÍK arkaust@mmedia.is FAX: 552 2610

BJARNI MARTEINSSON ARKITEKT FAÍ s: 552 2565 Kt: 301242-2129
KRISTJÁN BJARNASON BYGG.FR. BFÍ s: 698-6930 Kt: 120369-5479
KJARTAN JÓNSSON INNAH.ARK. s: 552 8660 Kt: 250146-2139

MÆLIKV:
1:100 / 1:500

VERK NR.:

TEIKN NR.
A-1