


AFSTÖÐUMYND

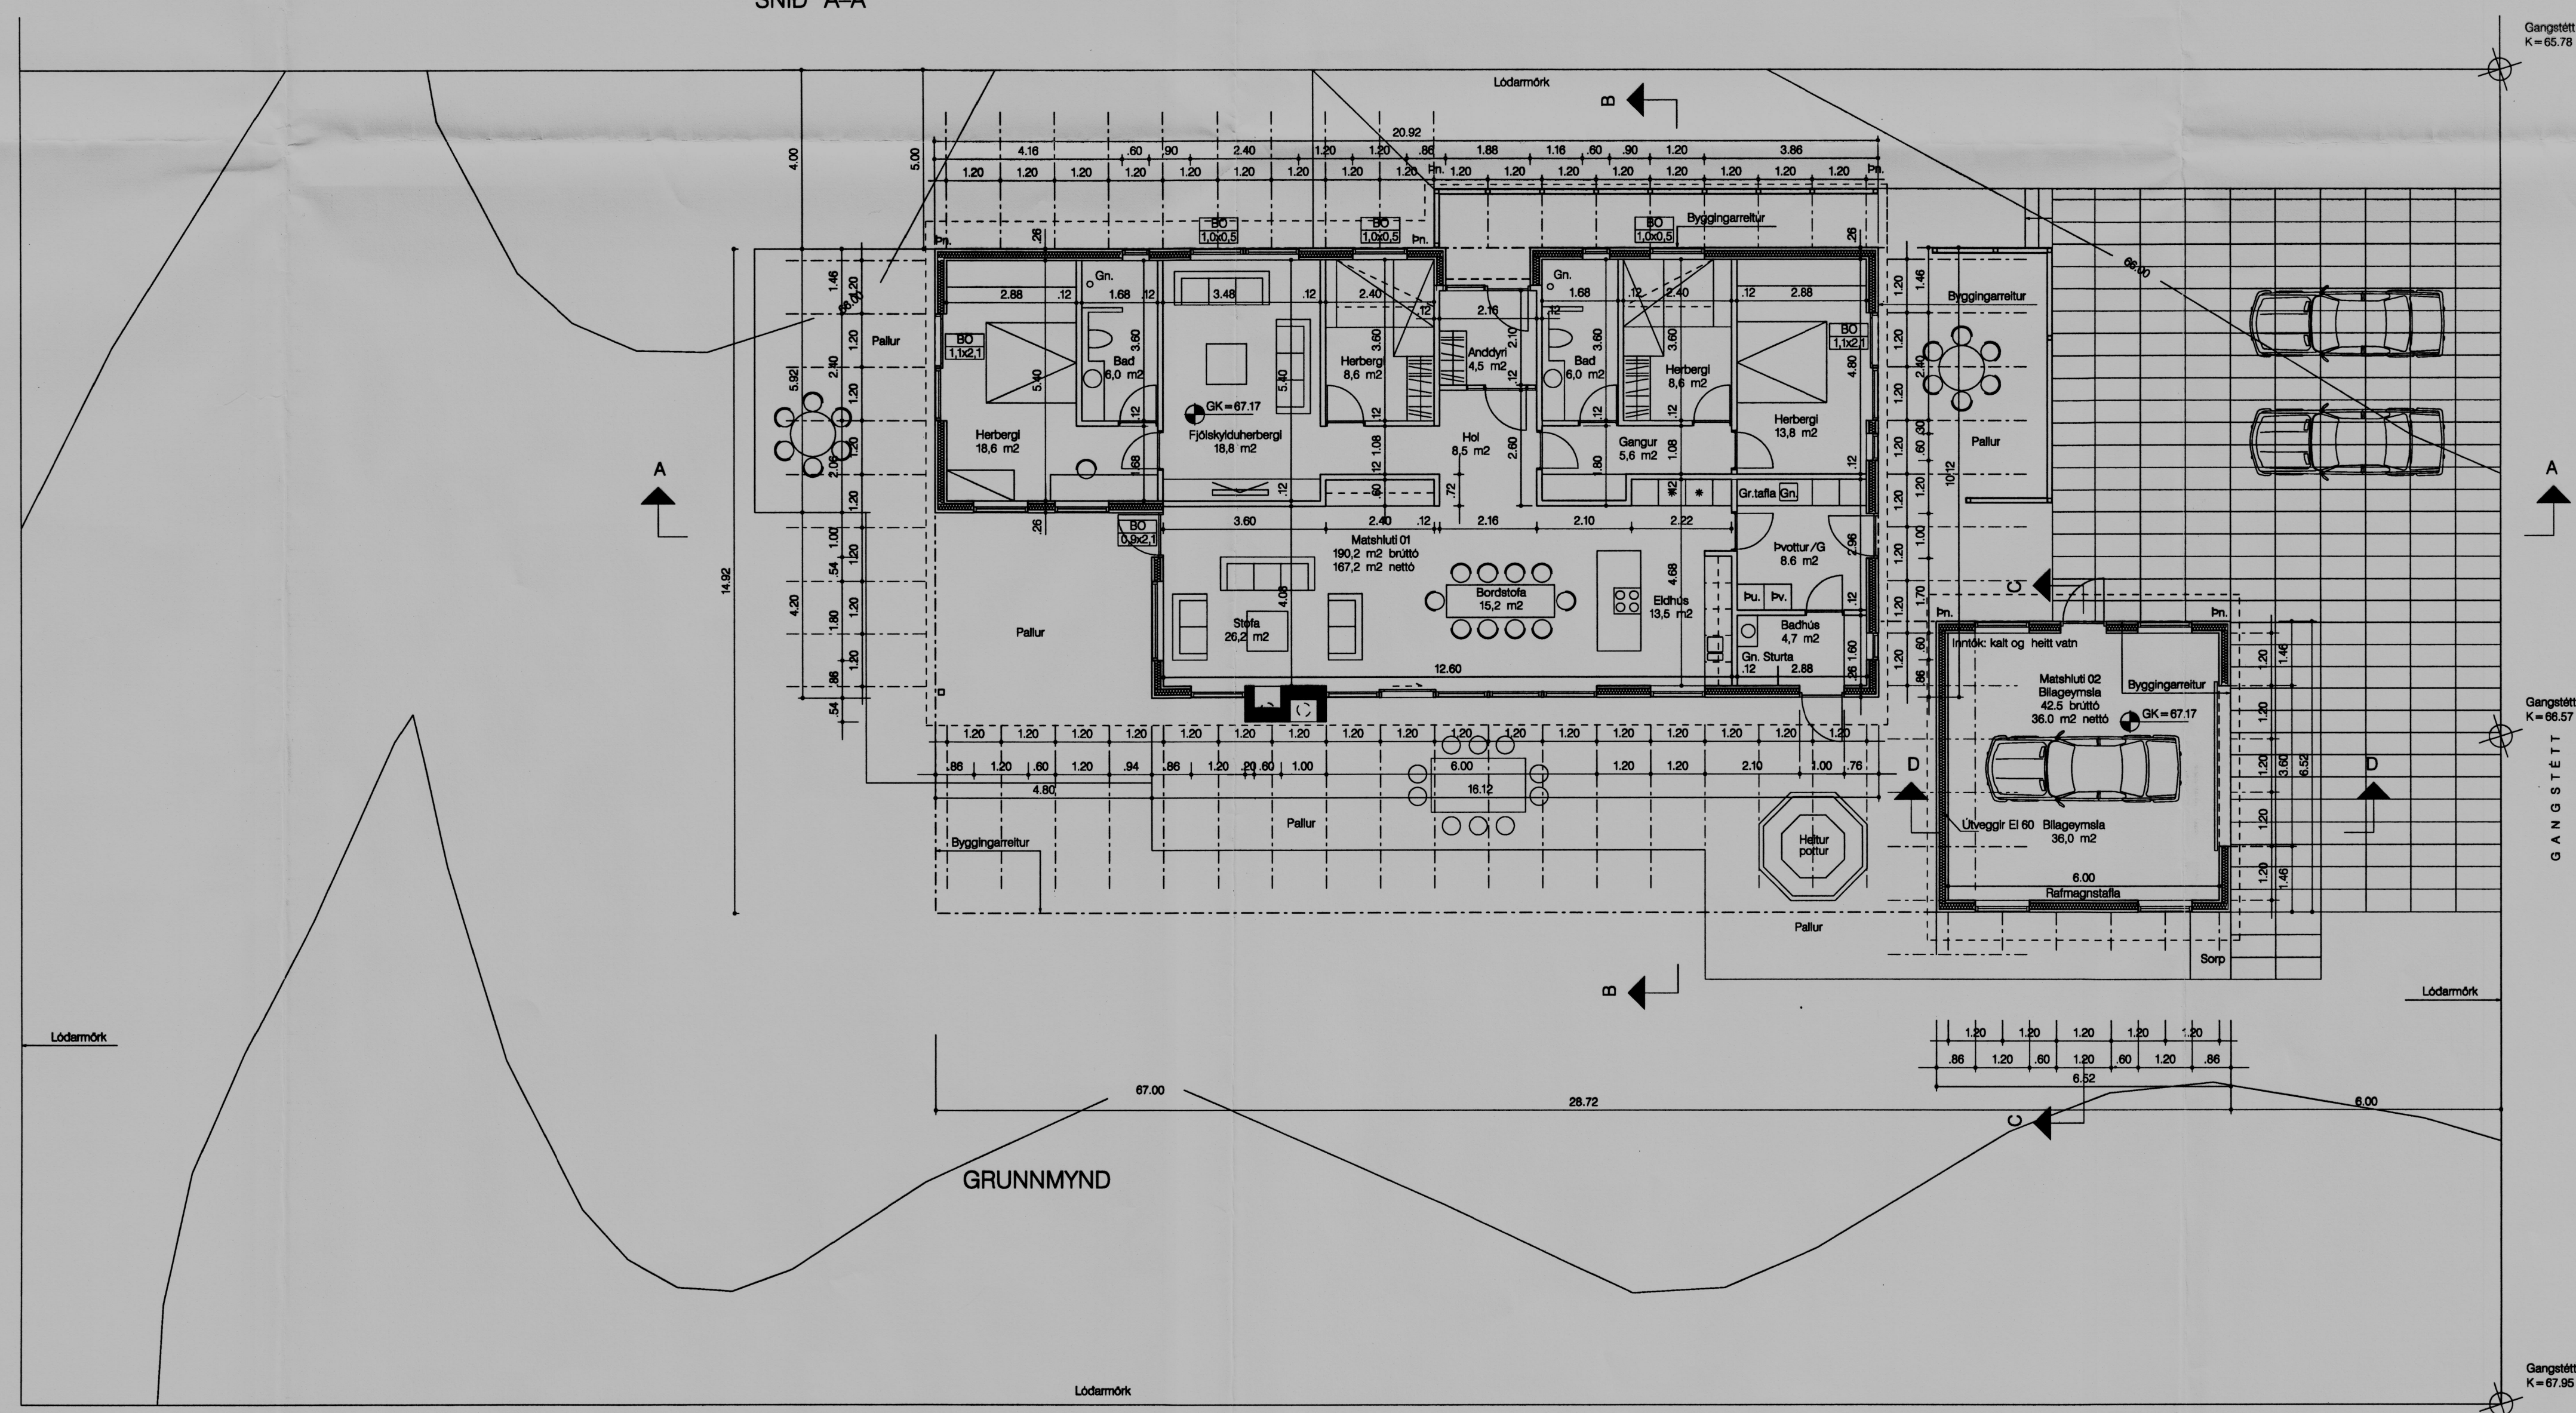

Samþykkt
28 FEB. 2006
Byggingarfulltrúi uppsveita Amessysku

Byggingarlýsing:
 Undirstöður: Undirstöður eru staðsteyptar og skál þykkt þeirra verða a.m.k. 200mm. Hæð þeirra kemur fram á teikningu verkfræðings. Undirstöður hvíta á klöpp eða frostfríum jarðveg.
 Undirstöður eru með 75mm plasteinangrun að innan, 24 kg/m³. Undirstöður þella eru steyptar, sjá teikningar verkfræðings.
 Botnplata: Steypuþykkt botnplötu er 120mm en þykkt laganna með gólfefni er 70mm. Undir botnplötu er 75mm plasteinangrun, 24 kg/m³ og er platan stítt frá sökkum með 25mm þykkri samskonar einangrun.
 Gólfefni: Í anddyri, holl, gangi, fjölskylduherbergi, stofu, borðstofu, eldhúsi, þvottugeymslu og baðhúsi eru niðurlimar skífur. Í herbergjum eru niðurlim gólfborð úr harvölu. Á baðherbergjum eru flísar.
 Útveggir: Burðargrind útvegga er úr 45x145mm timbri og klædd að utan með 12mm grenkrosvíð sem vindvörn. Utanú grenkrosvíðin á mótis við stöðir eru 12x45mm listar. Á listum eru 28x58mm loftunarlístar sem lóðréttur harvöluþerpanill er festur við. Hluti útvegga er klæddur með bærðum alusinkplötu. Burðargrindin er einangruð með 150mm steinull og klædd að innan með rakavörn. Að innanverðu er lagagrind sem klædd er með gipsplötum.
 Látir innveggir: Blökkgrind sem klædd er beggja megin með gipsplötum.
 Þak: Þak er hefðbundin sperrþak, halli 7°. Sperrur eru 50x225mm c/c 800mm. Þær er klæddar 18mm grenkrosvíð og treflastyrktum þakpappa. Þak er klætt læstri smíkklaðningu.
 Millir sperra er 200mm einangrun 30 kg/m³ með afstómun vindpappa. Yfir þakleinangrun er 25mm loftunarbíl. Sperrur eru klæddar rakavörn að innan og á þeim er aftrétt lagagrind. Á lagagrind er þanill úr harvölu sem liggur þvert á sperrum.
 Gluggar og dýrhurdir: Gluggar og hurdir eru úr maghony með algjarnkerfi. Glær er tvöfalt einangrunargler. K-gildi skv. byggingarreglugerð.
 Upphitun: Gæstahúsin er í gólf í anddyri, holl, stofu, borðstofu, eldhúsi, þvotturugeymslu, baðhúsi og í gólfum baðherbergja. Handklæðsöfnar eru í baðherbergjum. Í herbergjum eru hefðbundin öfnar.
 Útpallur: Við húsið og við heitan pott er pallur sem klæddur er harvölu.
 Heitur pottur: Við sunnanvert húsið er heitur pottur úr steinstöpu. Hann er bóinn öllum þeim búnaði sem lög og reglugerðir kveða á um þ.a.m. Öryggisloki og vatnshúsmáli.
 Sorp: Við sökum er skýll fyrir tvær sorptunnur.
 Frágangur lóðar: Austan við húsið eru bílastæði og aðkoma frá vegi.
 Hlutu stærðir: Flötarmáli (brúttó) Römmáli (br. án botnpl.)
 Iðúherhús, Metahúli 01 190,2 m² 618,3 m²
 Blageymala, Metahúli 02 42,5 m² 147,9 m²
 Samtals: 232,7 m² 766,2 m²

Lóðarstærð	1650 m ²
Nýtingarhlutfall	0,14
Fjöldi bílastæða	4
Kólnunartölur:	U-gildi Wm2
Þak	0,2
Útveggir	0,3
Gluggar (veglí meðaltal)	2,0
Hurdir	3,0
Gólf á fyllingu	0,3

Brunavarnarlýsing:
 Útveggir eru klæddir að utanverðu með þanill í flokki 2 en að innan með gipsplötum í flokki 1. Burðarvirki útvegga eru a.m.k. R60.
 Þak er klætt læstri smíkklaðningu í flokki 1 að utan en þanill í flokki 2 að innan.
 Í öllum vistarverum er a.m.k. eitt björgunarpott (BO) sem opnast út undir bert loft. Stærðir björgunarpotta koma fram á grunnmynd.
 Steyril eldastæði er stofu, það er útfært skv. gildandi lögum og reglugerðum. Reykháttur frá eldastæði er stálur upp úr þaki.
 Brunavarnarkerfi: Þjófvarnarkerfi og sjálfvirkir brunavörnarkerfi eru í húsinu og eru þau tengd víðurkenndri vaktstöð, hannað og upptætt skv. reglum Brunamálastofnunar og ÍST EN54. Reykskyrnar (RS) eru í öllum vistarverum og göngum, fjóla, gerð og atvælingu handelslökvitkjá stál klæddu í samræði við slökkviliðastóra.
 Blageymala: Útveggir blageymala verða EI-60. Loft- og veggklæðning í blageymslum í flokki 1.

Endurskoðun:	Daga:
D	
C	
B	
A Gólfkóta breytt. Hækkæður um 0,27m.	28.4.2006
Gluggi og fellihurð í bílag. feid burt.	

**BÆJARHOLT 5
LAUGARÁSI
BLÁSKÓGABYGGÐ**

Staðgreinir: 8721-01-64300050
 Verkskipti: Lóðvik Thorberg Halldósson
 Kennitala: 080451-2759

Efni: Afstöðumynd, grunnmynd og anló A-A, B-B, C-C og D-D
 Mælikvarði: 1:600 / 1:100
 Frumstærð: A1

**STEINAR SIGURÐSSON
ARKITEKT FAI**
 LÚARSKÓGUM 10 109 REYKJAVÍK
 Sími 696 0948 FAX 630 6961 steinar@vaerkitakar.is
 KT.: 130958-3899
 Vork nr.: 05.01
 Teikning nr.: 101
 Breyting: A

Aðaltelning 1 af 2

Hannað: SS Yfirfarið: SS Teiknað: SS/ÁÞG
 Daga. útgáfu: 09.02.2006

Steinar Sigurðsson arkitekt fai
 kt.: 130958-3899
 Talninguna má ekki skrifta með neinum hætti
 að hluta eða í heild án skriflega leyfis eigenda