



A Snið
2/2 1:100

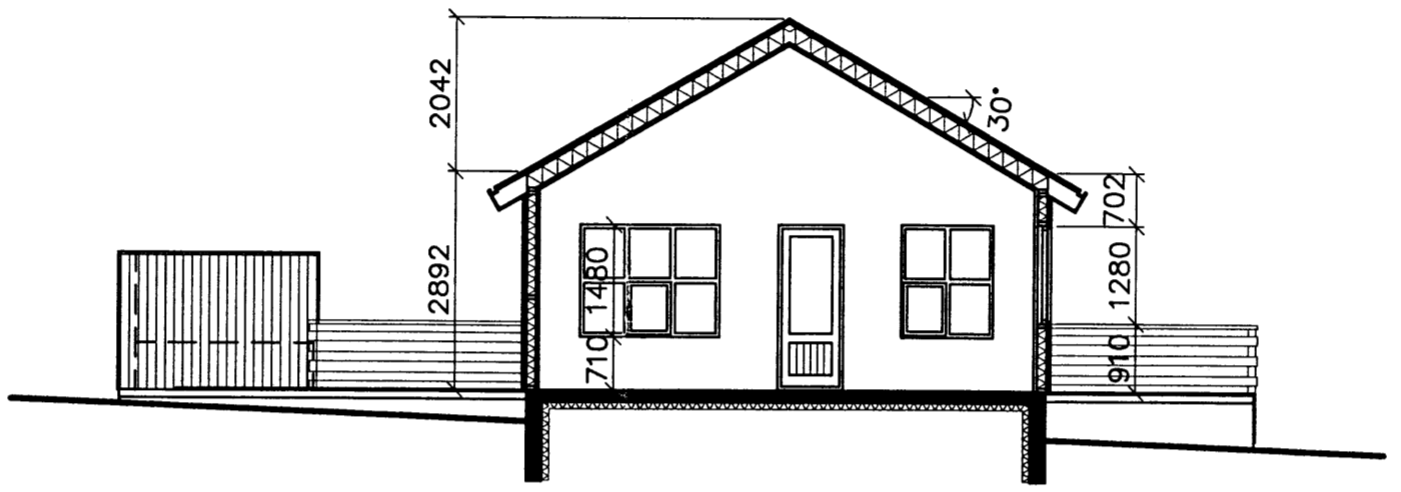

B Snið
2/2 1:100

Samþykkt
26 JUNI 2007
Hanna Ólafsson
Byggingarfulltrúi uppsveita Ámessýslu

Grunnmynd
1:100

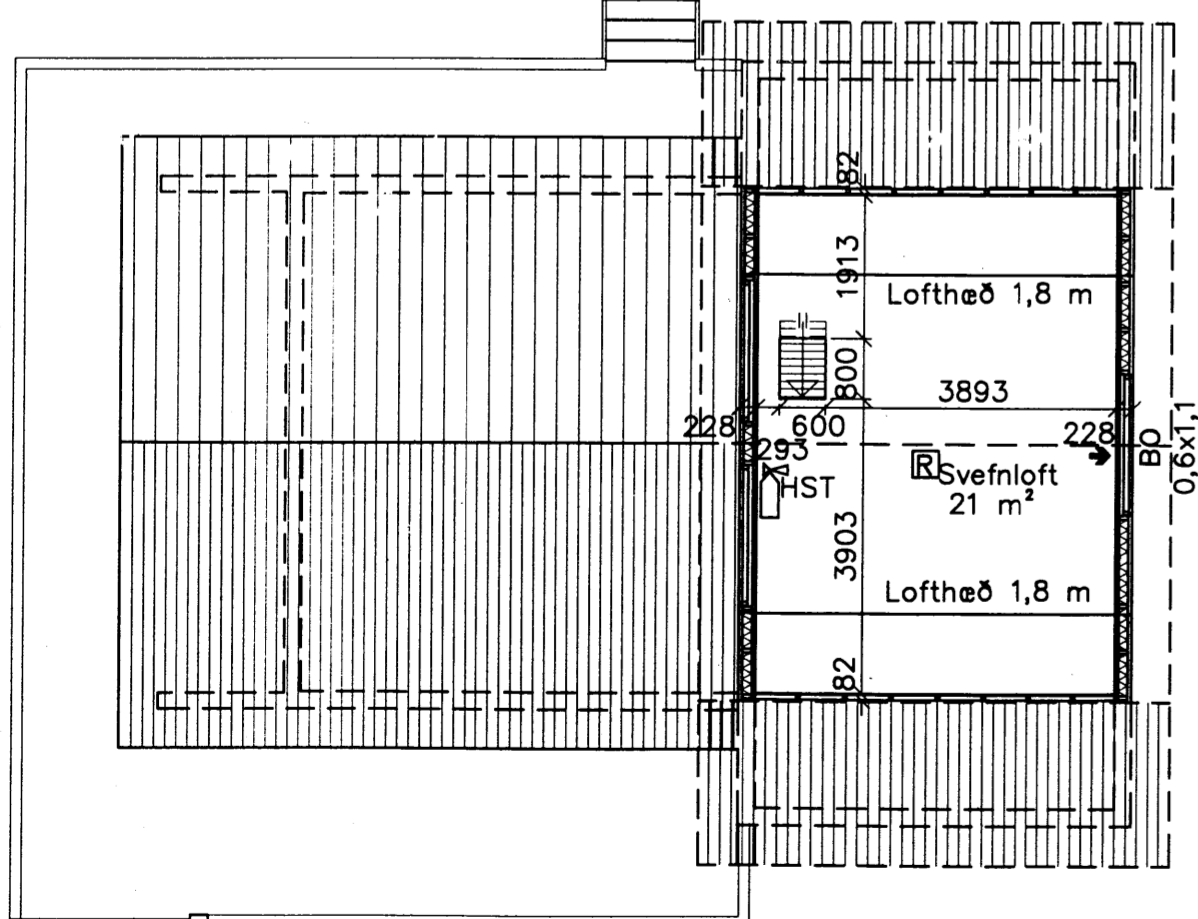

Grunnmynd svefnloft
1:100

Skráningartafla: Öndverðarnesi 1, lóð 103d (Kothólsbraut 21)					Skrásetjari: Kristján Björnsson												
Löndnúmer: 202219					Kennitala: 051257-6349												
Matshlutanúmer: 01					Utgáfa: 4.01t Dags: 6.6.2007												
Uppskipting og lýsing					Stærðir												
D0	D1	D2	D3	D4	D5	DSM	D6	D7	D8	D9	D10a	D10b	D11	D12	D16	Reiknitala	D17
Lökun	Rými- hæð-röð	Nöfnun texti	Höfuð- flökun	Eignar- hald	Botnflötur m²	Málflötur m²	Sígar m²	Op m²	Brúflötur m²	Brúflötur sh < 1,8	Salarhæð min	Salarhæð max	Brúflötur rúmmál m³	Netflötur m²	Birt flötarmál m²	Reiknitala skiptarúmmáls	Skjal- rúmmál m³
		Matshluti			149,3	0,0	0,6	0,5	148,8	29,5			406,1	131,3	119,3		340,669
		Botn											19,2				
A	01	1.hæð Íbúð	N	0101	96,2	0,0	0,6	0,0	96,2	0,0		4,57	300,2	85,0	96,2	3,12	265,200
A	02	Þak Þakrymi	N	0101	53,1	0,0	0,0	0,5	52,6	29,5	0,00	2,75	86,7	46,3	23,1	1,63	75,469
Athugasemdir																	
Sameignir sumra																	
Eignarhald																	
		Eignar- hald	Nöfnun texti	Birt flötarmál m²	Séreign m²	Séreign og sameign m²											
		0101	Íbúð	119,3	340,669	340,669											
		Allis		119,3	340,669	340,669											

Breyting		Dags.	Nafn	Kothólsbraut 21, Öndverðarnesi 1		
	Reiknað		K.B.			
	Teiknað	Júní 07	K.B.	Aðaluppdrættir		
	Yfirfarið		K.B.	Grunnmyndir, sniðmyndir		
VERKTEIKNING Lindasmári 97 Kristján Björnsson 201 Kópavogur Byggingateknifr. FTÍ Sími 567 2399 Kt. 051257-6349				Skráningartafla.		Kvarði: 1.100
				Kristján Björnsson		Nr. 100.A.2. 2