
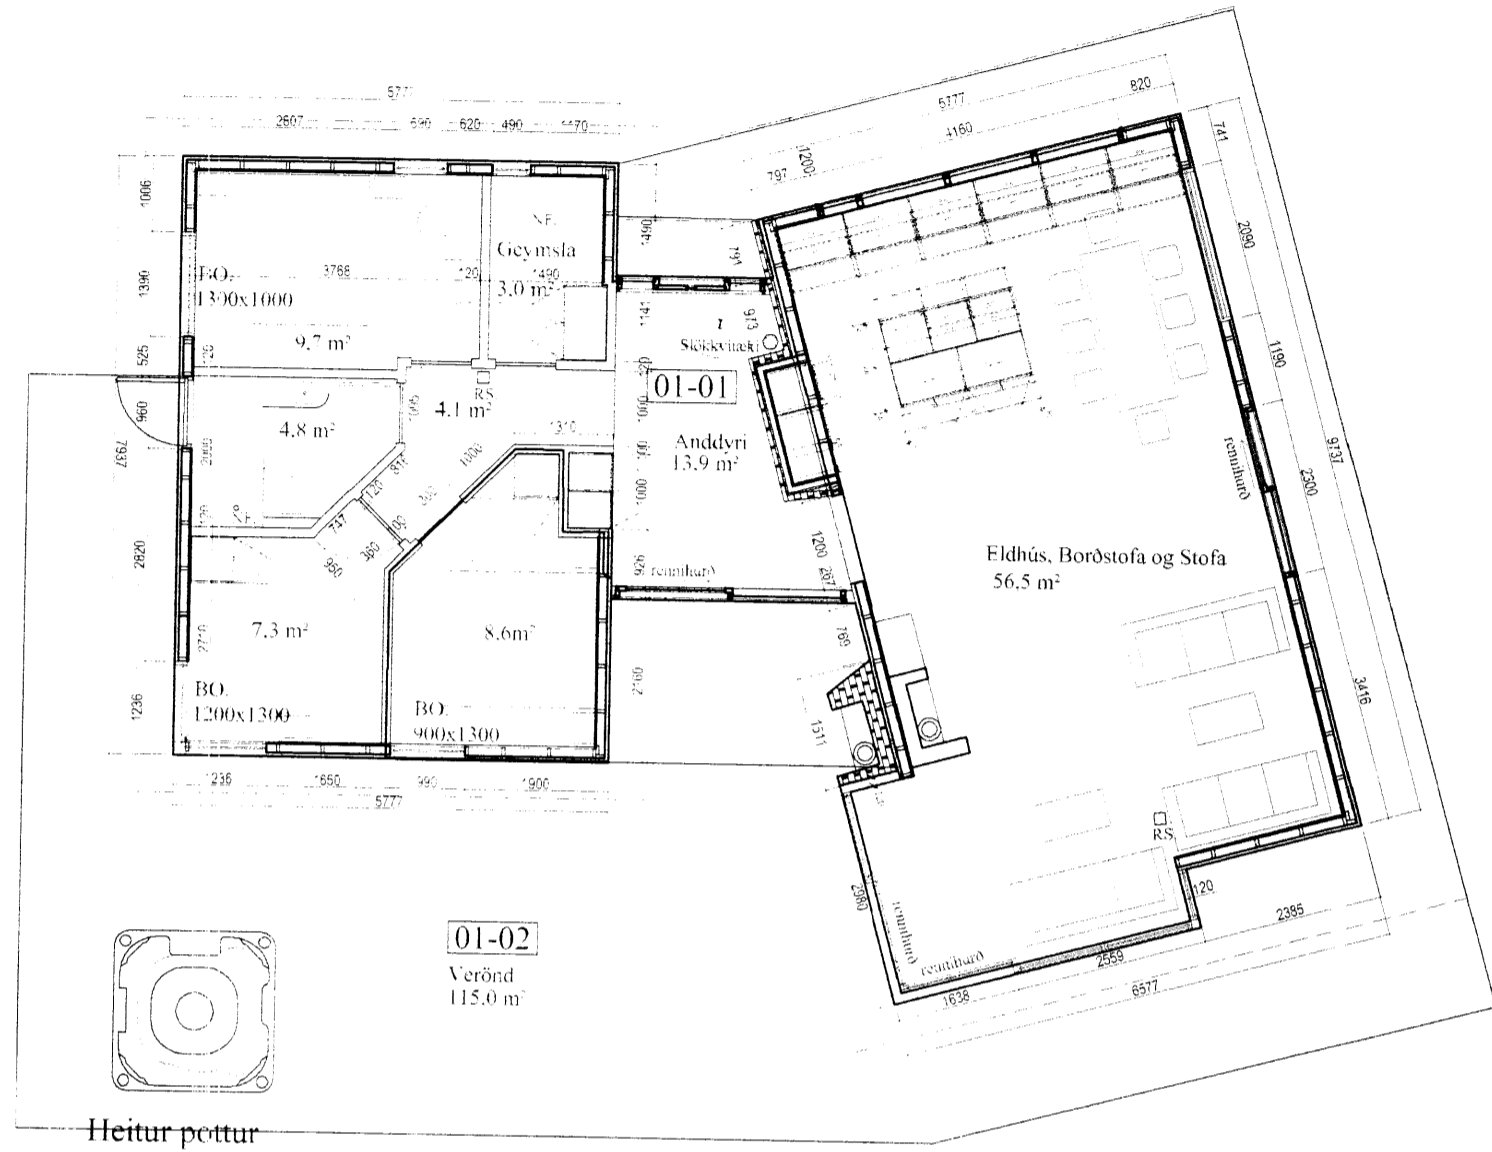



Dynjandisvegur 24

Tölulegar upplýsingar:


Flatarmál lóðar: 6.560 m²
 Flatarmál húss: 118,6 m²
 Flatarmál palls: 115,0 m²
 Rúmmál húss: 448,3 m³
 Nýtingarhlutfall: 0.018

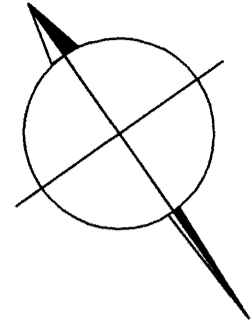


Grunnmynd 1:100

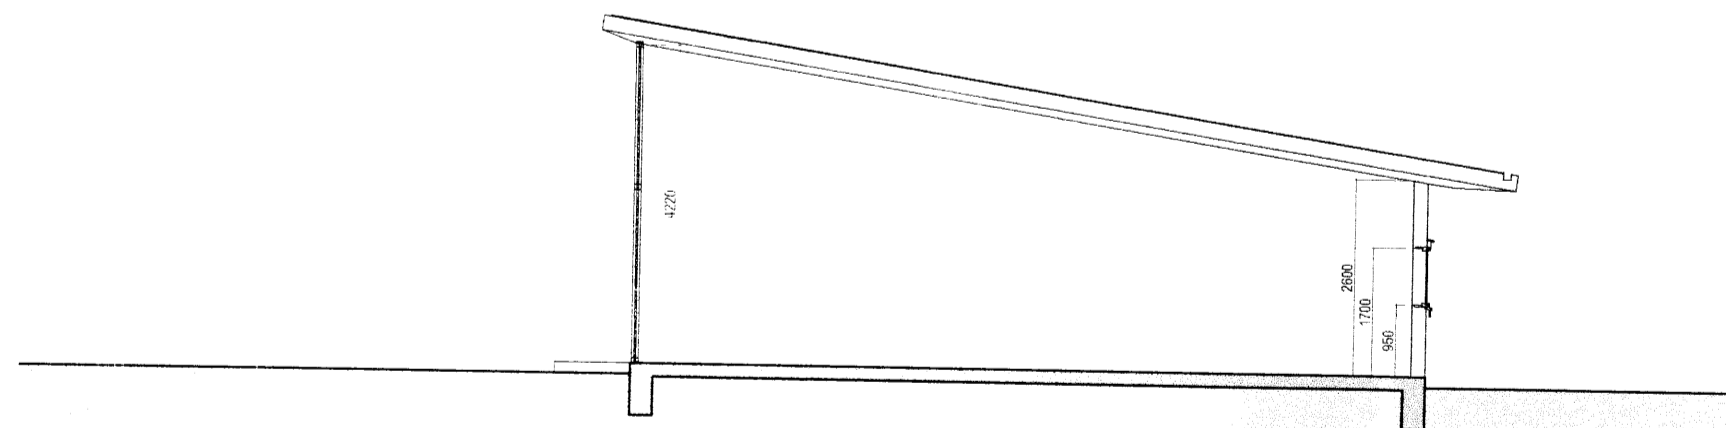


Skurðmynd A-A 1:100

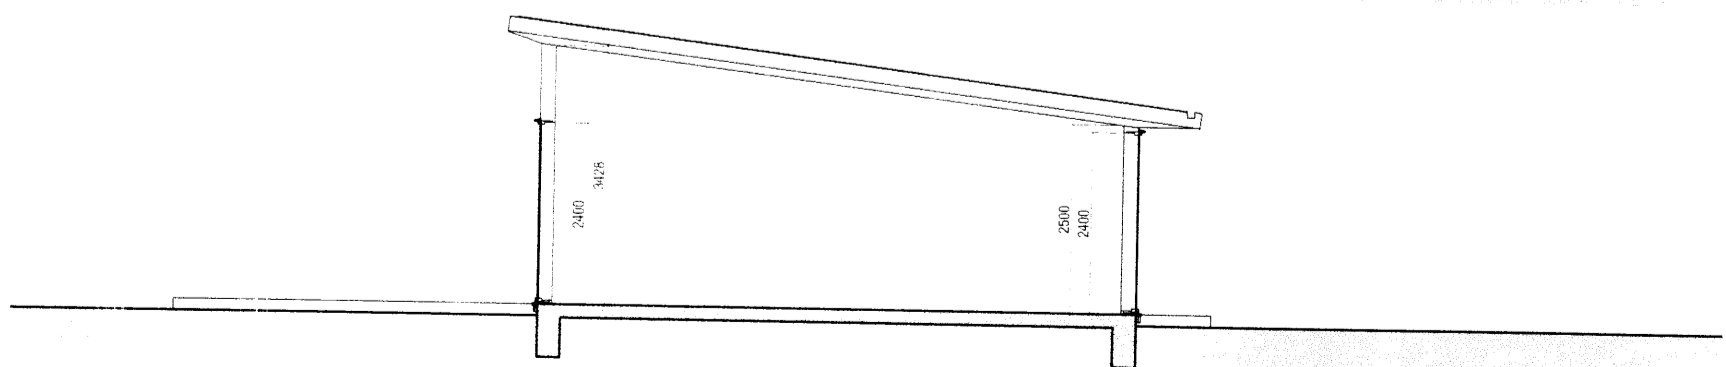


Skurðmynd B-B 1:100

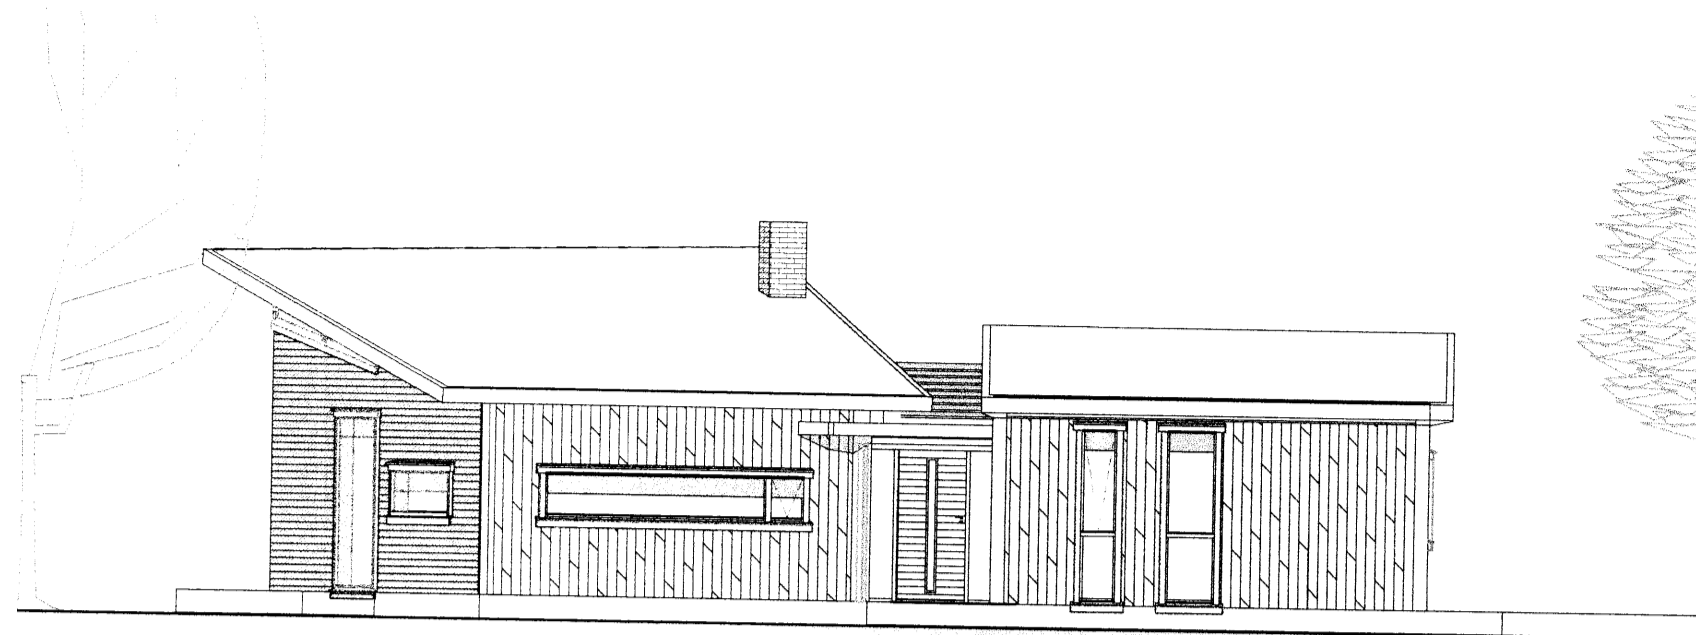


Útlit Norður 1:100

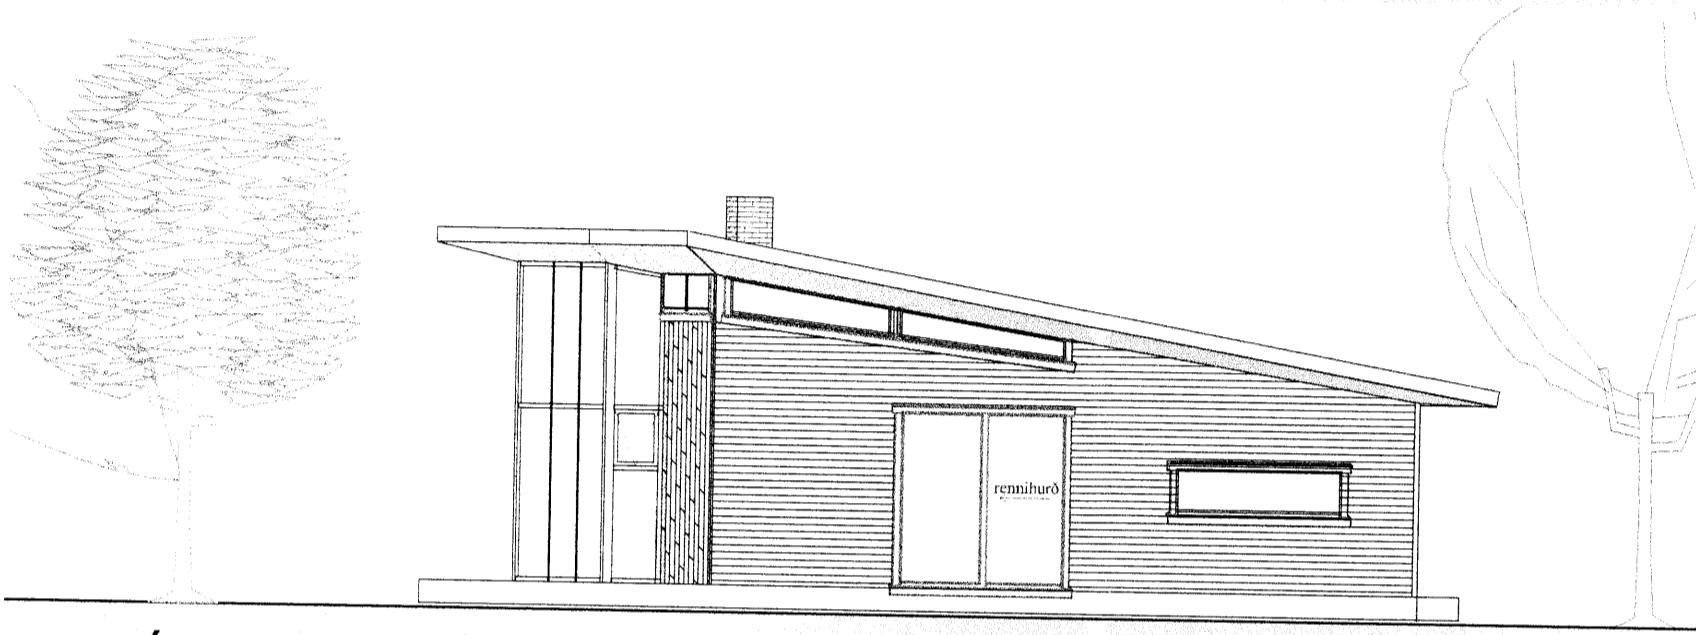


Útlit Vestur 1:100

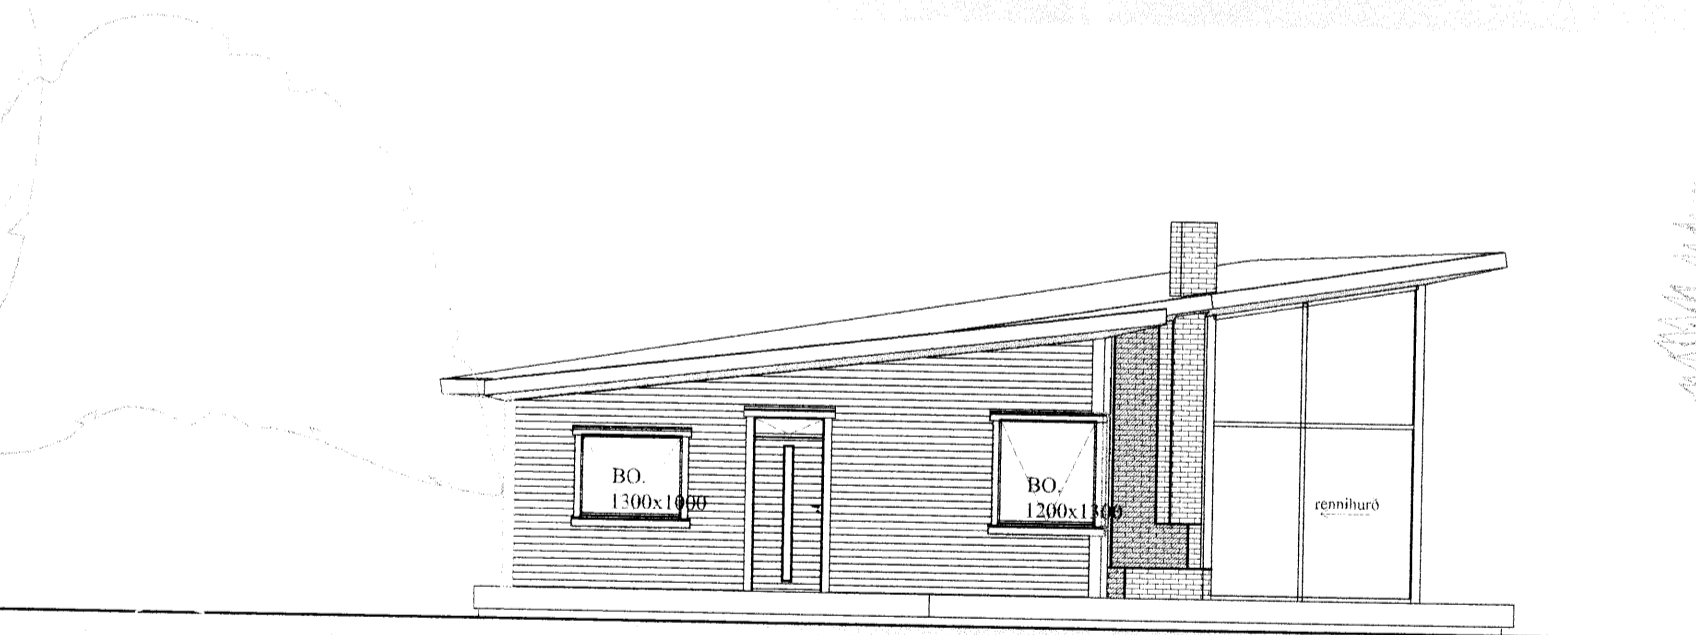

Útlit Austur 1:100

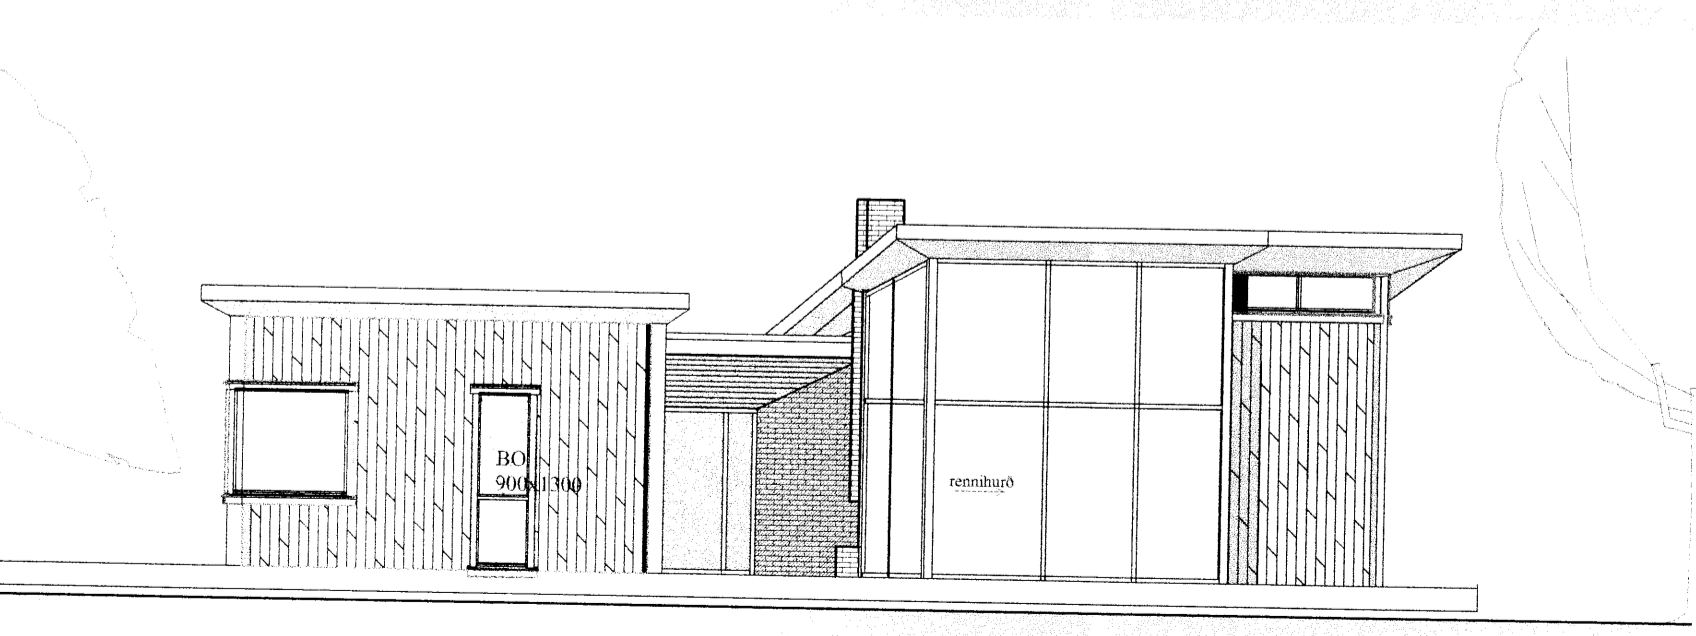

Útlit Suður 1:100

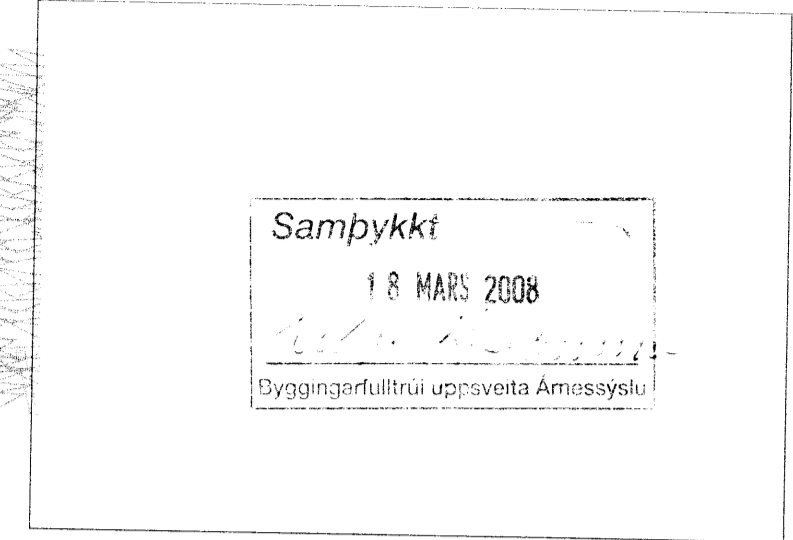

Byggingalýsing

Byggja skal timburhús upp á sökkul-undirstöðum. Sökkull skal vera 200mm þykkur veggur úr járnþentri sreinsteypu, sem ganga skal a.m.k. 600 mm niður fyrir yfirborð jarðar. Gólf skal vera steipt, með innsteyptri hitalögn. Plata skal vera með a.m.k. 700mm einangrun á undir. Veggir skulu byggðir upp á hefðbundinn hátt, þ.e.a.s. í burðarvirki skal vera 45x150mm grindarefni c/c 600mm með 150mm einangrun á milli. Því næst 12mm krossviðarklæðning (heilklaett) til stíngar og sem vindvörn. Þar yfir skal vera 22mm loftbil og yst skal vera grófhefluð eða bandsöguð viðarklæðning, sem vedurkápa. Þakhalli skal vera 7° - 9° (Sjá serteikningar). Þak skal borið uppi með 45x260mm KERTÓ sperrum c/c 600mm með 200mm einangrun á milli. Þar yfir 22mm vatnshöfn klæðning, asfaltþappi og þar yfir grind sem lyftir járn frá pappa. Ysta lag skal vera litað þakstál. Þaklitur skal falla vel að umhverfi. Brunavarnir skulu uppfylla kröfur svk. 7 kafla byggingarreglugerðar no. 441/1998

Einangrunargildi ýmisa byggingarluta:
 Þak: 0,2 W/m² K
 Útveggir: 0,3 W/m² K
 Gólf að úpphituðu rými: 0,3 W/m² K
 Gluggar: 2,0 W/m² K

Verk: Dynjandisvegur 24
 Teikning: Grunnmynd - Útlit - Skurðmyndir
 Verkaupi: Auður og Þorsteinn

mælikvarði: 1:100
 teiknað: GBS & HS
 dagsetning: 19 des 2007



Skipholt 11-13 Spinnasalur Reykjavík
 Hlédís Sveinsdóttir arkitekt 020565-3659
 Gunnar Bergmann Stefánsson arkitekt 250864-4859

GSM: hlédís: 899-3993 gunnar: 864-2282

E-mail: disa@eon.is gunnar@eon.is www.eon.is

Öll afhót og afhun teikningar, að hluta eða í heild, er háð skriflegu leyfi höfundar.