


Grunnmynd jarðhæðar 1:100 Stærð. 274,2 m²

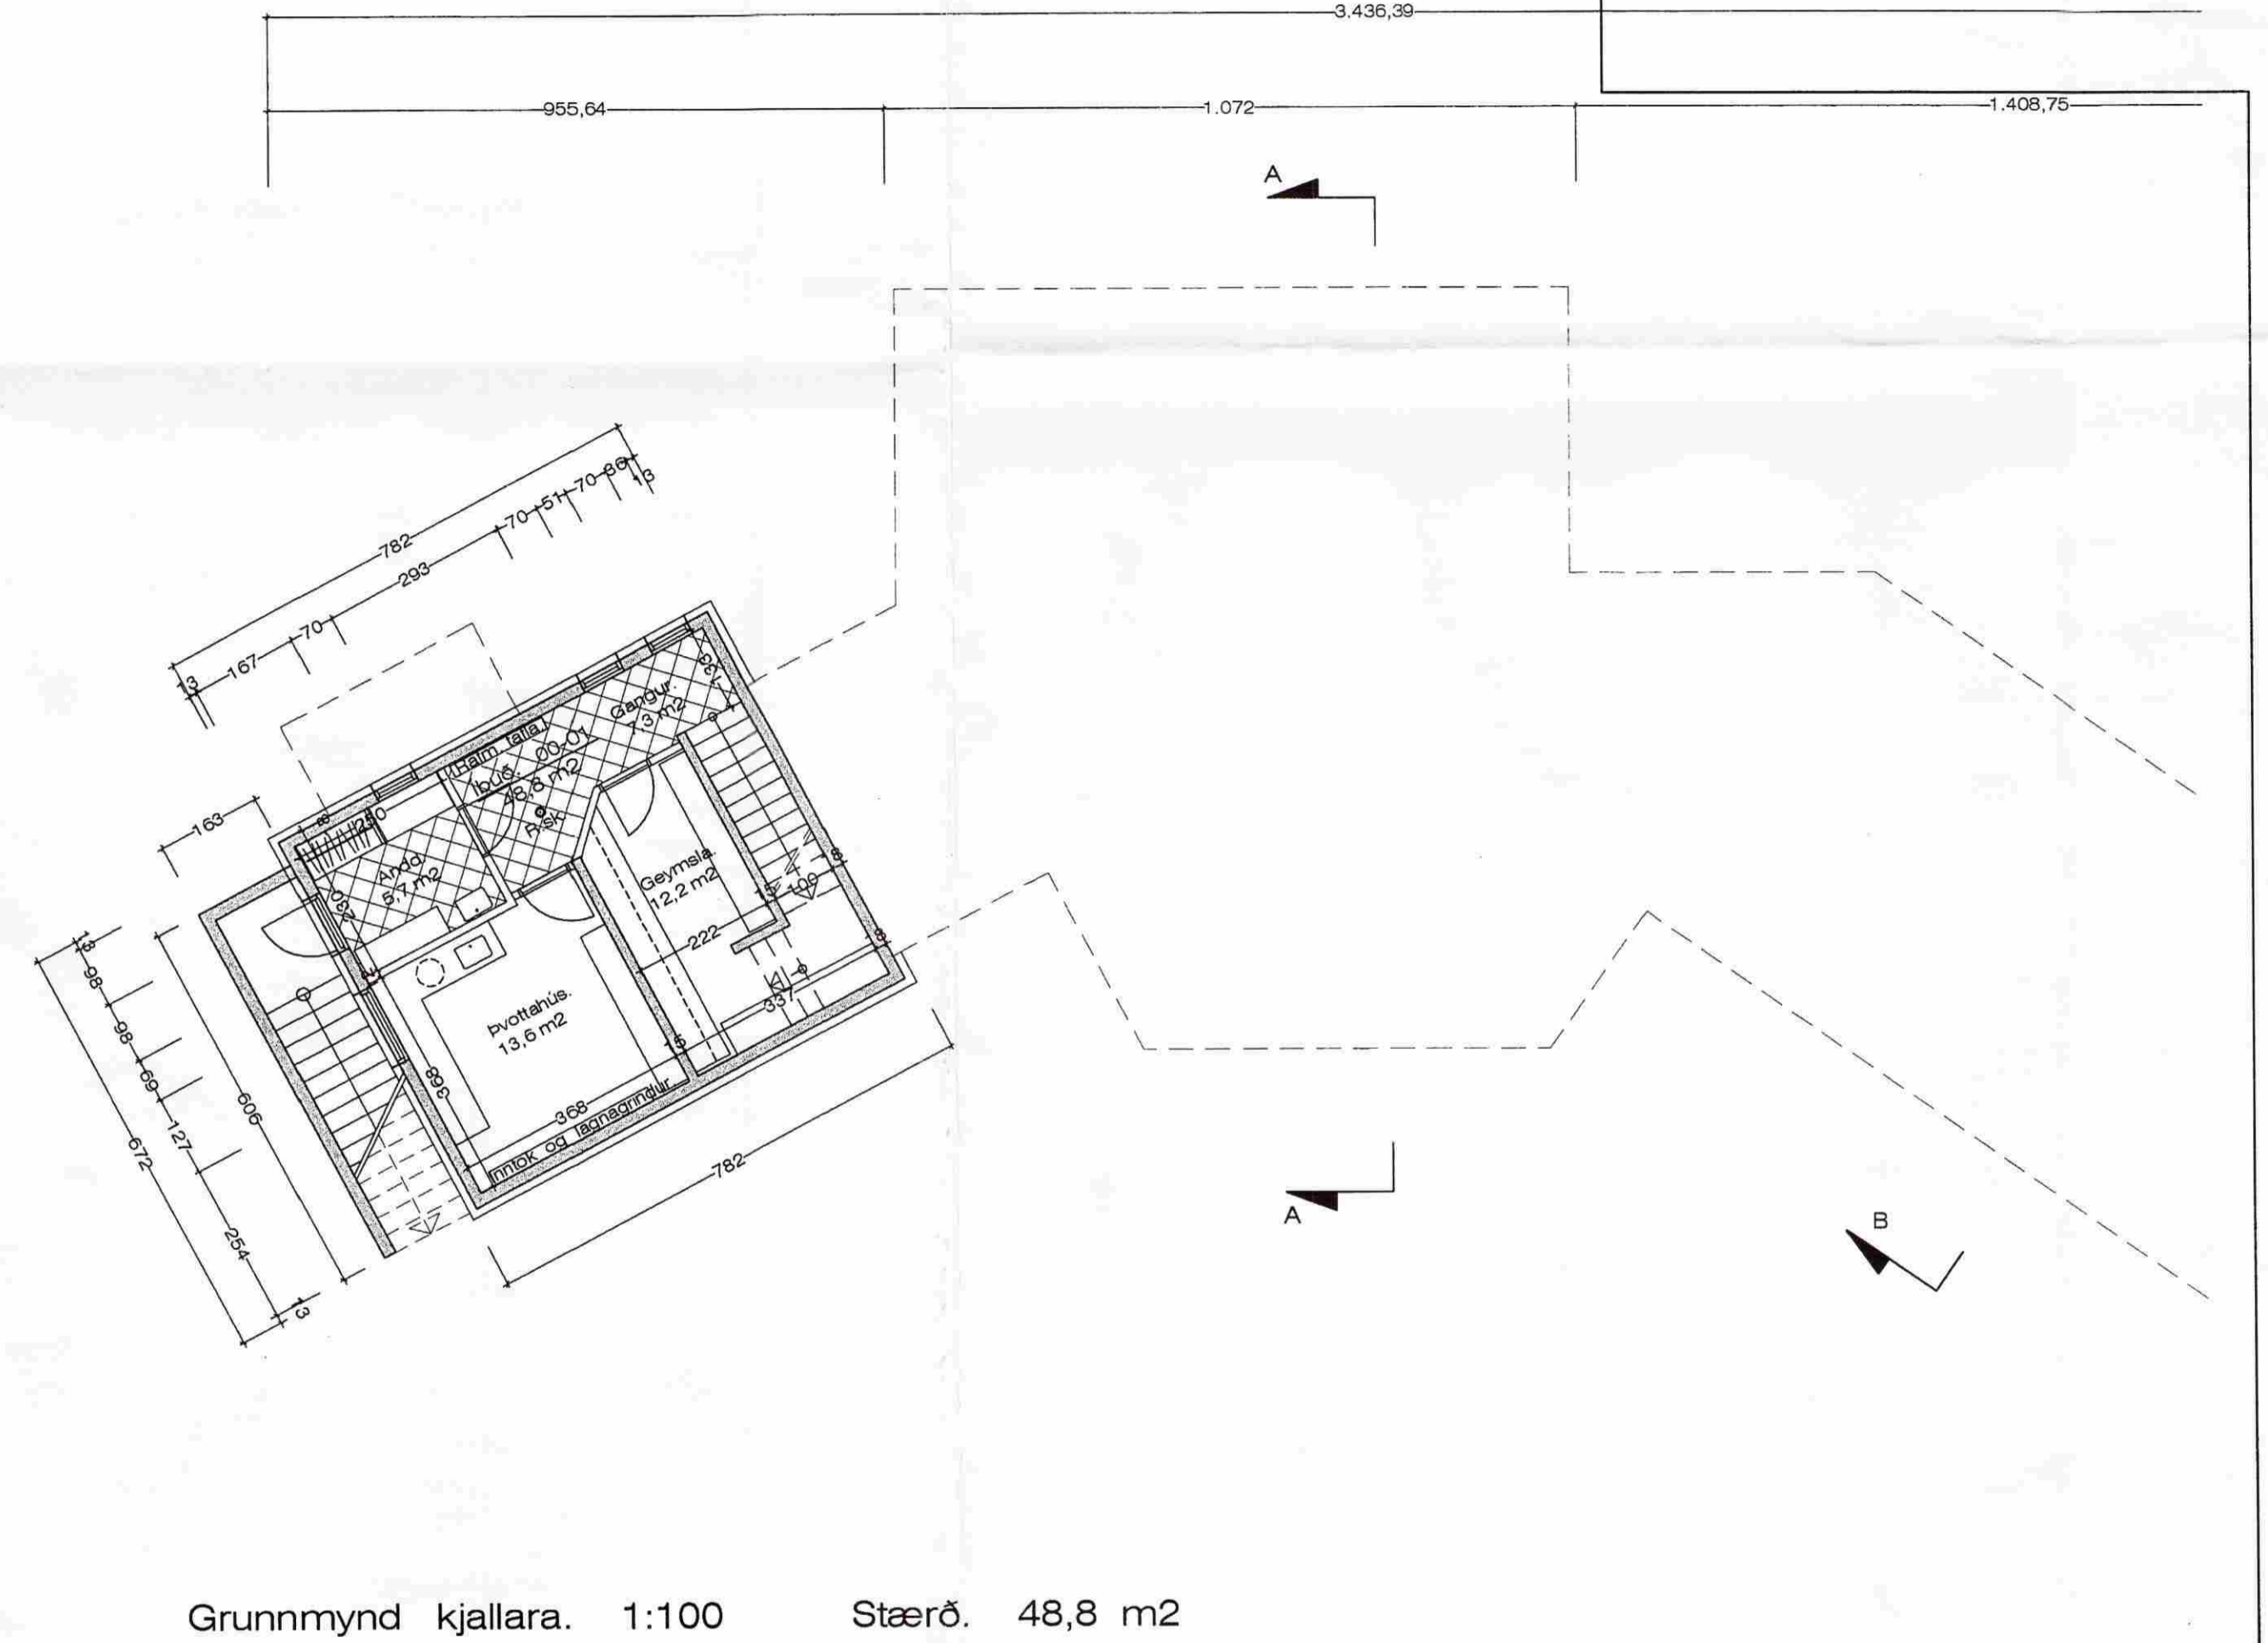

Grunnmynd kjallara. 1:100 Stærð. 48,8 m²

Höfði 1603.dwg
 1.11.2006 11:08
 Jón Guðmundsson arkitekt, Suðurlandsbraut, 16