
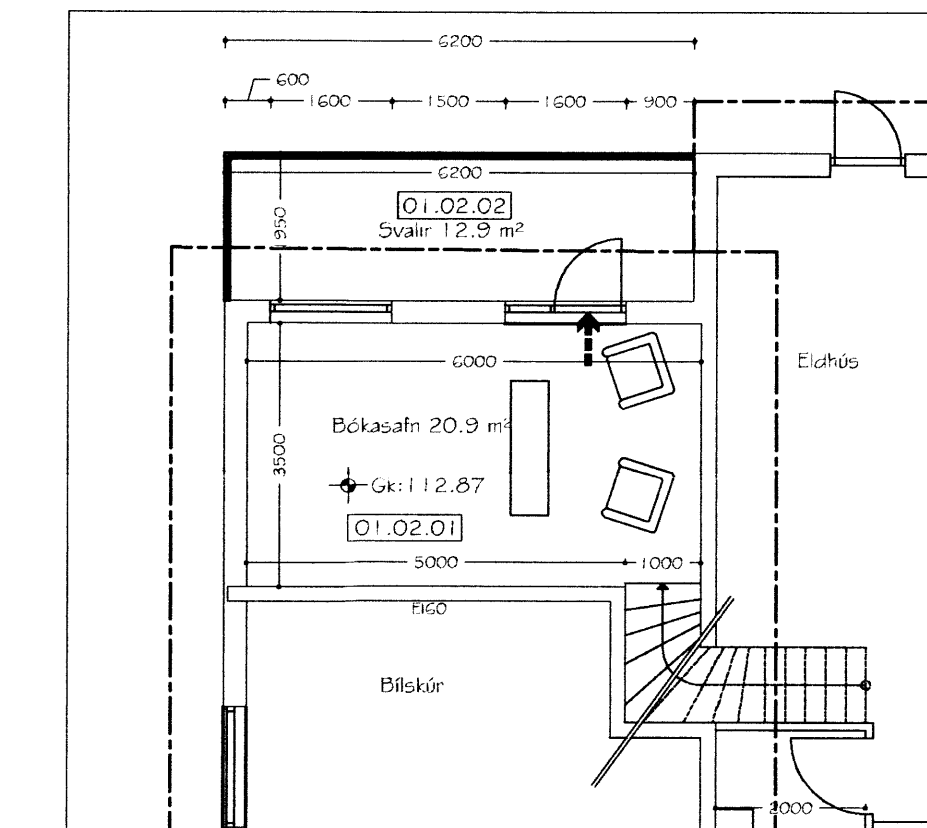
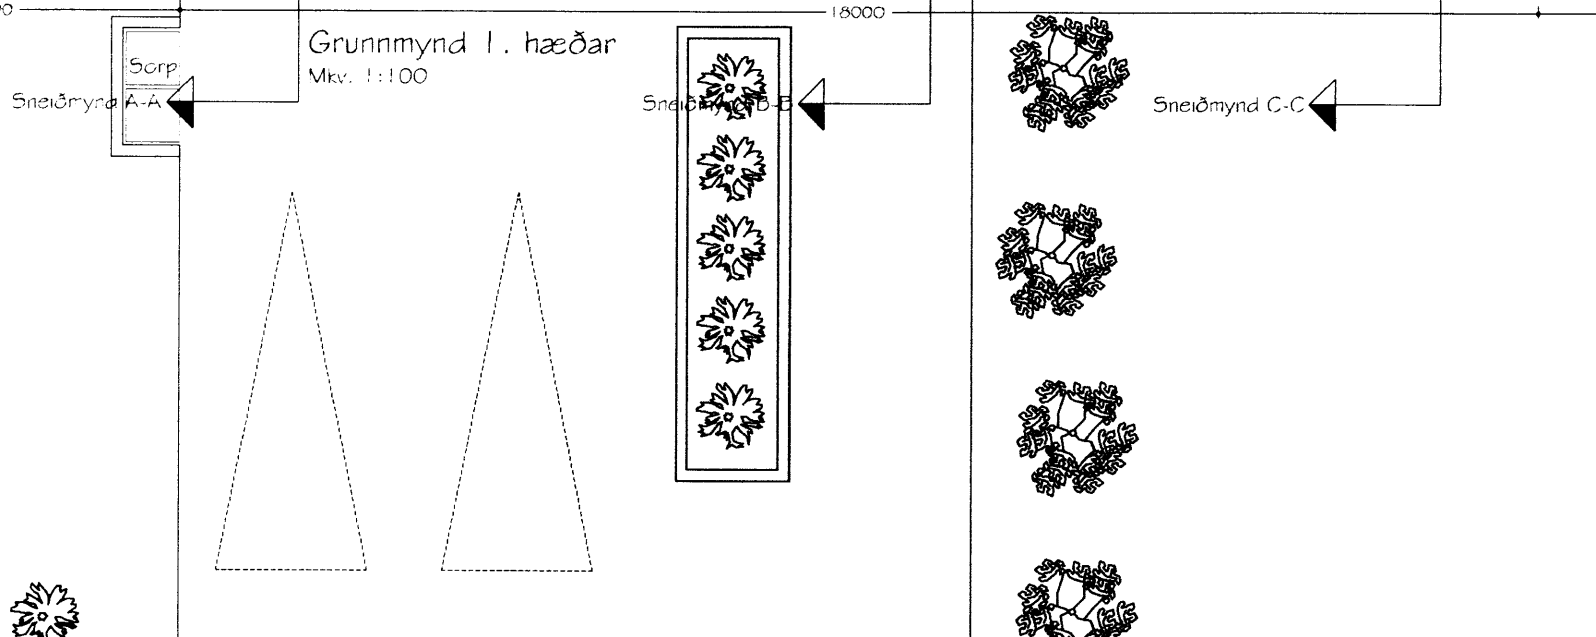
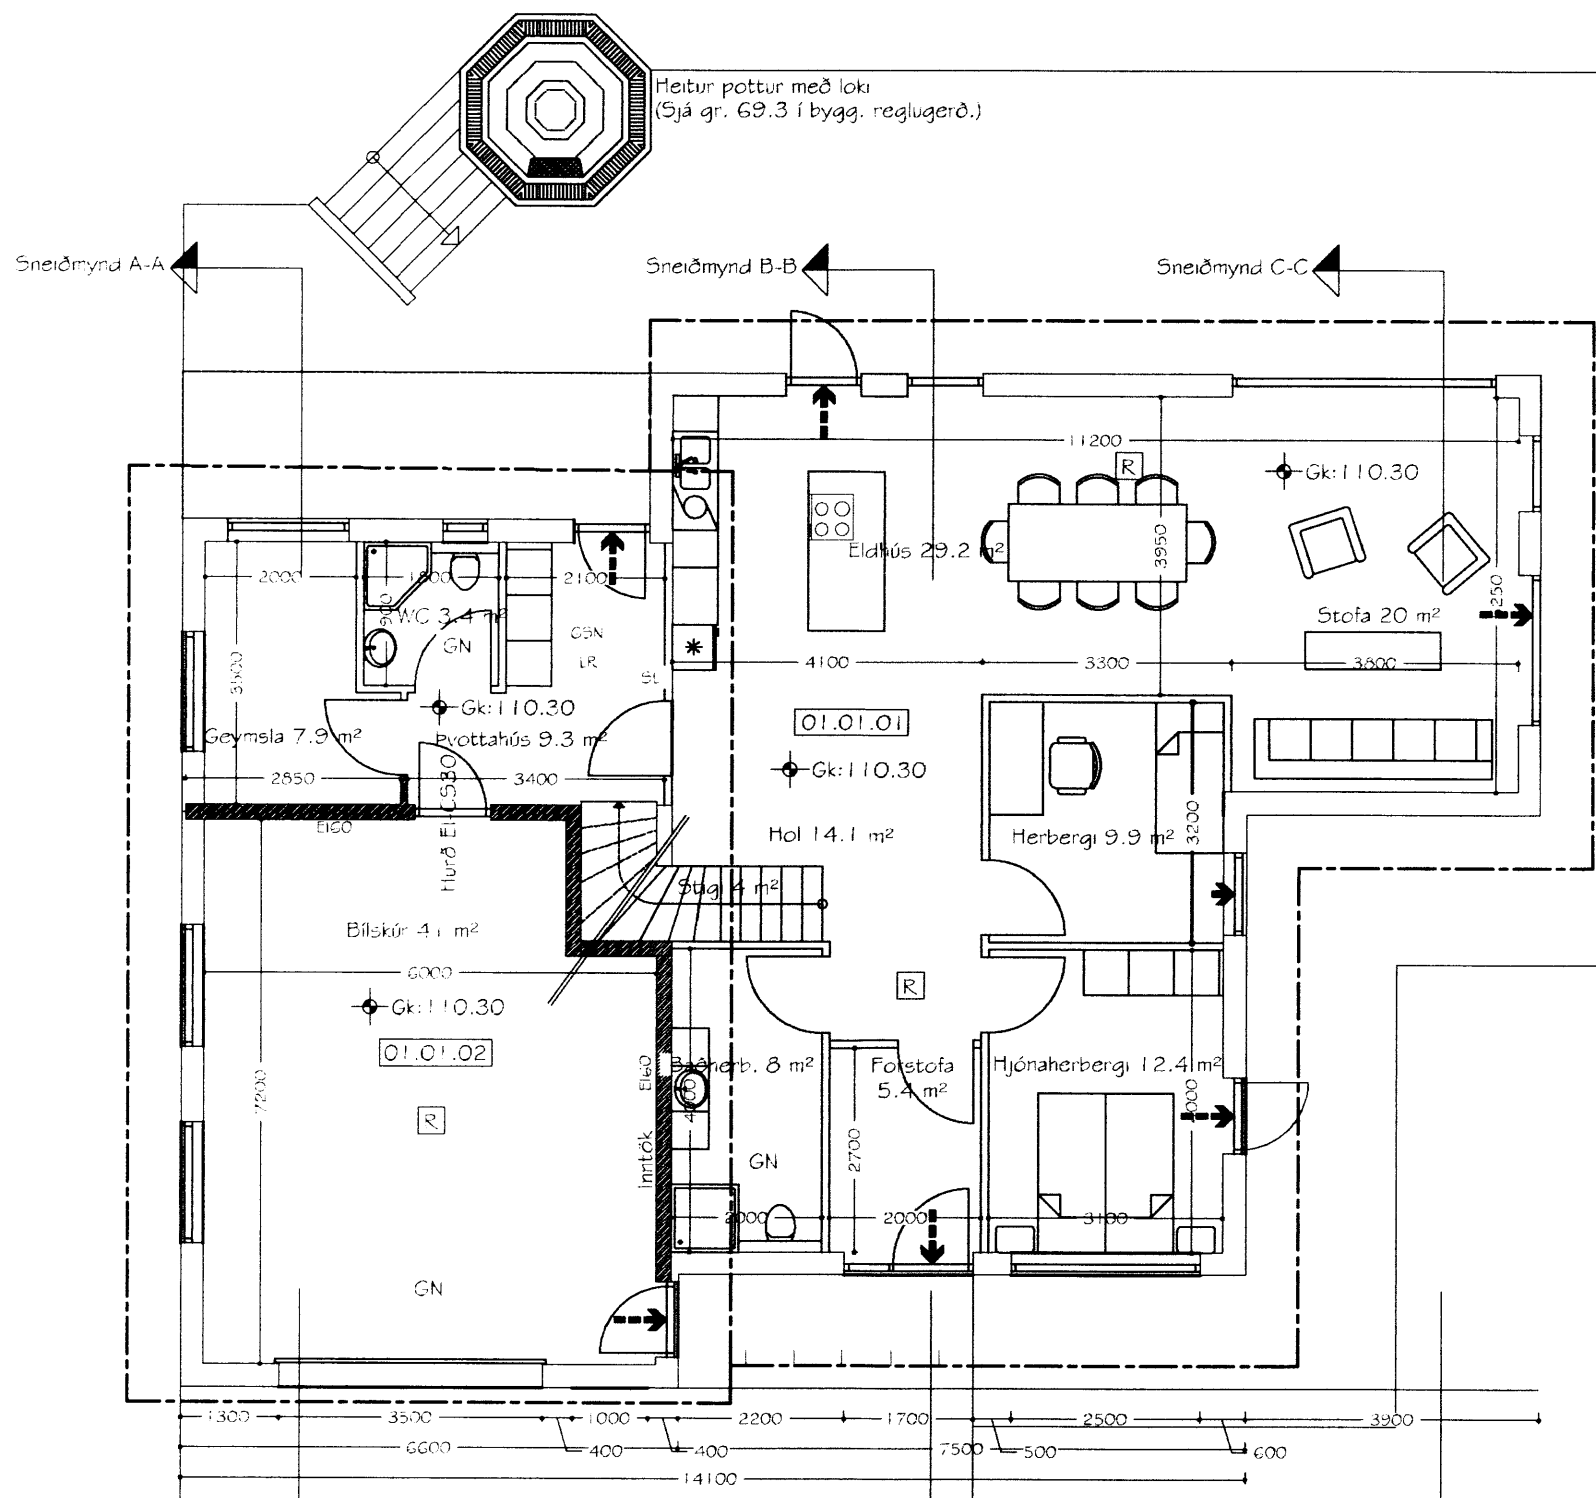


Kr: 107.00

Kr: 105.47

Sambærni
13.11.2008
Byggingarritun / Gæðing / A2

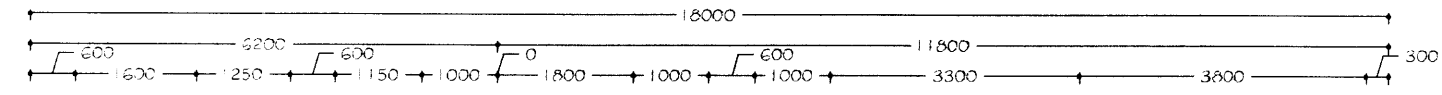

Grunnmynd 2. hæðar
Mkv. 1:100

- TÁKN Á TEIKNINGUM:
- R Reykskynjari
 - SL Slökkvitæki
 - BO Björgunarop
 - LR Loftræsing
 - LR Loftræsing
 - GK Gólfkótar
 - GN Gólfniðurfali
 - GSN Geognumstreymismúrfalli
 - O1.O1.O1 Matshluta og noteyningarúmer
 - ← Rýmingarætt björgunara
 - Rýmingarleið
 - 10,15 Kótar á sniðum

Út	12.03.08	GP	Frumtúgáfa
Útgáfa:	Dagsetn:	AF:	Skýning:

Verksmiðjan
teikni- & verkfræðipjónusta
Fosnes A, 800 Selfoss, S:482 1166, www.verksmidjan.net

HÓLSBRAUT 14
BORG, GRÍMSNESI

Teiknúmer:
100-02

Aðaluppdrættir:
Grunnmynd 1. og 2. hæðar

Mælikvarði:
1:100

Hannað: Guðjón Þórnsson	Teiknað: Guðjón Þórnsson
Dagsetning: 12.03.2008	Verknúmer: 08 001
Ábyrgðarm. og rötthafi:	Frumstærð: A2
200752-4659	

Kr: 110.00

Kr: 109.70