



SNID A-A

Samb. 30.09.2003  
 BYGGINGARFULLTRÚI  
 BLÁSKOGABYGGÐAR  
*Helgi Kjartansson*

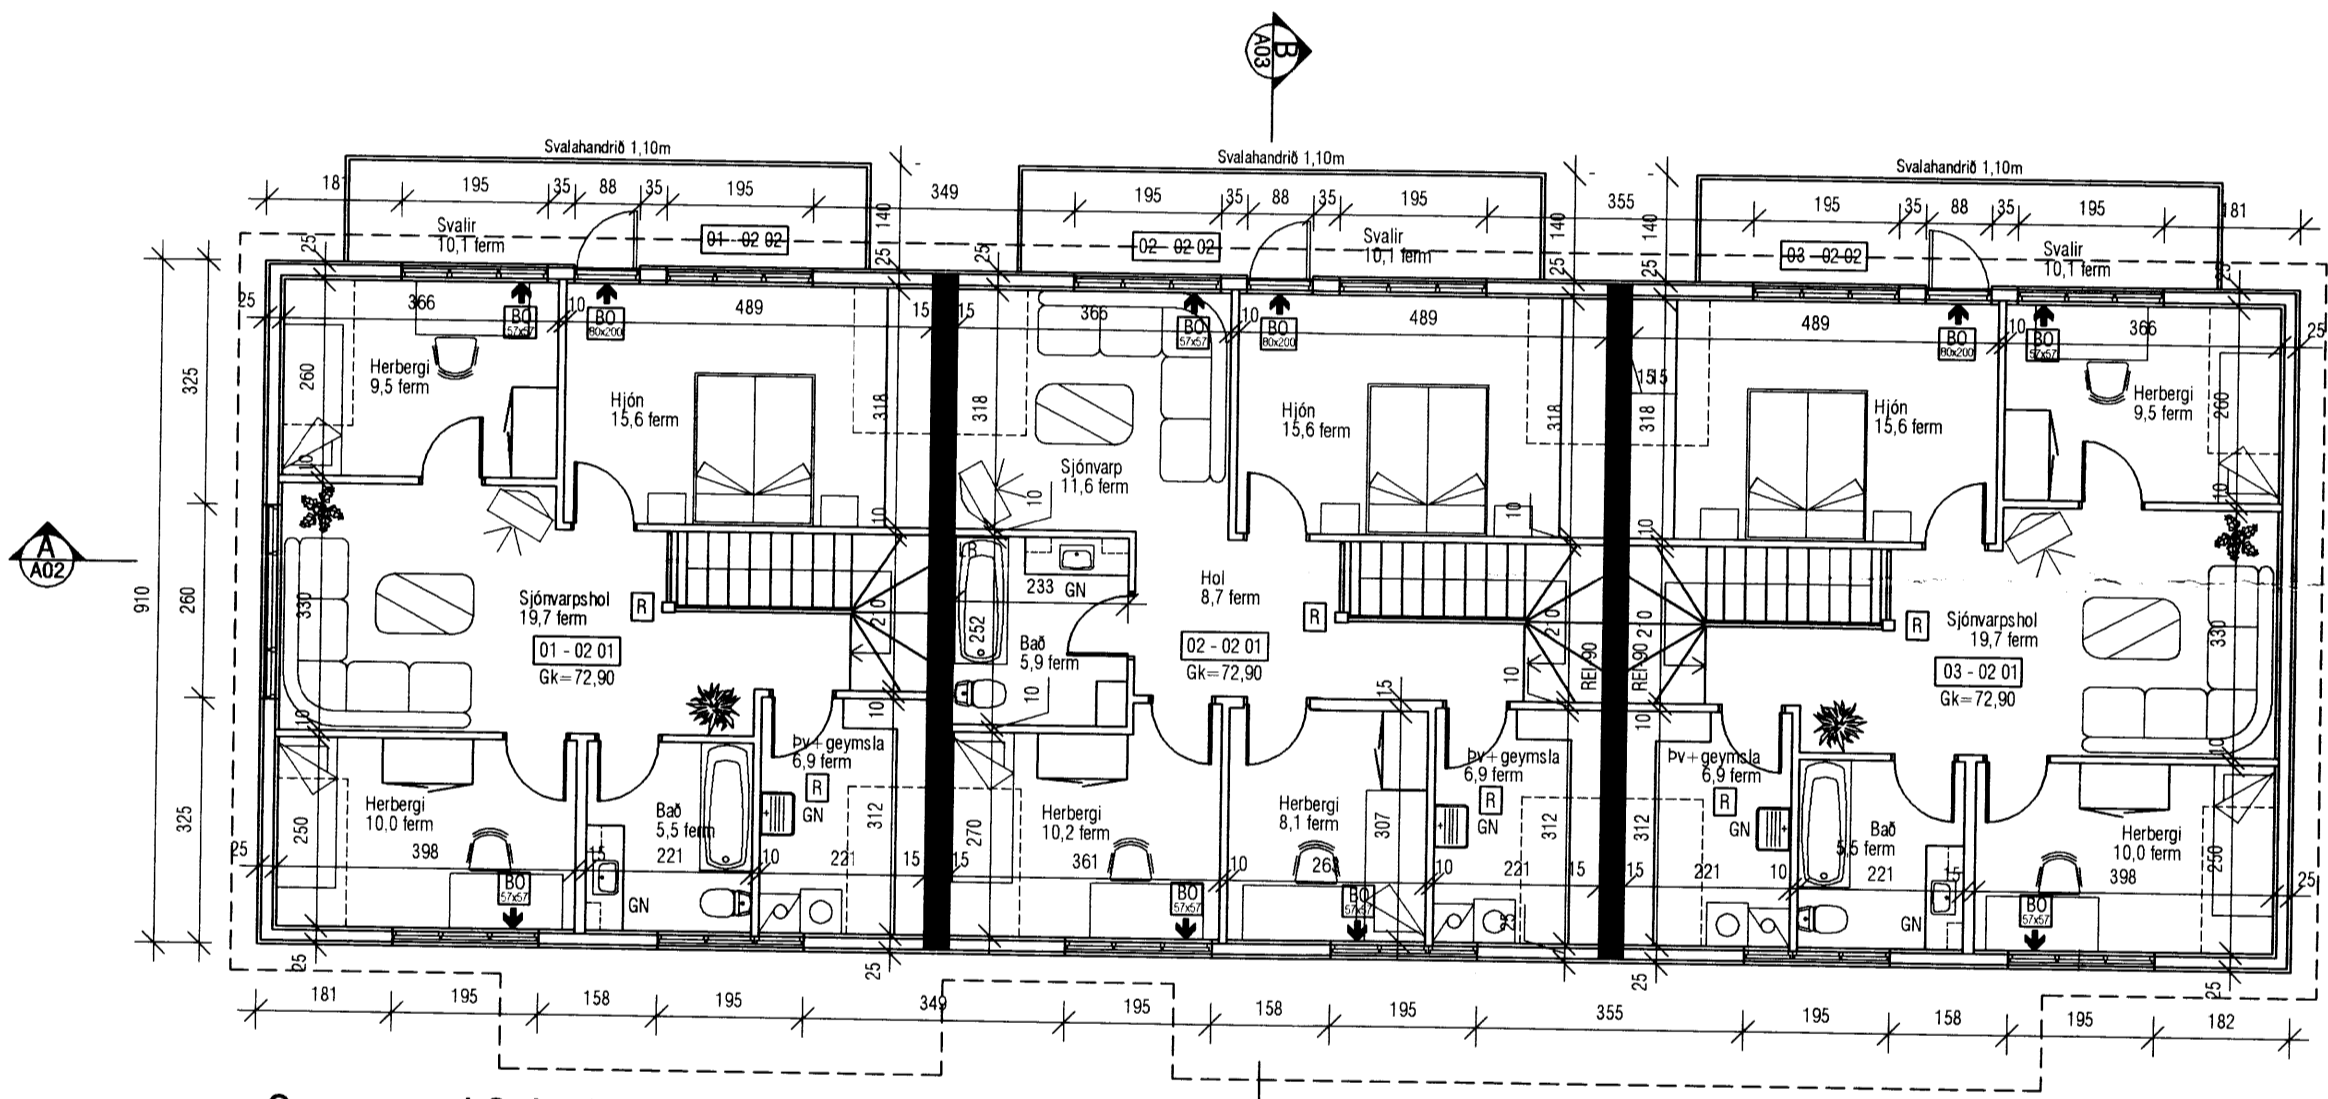

Grunnmynd 2. hæðar

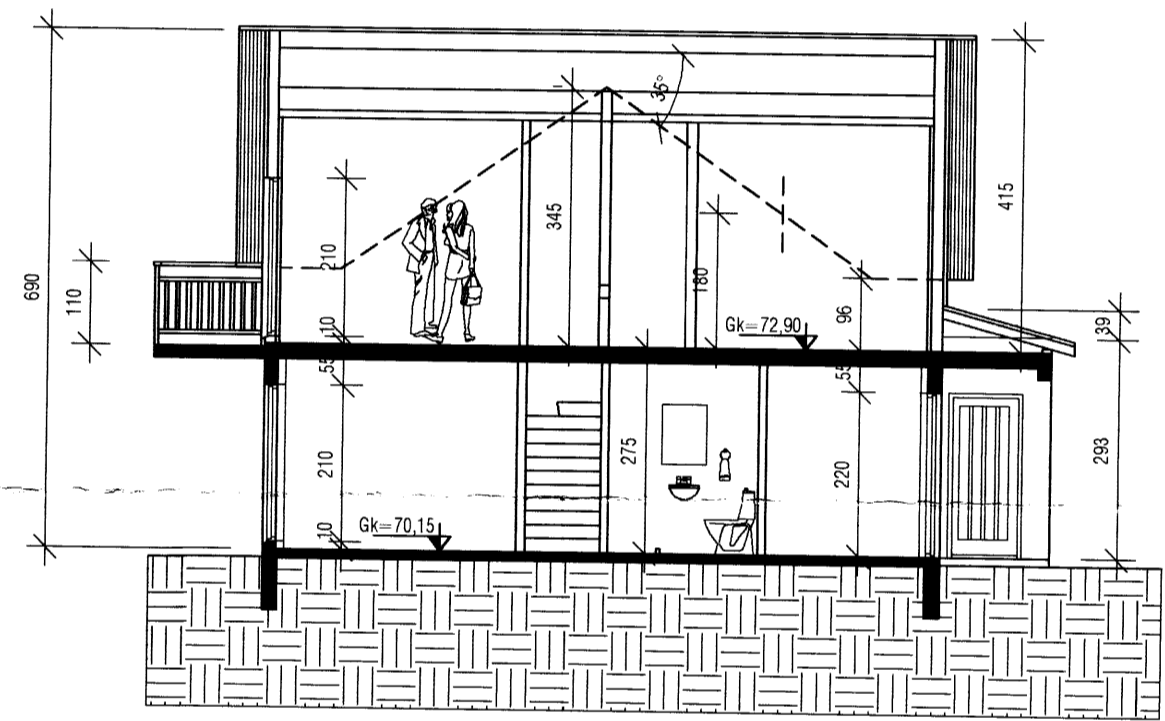

SNID B-B



Norðausturhlíð

<b>Helgi Kjartansson</b> Byggingateknifræðingur MTFÍ kt. 030270-5419 s: 897-7623 fax: 566-8423 netf: helgikj@mmedia.is				Verkefni <b>Háholt 2 Laugarvatni</b> Grunnmynd 2. hæðar Pversnið, útlit	
Dags 26.09.2003	Telkn. Nr. A-03	Mkv. 1:100	Skrá		
Breyting dags		eðli breytingar			
				Samb. <i>Helgi Kjartansson</i>	