



Grunnmynd, mkv. 1:100

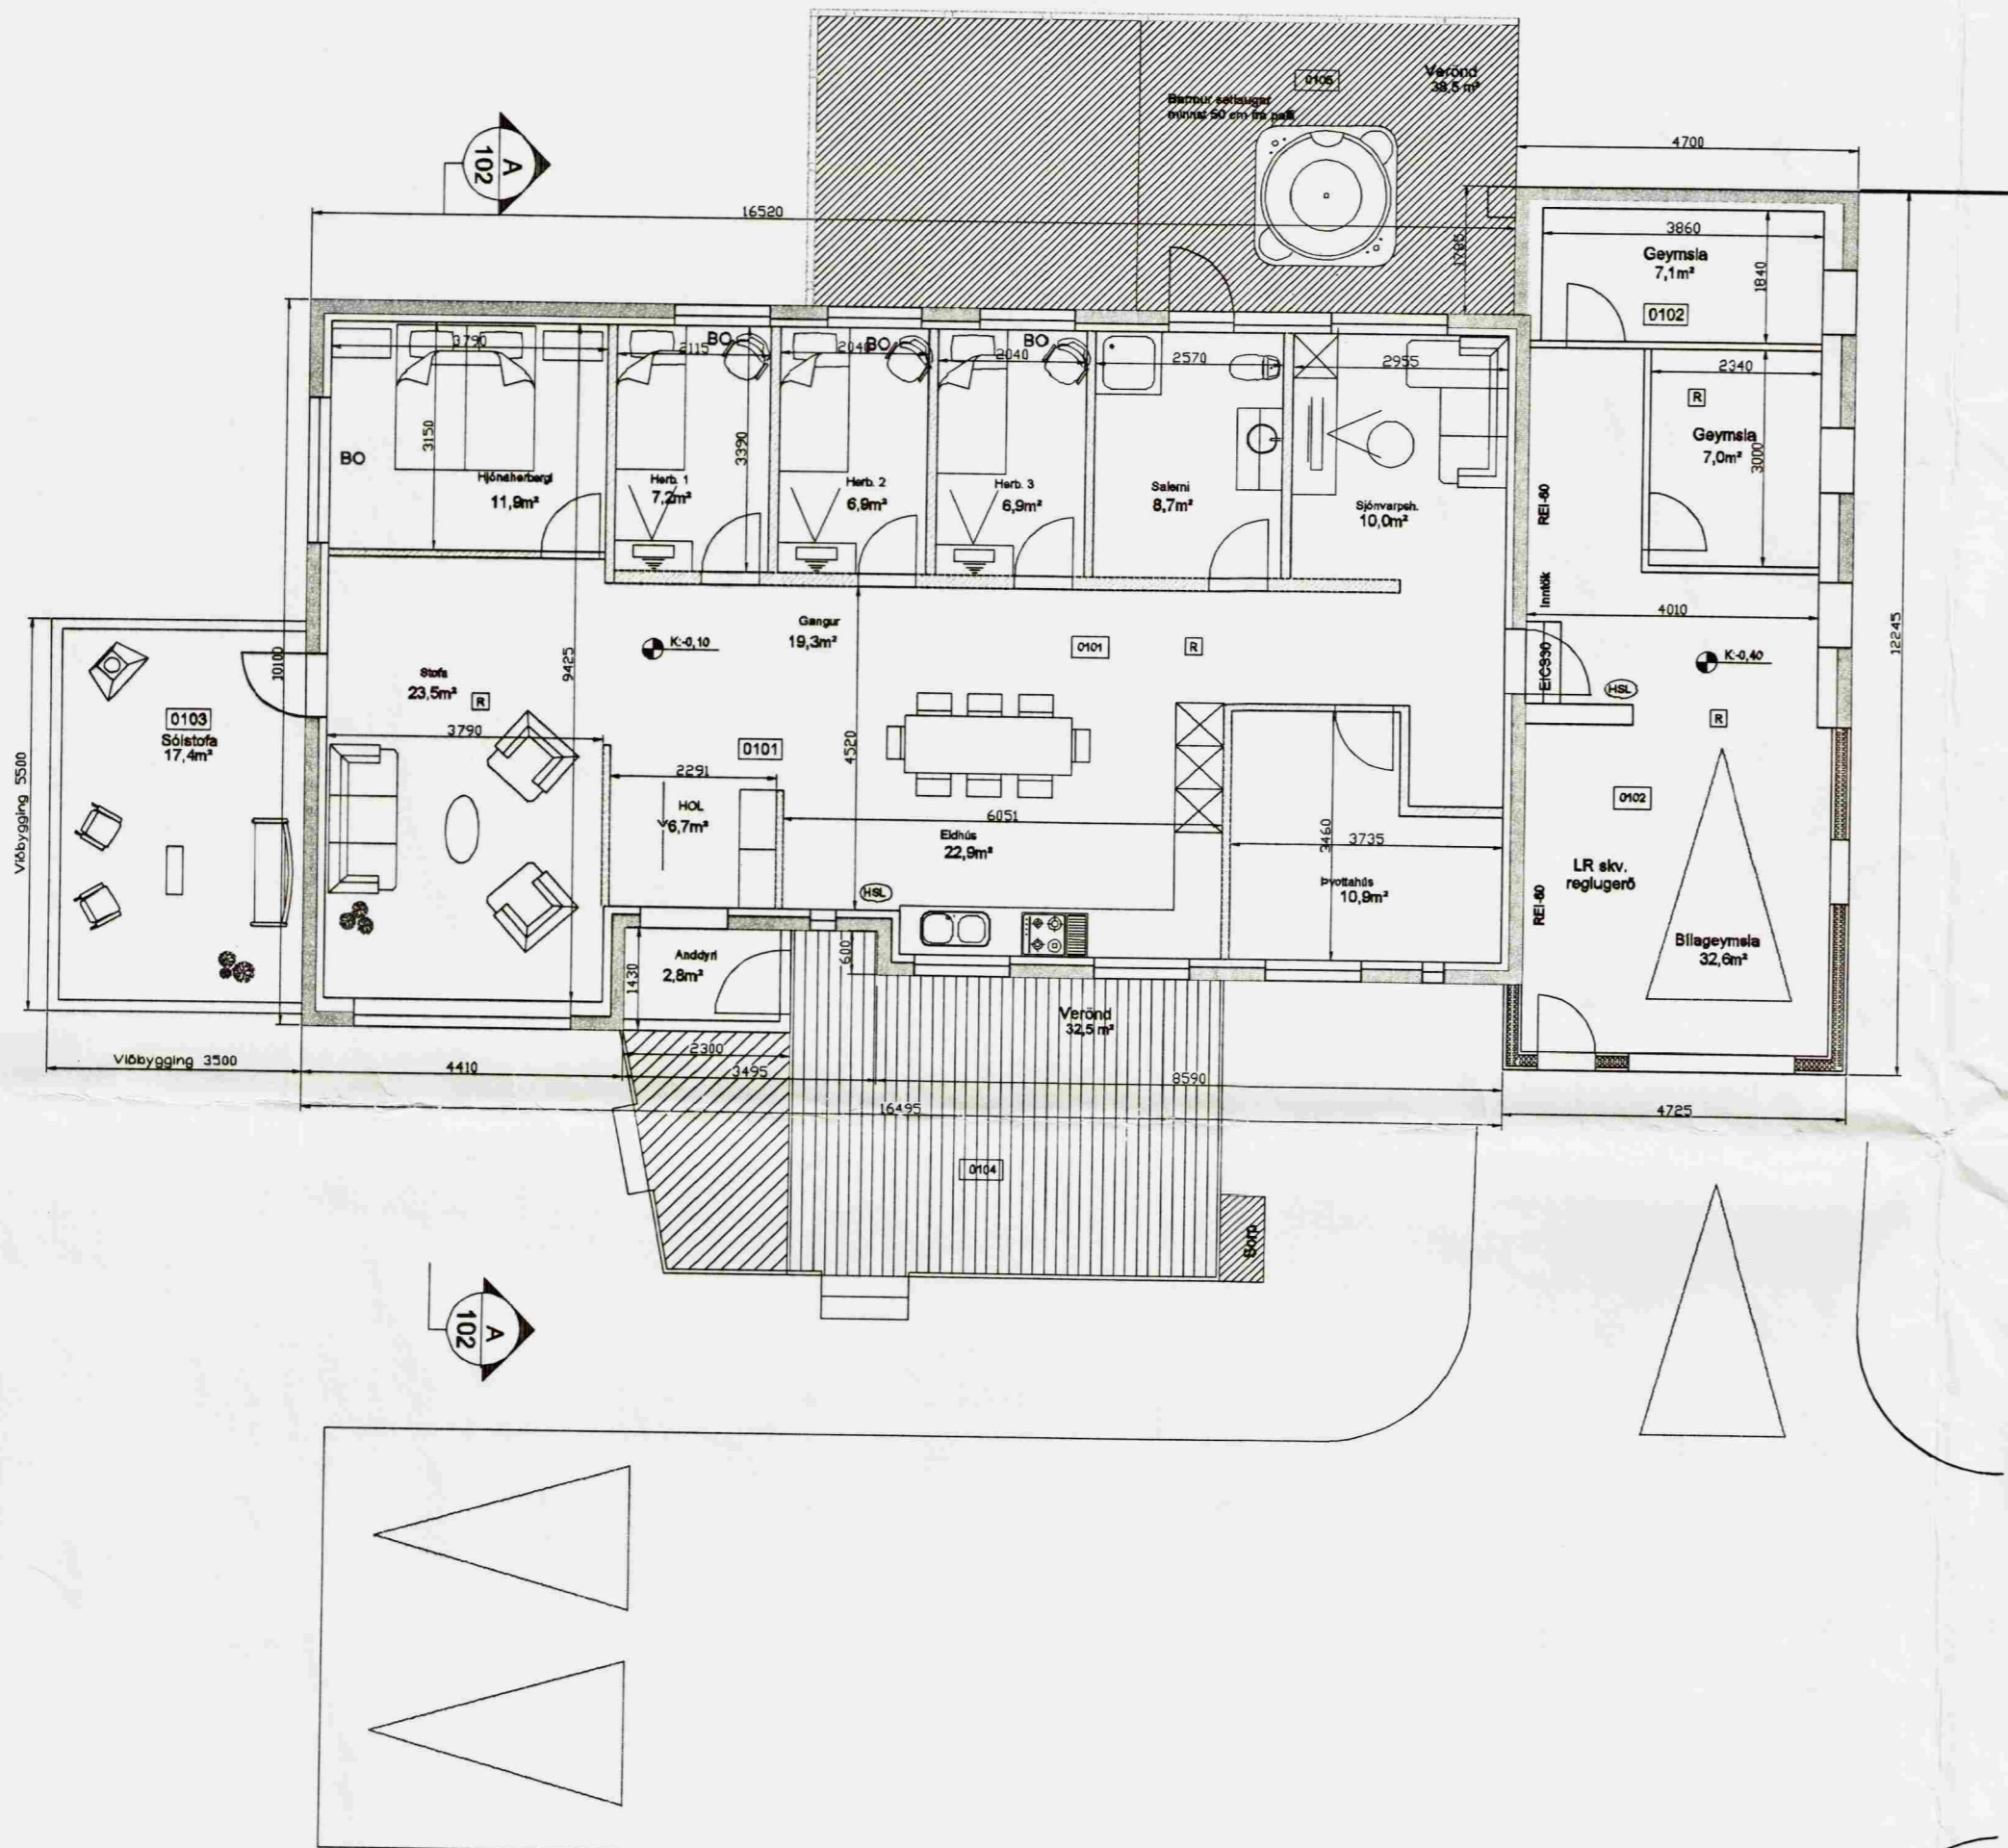


Afstöðumynd, mkv. 1:500

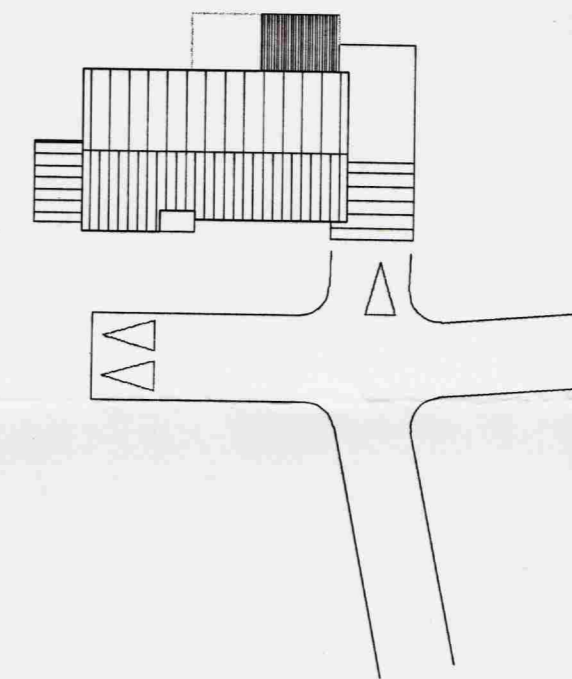

Skýringar:

- 0101 Rýmisnúmer
- K:0.00 Kóti
- 00.00 Gólfkóti
- PN Pakniðurfall
- GN Gólfniðurfall
- R Reykskyrnjarl
- ← Rýmingarleið
- BO Björgunarop
- EI-CS30 Hurðir með merktri brunamótstöðu
- Ei60 Veggir með merktri brunamótstöðu
- HSL Handslökkvitæki

Skýringar:	-	-	-	-	Frumstærð blaðs A2	Minnkað 1:1.41 A3	 VERKFRÆÐISTOFA SUÐURNESJA Víkurbraut 13, 230 Reykjanesbæ Sími: 420 0100, Fax: 420 0111 Vefang: http://www.vss.is Netfang: vs@vss.is	Efra -Sel lóð 189674 Hrunamannahreppur Grunnmynd Afstöðumynd	MKV.: 1:100	DAGS.: 18.04.2006
	-	-	-	-					TEIKN.NR.: 101	
	-	-	-	-					Verk.NR.: 5001	
	-	-	-	-					SAMRÆMINGARHÖNNUNUR:	
	Dags.	Breyting.	Samb.	Samb. <i>Frjálfar Björnsson</i> Kt.190264-2639						