



BYGGINGAFULLTÍÐI  
 Júní 12. 89  
 GRAFNINGSHREPPS

*Hinnar Lárussonar*

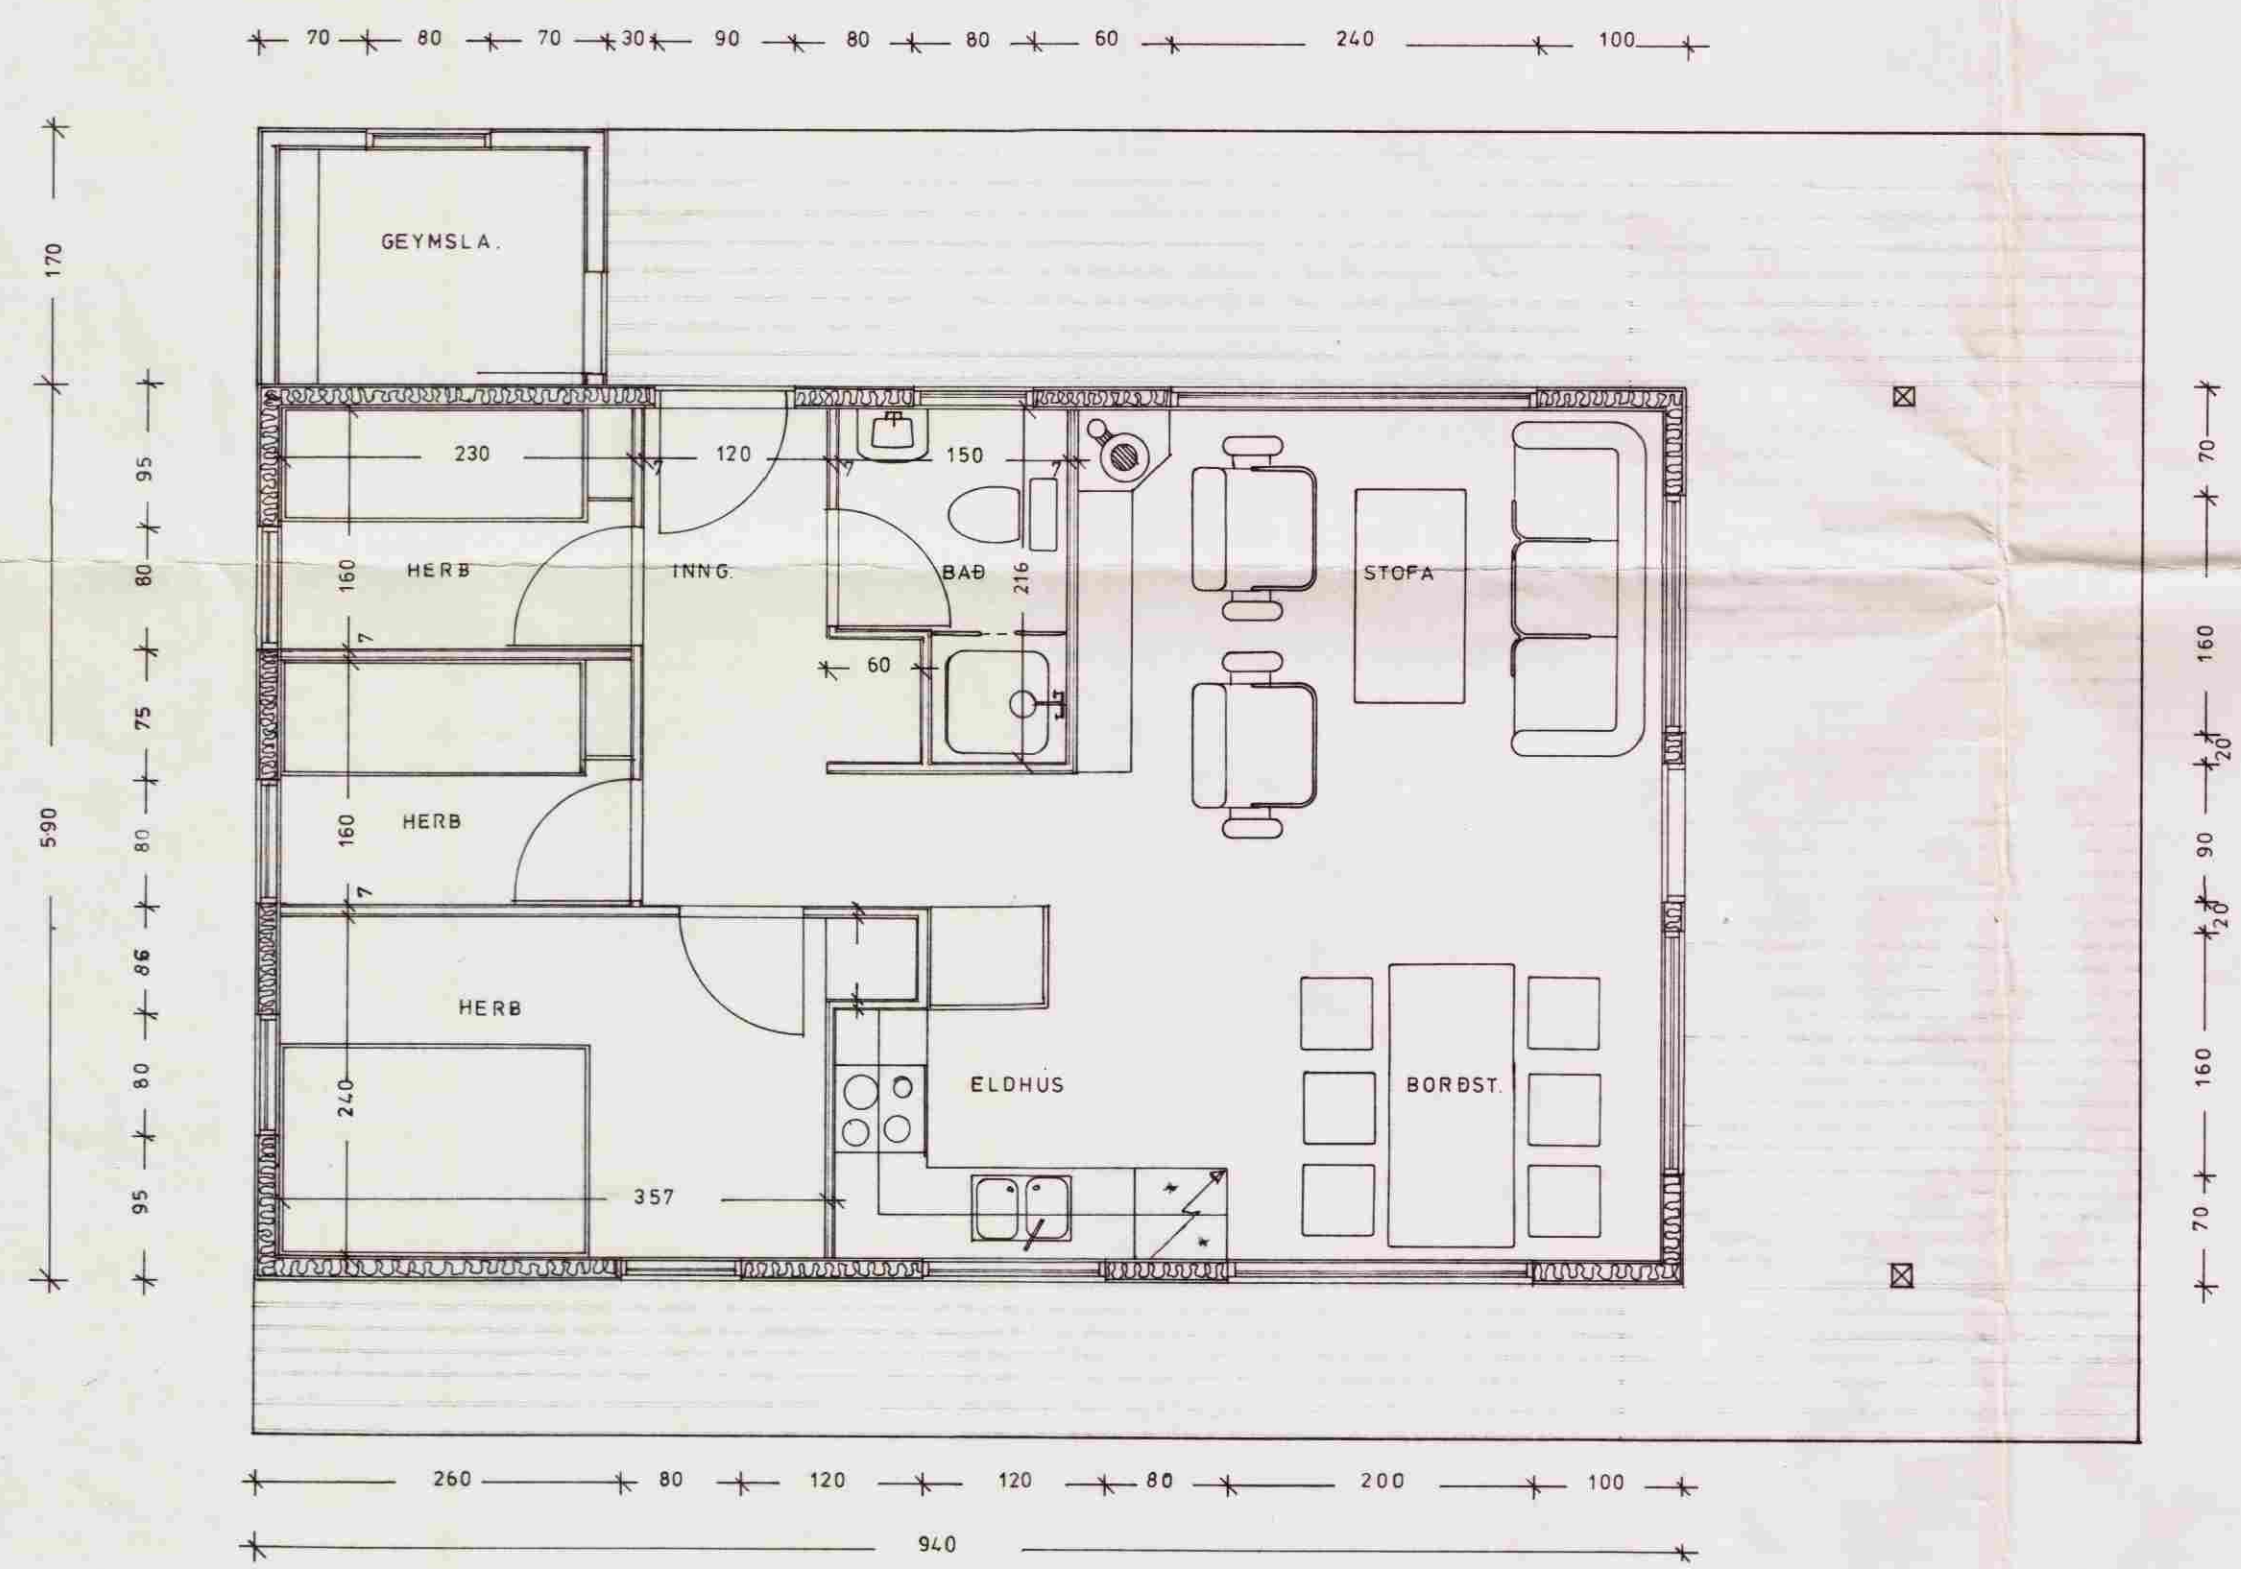

GRUNNMYND

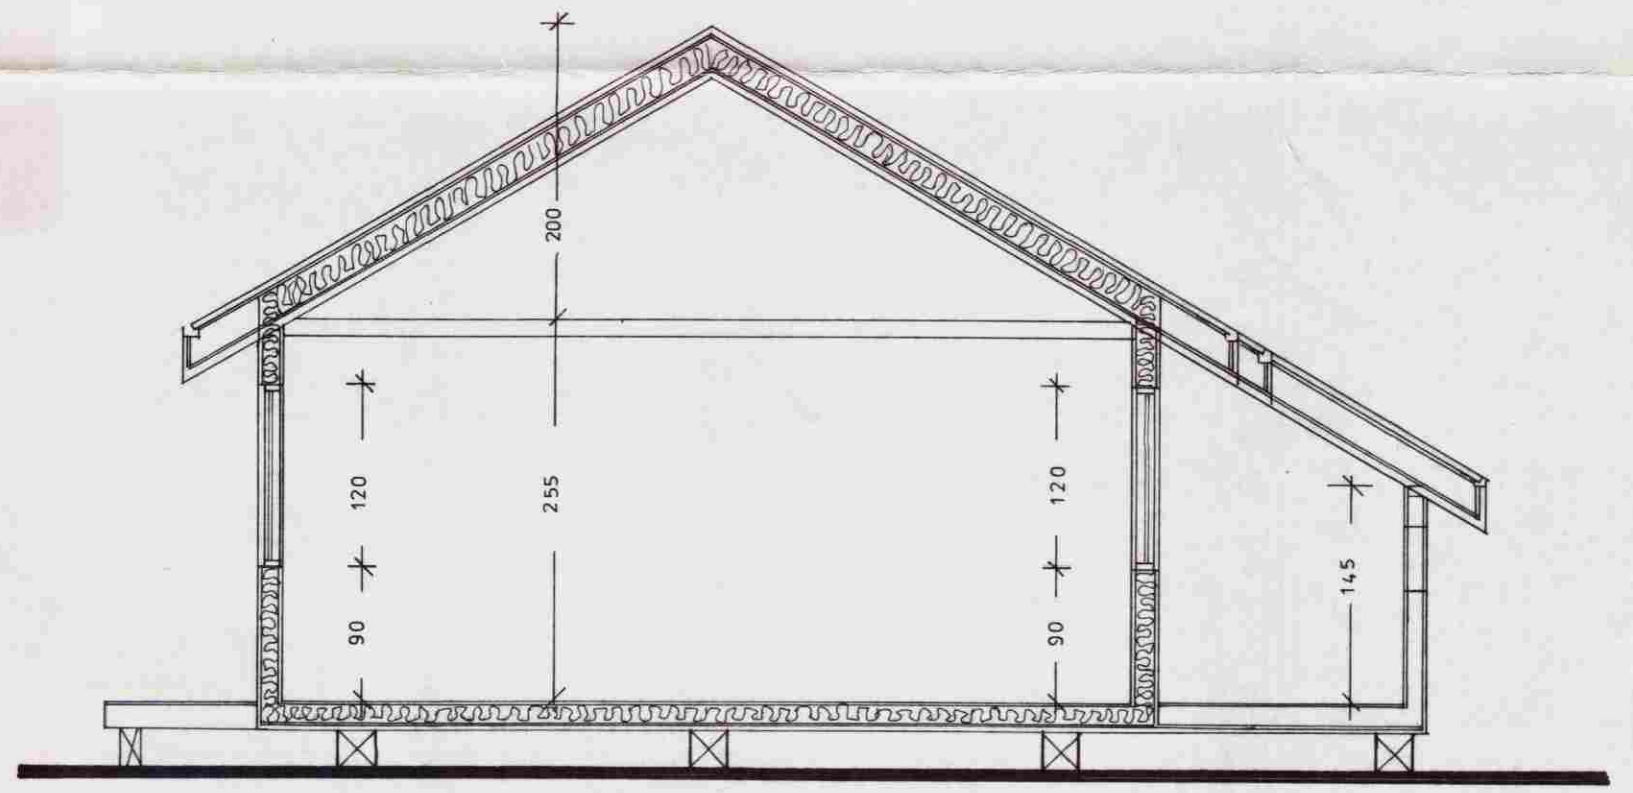

SNID

SUMABÚSTAÐUR STARFSMANNAFÉL RH.  
 GRUNNMYND OG SNID  
 STÆRD 55.46 m<sup>2</sup>  
 196.88 m<sup>3</sup>

1:100

REYKJAVÍK. Í FEBRUAR 1989

*Sigrún Róbertsdóttir. Byggingafræðingur. Físí.*