


VESTUR

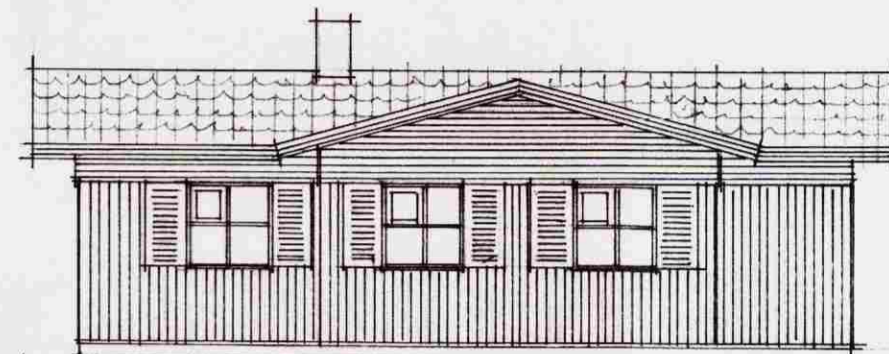


NORÐUR




AUSTUR




SUÐUR

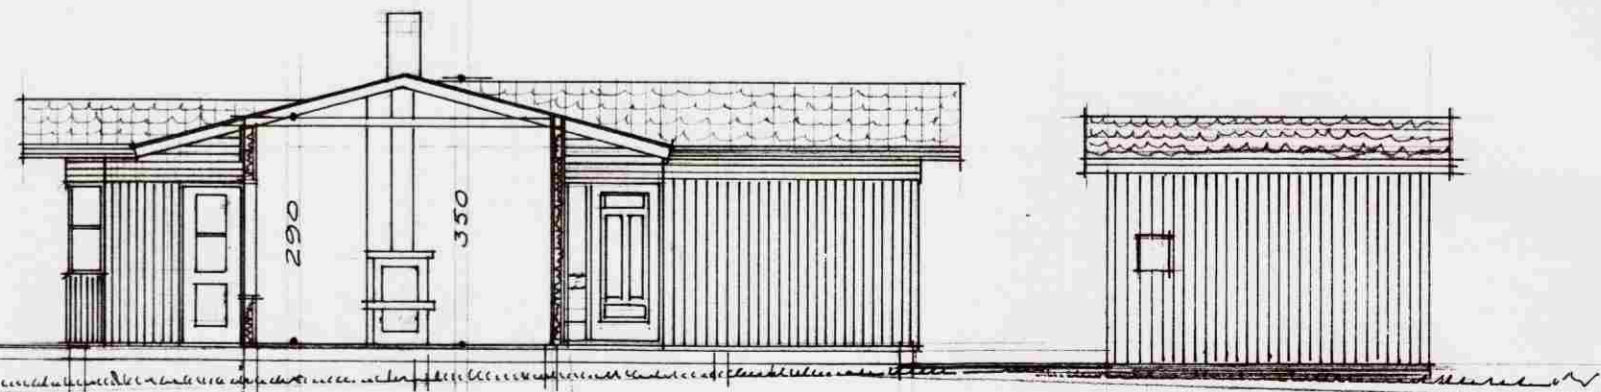

SKILDUR A-A

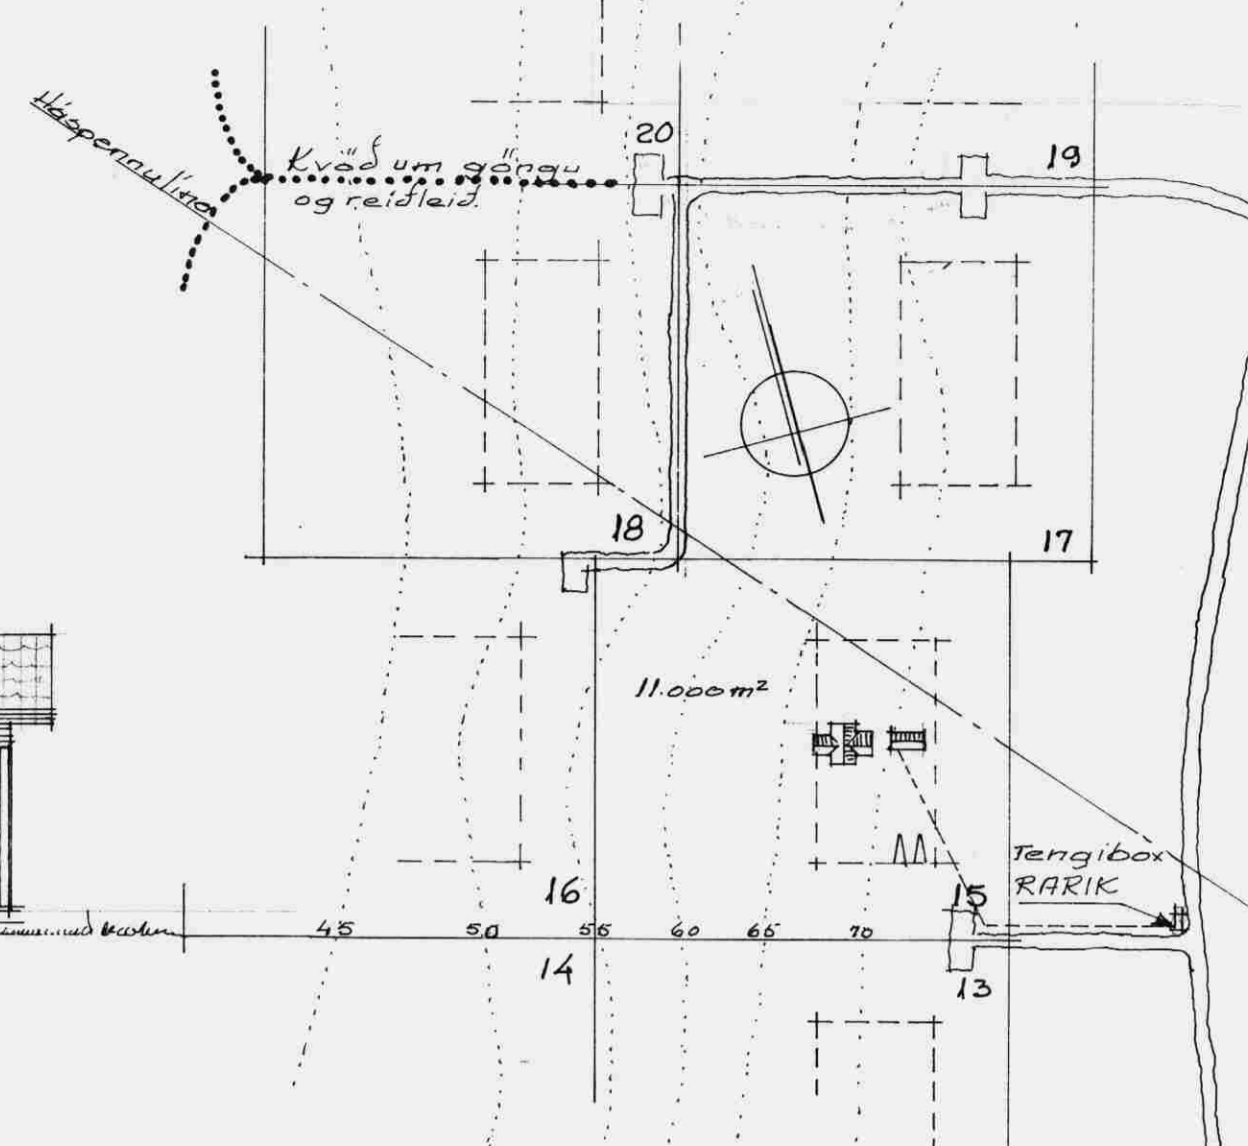

AFSTÖÐUMYND 1:2000.

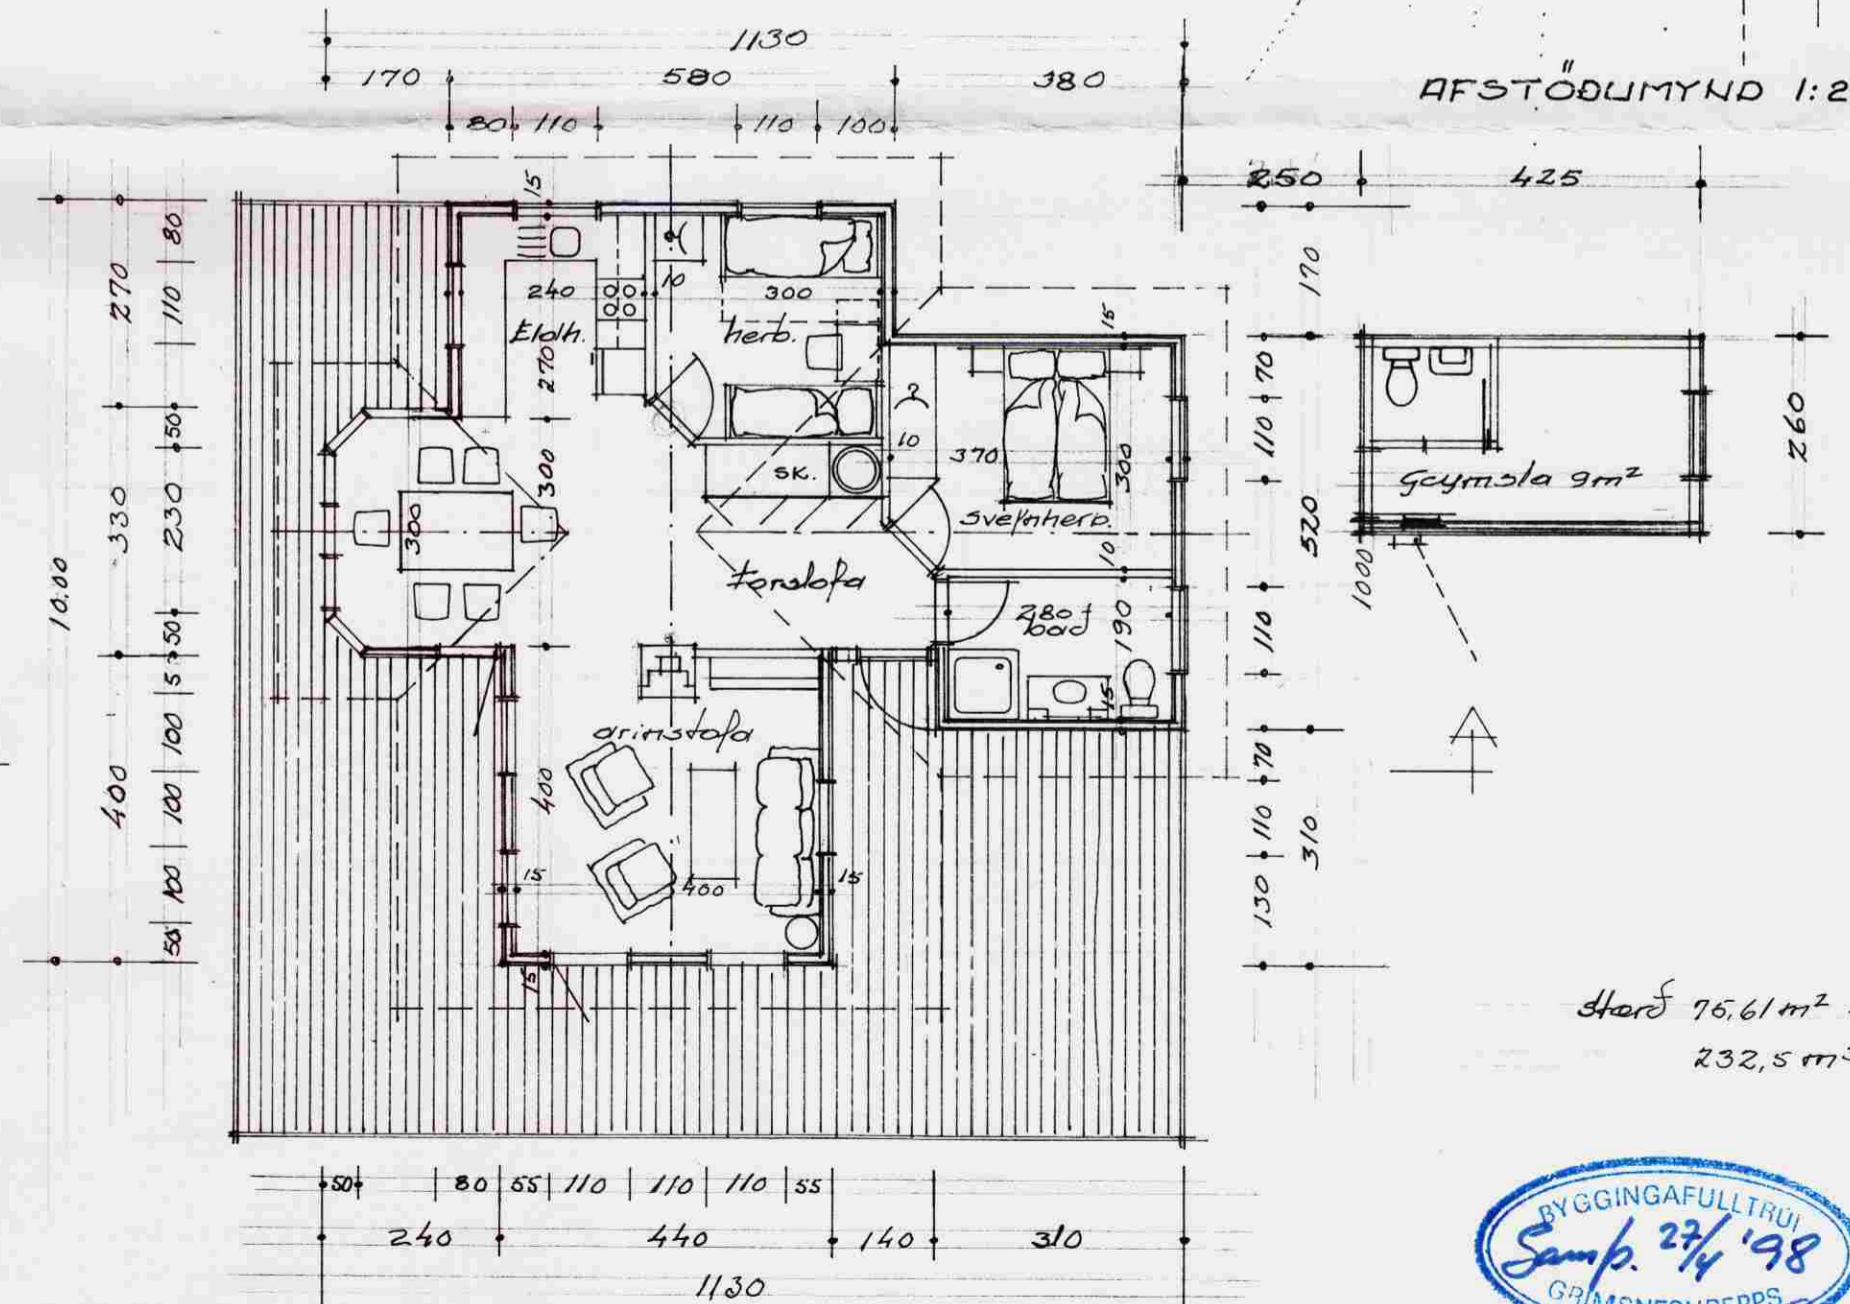

Stærð 76,61 m<sup>2</sup> -  
232,5 m<sup>3</sup>



*Hilmar Einarsson*

Litageymsla innfærð 10.3.'98 BÖM

SUMARHÚS Í LANDI KHJABERGS  
GRIMNESHREPPÍ ÁRNESÓYSLU  
GRUNNMÝND OG LÍTLIT 1:100  
2. AUGUST 94  
Hilmar Einarsson Byggingafræðingur