

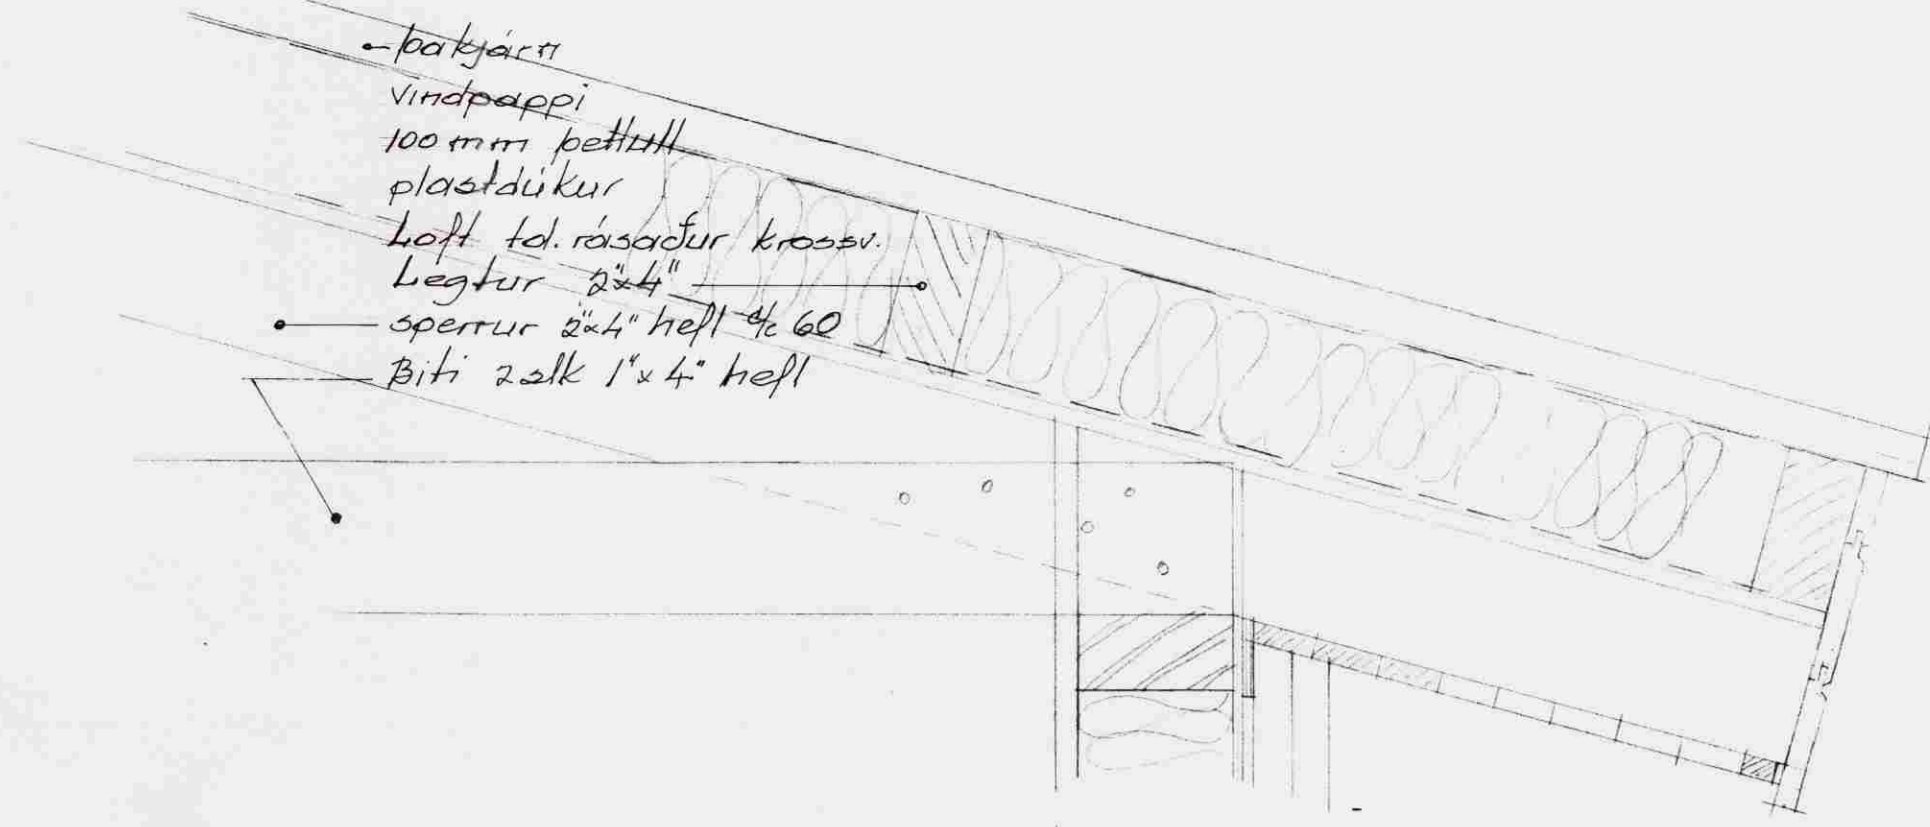


SNIB A-A.

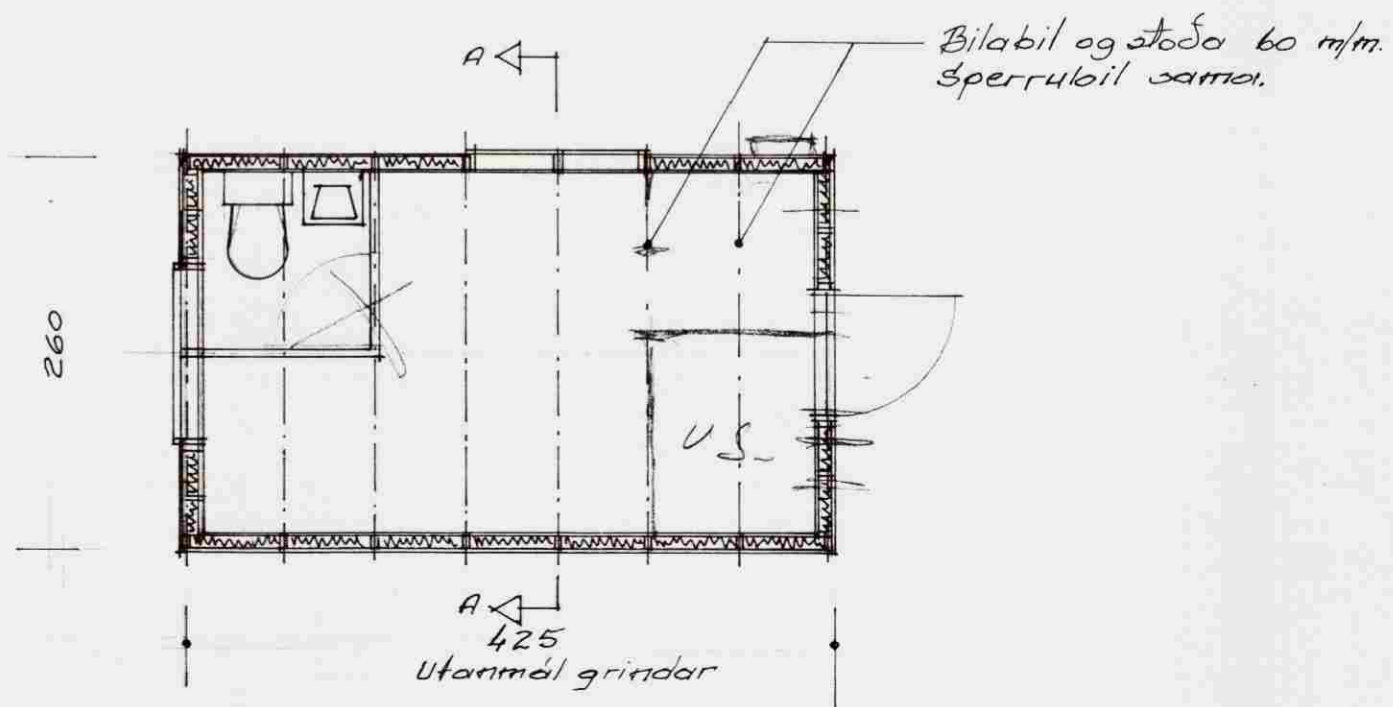

6mm fjáðrir limist á glugga og gangi inn á miðja stöð, meglal í lim.

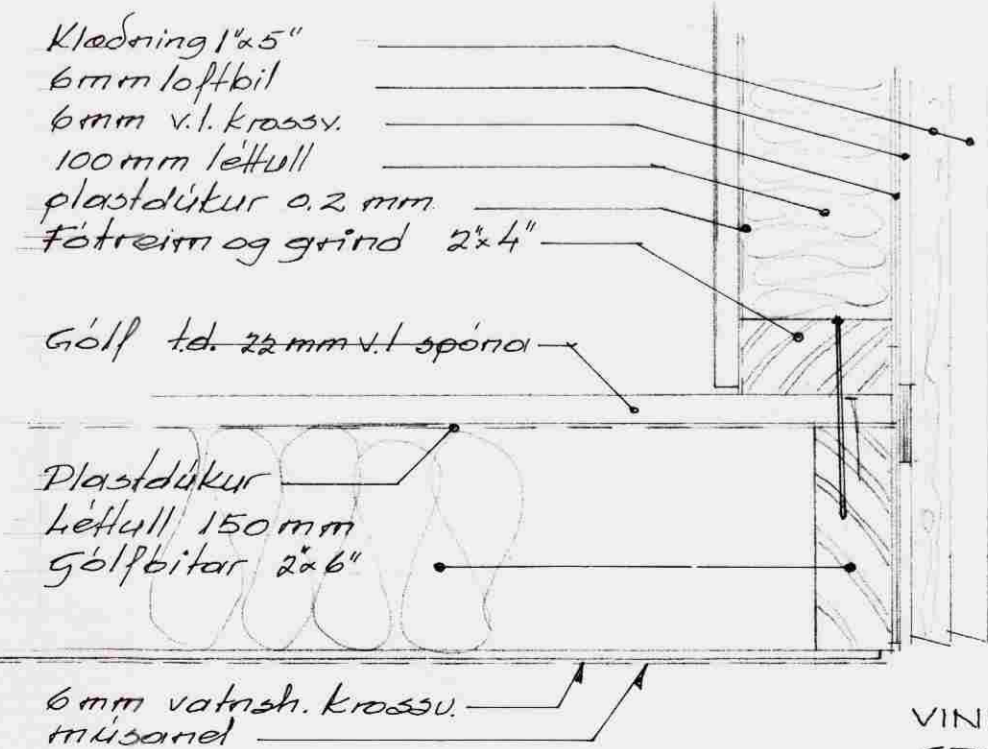

VINNUSKUR IDFA 4/4
 GRUNNMYND OG ÚTLIT 1:50
 DEILITEIKNING 1:5
 Baldur Þimareyri MBFÍ 4.4.95