
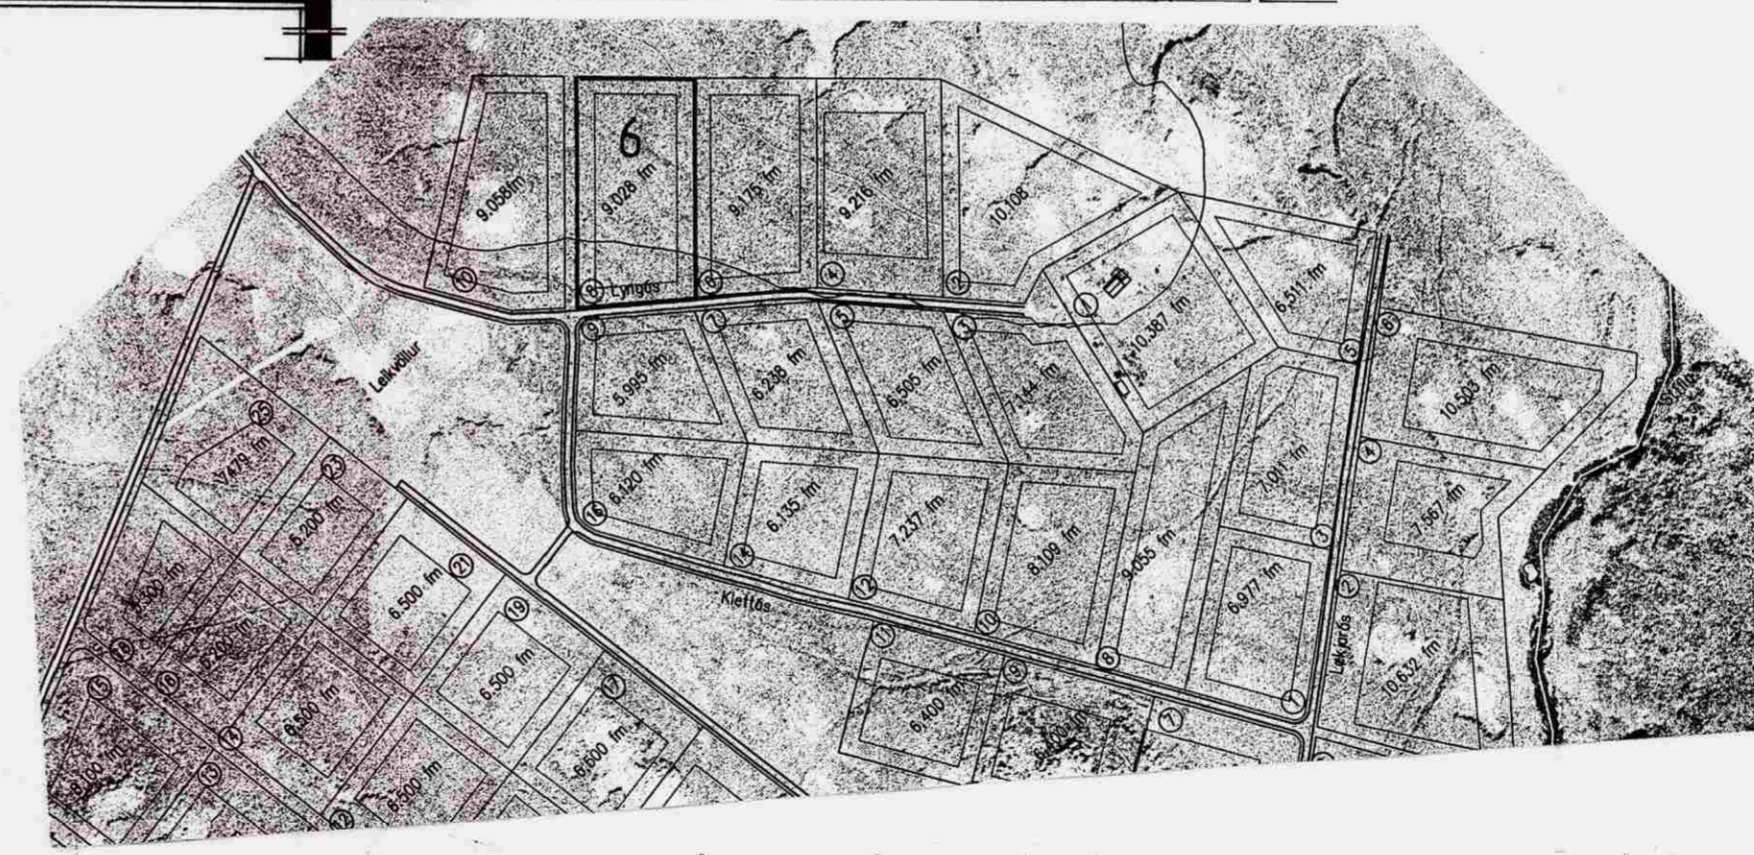
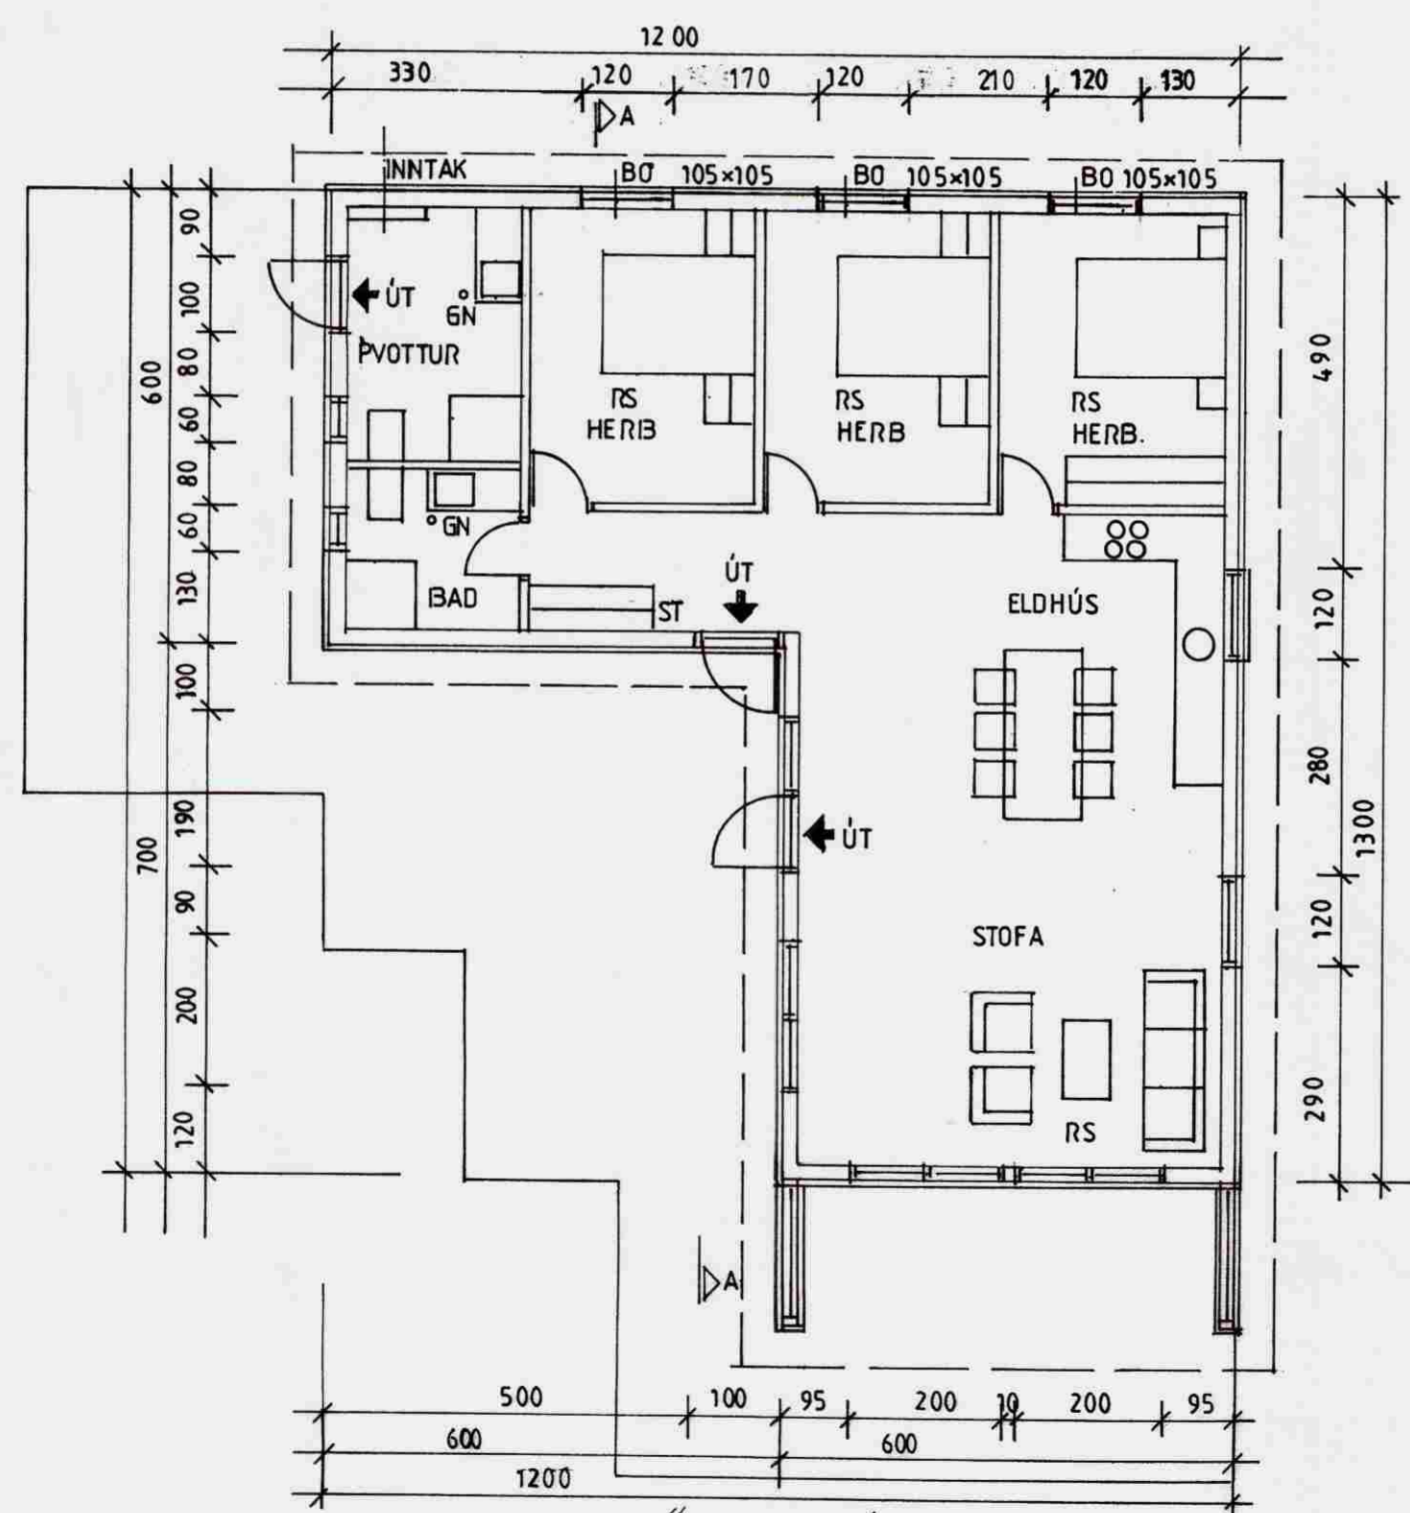
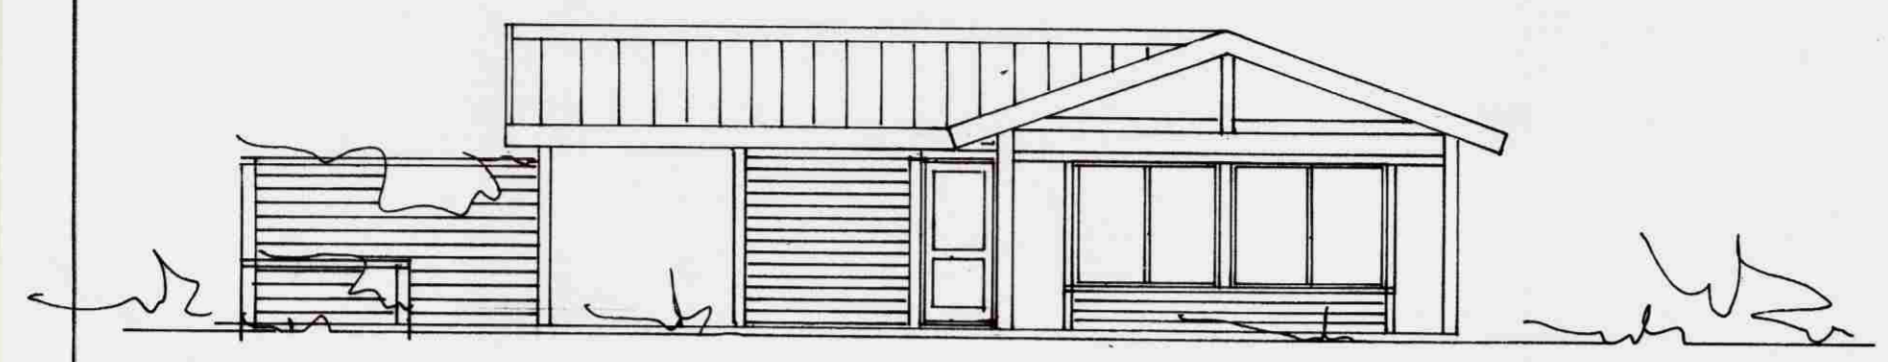
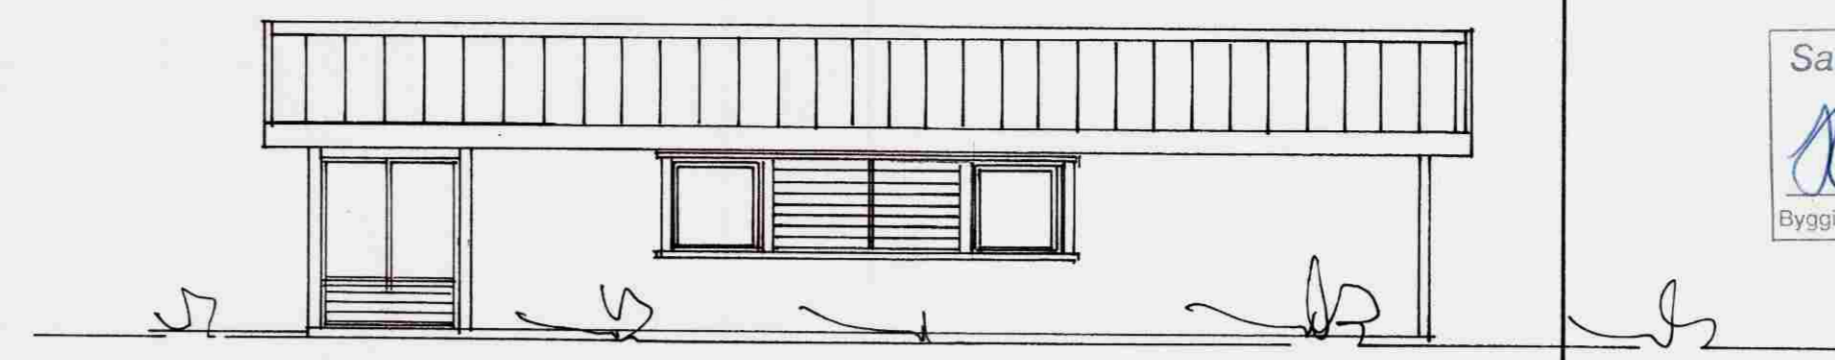


Samþykkt  
19 AUG 2008  
*Helgi Kjalarn*  
Byggingarfrúu uppsvarta Ámessýslu

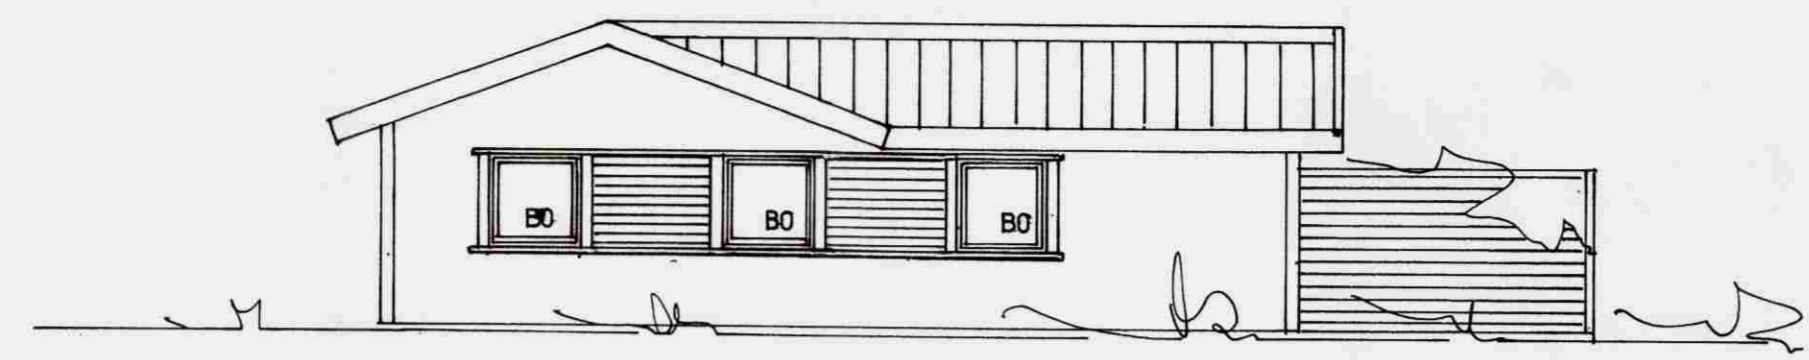

STÆRÐ 114 M<sup>2</sup>

SÓKKLAR OG GÓLFPLATA STEINSTEYPT.  
ÚTVEGGIR: GRIND 48X148MM, 9MM GRENIKROSSVIÐUR, LOFTUNARLISTAR OG LITAD BÁRUÁL OG AÐ HLUTA TIMBURKLÆNING. EINANGRUN 150MM STEINULL POLPLAST OG SPÓNAPLÖTUR KLÆDDAR Á LAGNAGRIND.  
ÞAK: SPERRUR 48X223MM (SBR. VERKFR. TEIKN.) ÞAKKLÆNING 25X150MM, ÞAKPAPPI OG BÁRUSTÁL. EINANGRUN ÞAKS ER 200MM STEINULL MEÐ VINDPAPPA. POLPLAST, LAGNAGRIND OG LOFTAKLÆNING LJÓÐSAR MDF LOFTAPILJUR.  
INNVEGGIR: TIMBURGRIND 34X70MM, STEINULL OG NÓTADAR SPÓNAPLÖTUR.  
BO=BJÖRGUNAROP, RS=REYKSKYNJARI, ST=SLÖKKVITÆKI.  
GN=GÓLFNIÐURFALL, ROTÞRÓ: FRÁGANGUR OG STÆRÐ SKV. REGLUGERÐ UMHVÆRFISSTOPNUNAR.

114m<sup>2</sup> FRÍSTUNDAHÚS, LYGÁS 6  
Í LANDI BÚRFELLS, GRÍMSNESHREPPI.  
GRUNNMYND MKV. 1:100, ÚTLIT OG SNIB.  
DAGS. 15.08.2007.

Jóhannes Pétursson 010448-3959 S - 567-5107

Sigurður Sigurðsson 021146-2349 S - 566-6613 695-3002  
johp@isholf.is

**ABS** teiknistofa 566-6613, 567-5107. Nr. 1