




WD

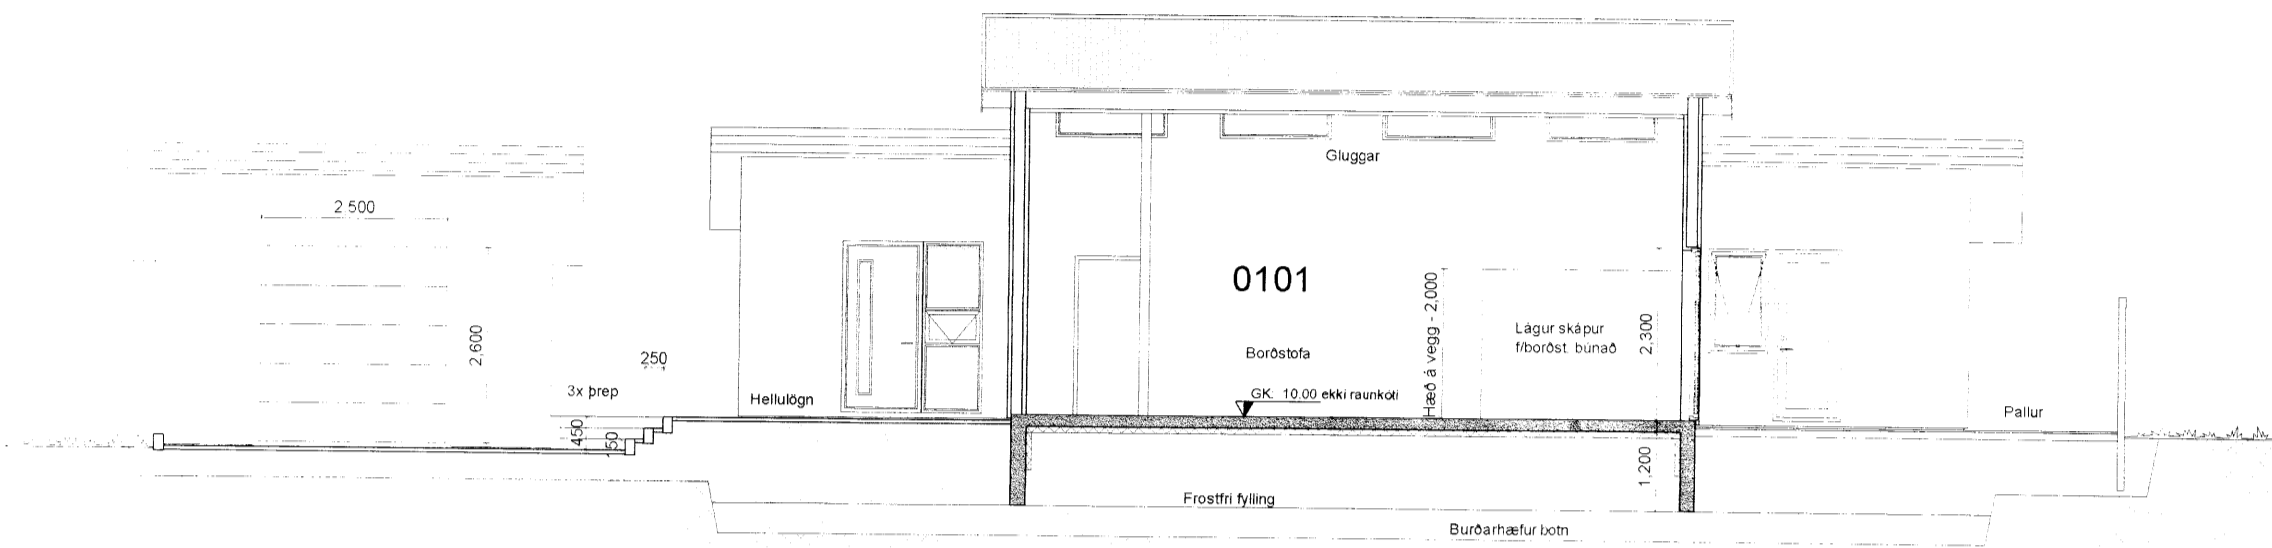

Snið A-A

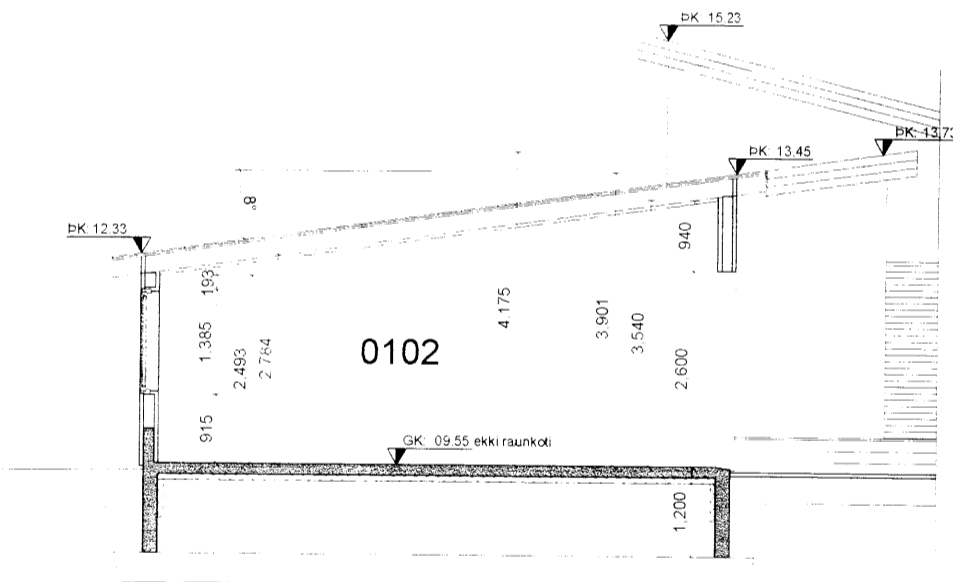

Snið B-B

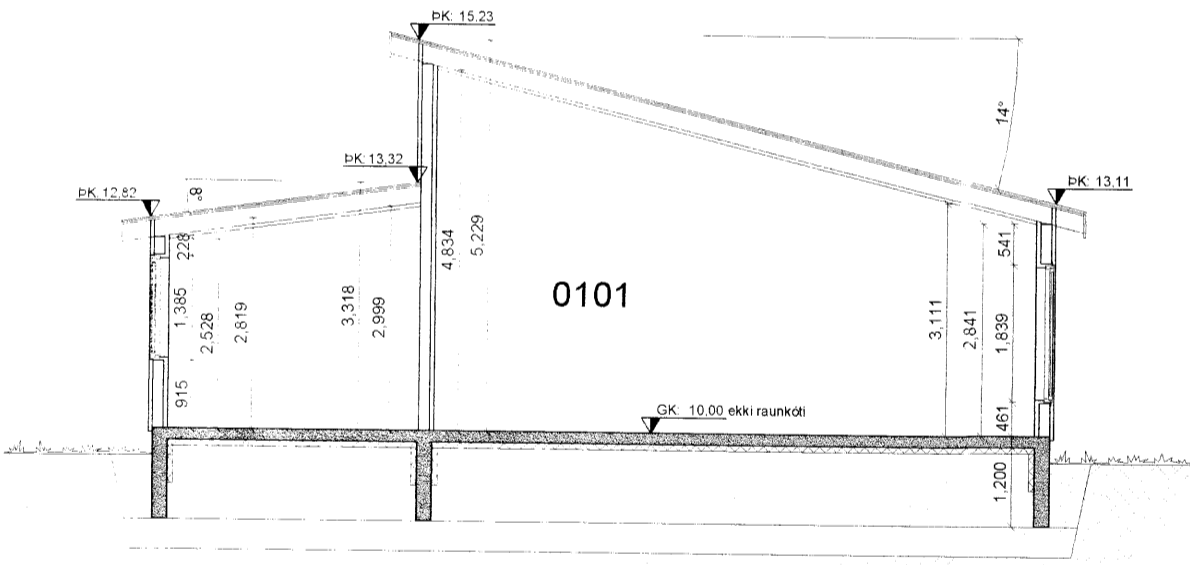

Snið C-C

Syðri-Hamrar 3, Upptún 851 Hella (dreifbýli)	Teikn nr: 101
Aðalteikningar Snið	Frumstærð: A2
Dags: 13.02.2012 Mkv. 1:100	Hann: AI
Samþ: <i>Arnar Ingi</i> 140181-4639	V.nr: 06-11 Teikn: AI

Arnar Ingi Ingólfsson
 Bjarkarheiði 28, 810 Hveragerði
 S: 6634619/4611108
 arnaringi@gmail.com