GRUNNMYND FRÁRENNSLISLAGNA

M 1:50

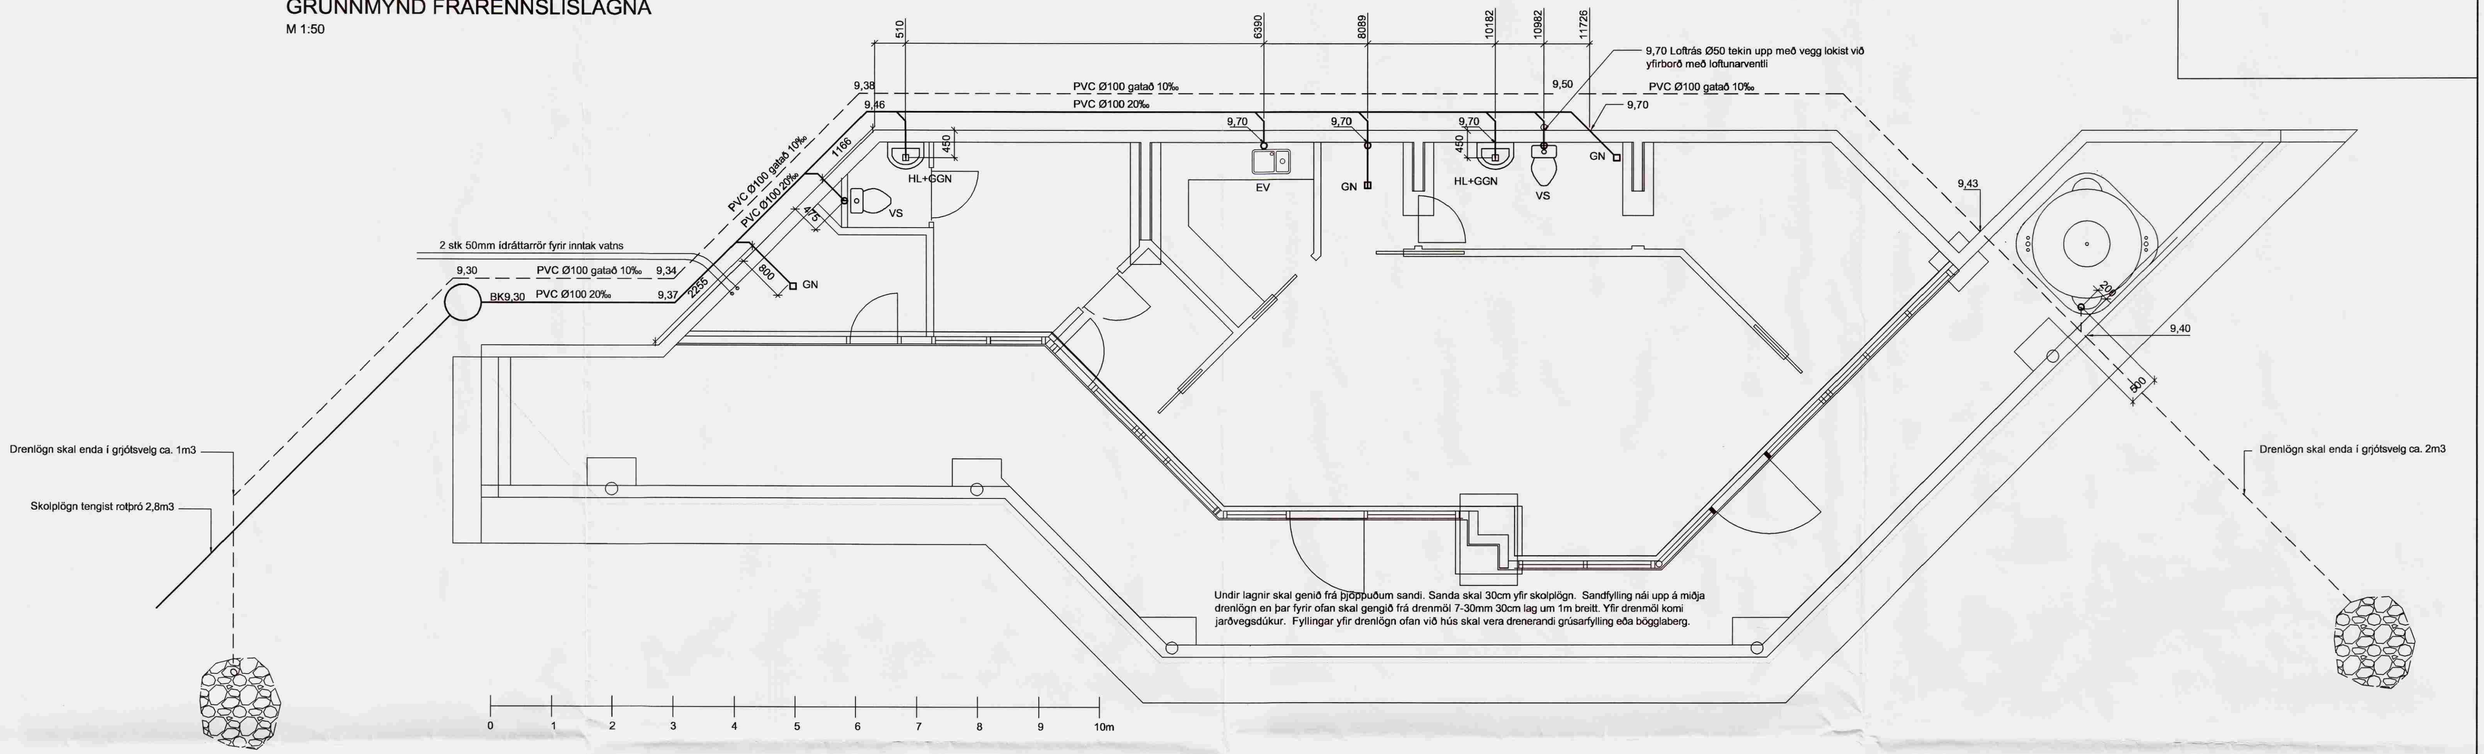

AFSTÖÐUMYND FRÁRENNSLISLAGNA

M 1:500

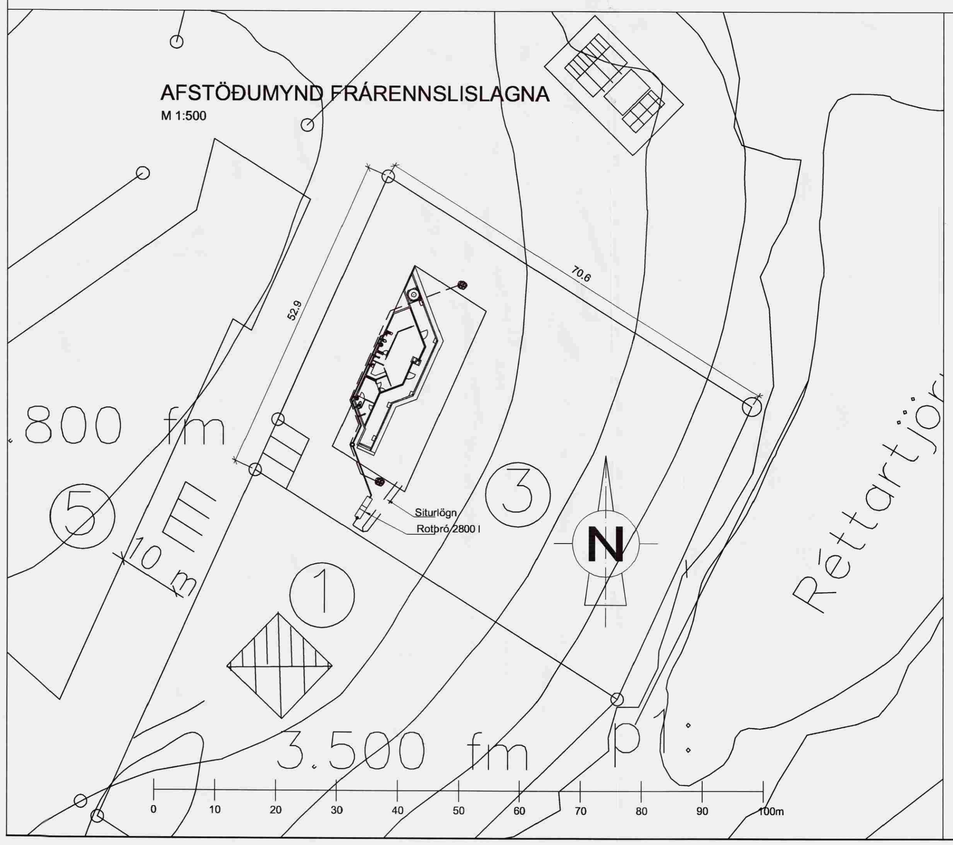

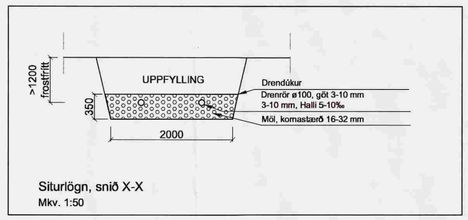

Siturlögn, snið X-X

Mkv. 1:50

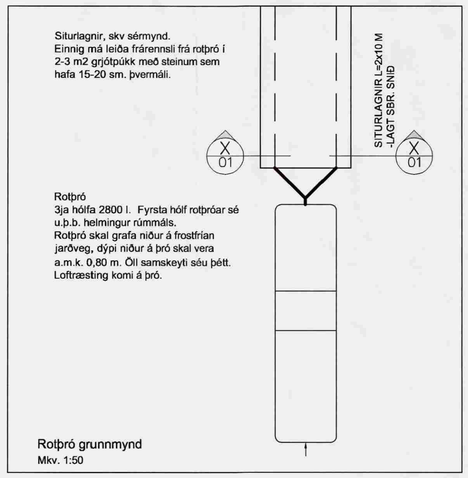

Rotþró grunnmynd

Mkv. 1:50

HREINLÆTISTÆKI, MERKINGAR

BK	Táknar baðkar
EV	Táknar eldhúsvask
FRH	Táknar frárennsli hitaveitu
GN	Táknar gólfniðurfall
GGN	Táknar gegnumstreymisniðurfall
HL	Táknar handlaug
SK	Táknar slöngukrana
SB	Táknar sturtu
SV	Táknar skolvask
UV	Táknar uppþvottavél
VS	Táknar vatnssalerni
ÞN	Táknar þakniðurfall
NF	Táknar niðurfall m. sandfangi
ÞV	Táknar þvottavél
ÞVS	Táknar þvagskál
F...	Táknar fallstamma
Au	Táknar aukastútur

FRÁRENNSLISLAGNIR, SKÝRINGAR

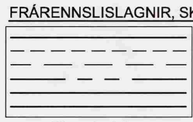

Táknar skolplögn í grunni
Táknar regnvatnslögn í grunni
Táknar jarðvatnslögn í grunni
Táknar jarð- og regnvatnslögn í grunni
Táknar idráttarrör, fyrir kalt vatn PEH og heimæð
Táknar frárennsli hitaveitu, PEH63 PN6,3

ST	Táknar steypt rör
PVC	Táknar PVC-plaströr (polyvinylclorið)
PP	Táknar PP-plaströr (polypropylen)
PEH	Táknar PEH-plaströr (polyethylen)

Uppgefnir kótar á teikningum miðast við rennsliskóta.

Efni og vinna skulu vera í samræmi við gildandi reglugerðir og staðla um frárennslislagnir.
Halli lagna að stút frá aðallögn er breytilegur. Endi lagna sé 30sm undir plötu nema annað sé sýnt.

Stiturlagnir:
Siturlagnir sé gerðar úr Ø110mm götuðum PVC drenrörum. Snúa skal götum niður og skal halli lagnar vera 1%. Umhverfis lögn komi gróf sandur D 5-30mm. Siturlögn frá rotþró skal vera 20m löng. Sjá nári lýsingu í Leiðbeiningum Hollustuverndar Ríkisins.

VERKFRÆÐISTOFAN
VBJARG EHF
LYNGHÁLSI 4, 110 REYKJAVÍK
SÍMI: 564 3468 / GSM: 66 00 747

Breytingar:	E:	Réttartjarnarvegur 3 - Hestvík	
B:	D:	Nesjar Grafningi	
A:	C:	Frárennslislagnir	
Gunnar Borgarsson			
Hjörtur Stefánsson kt.: 080664-2579	Hannað: H.S.	Blað/mælikv.: A1/1:50	Dagsetning: 29.9. 2005
	Yfirfarið: H.S.	Verk nr.: 656	Teikning nr.: M-01