



Svefnloft  
Mkv. 1:50

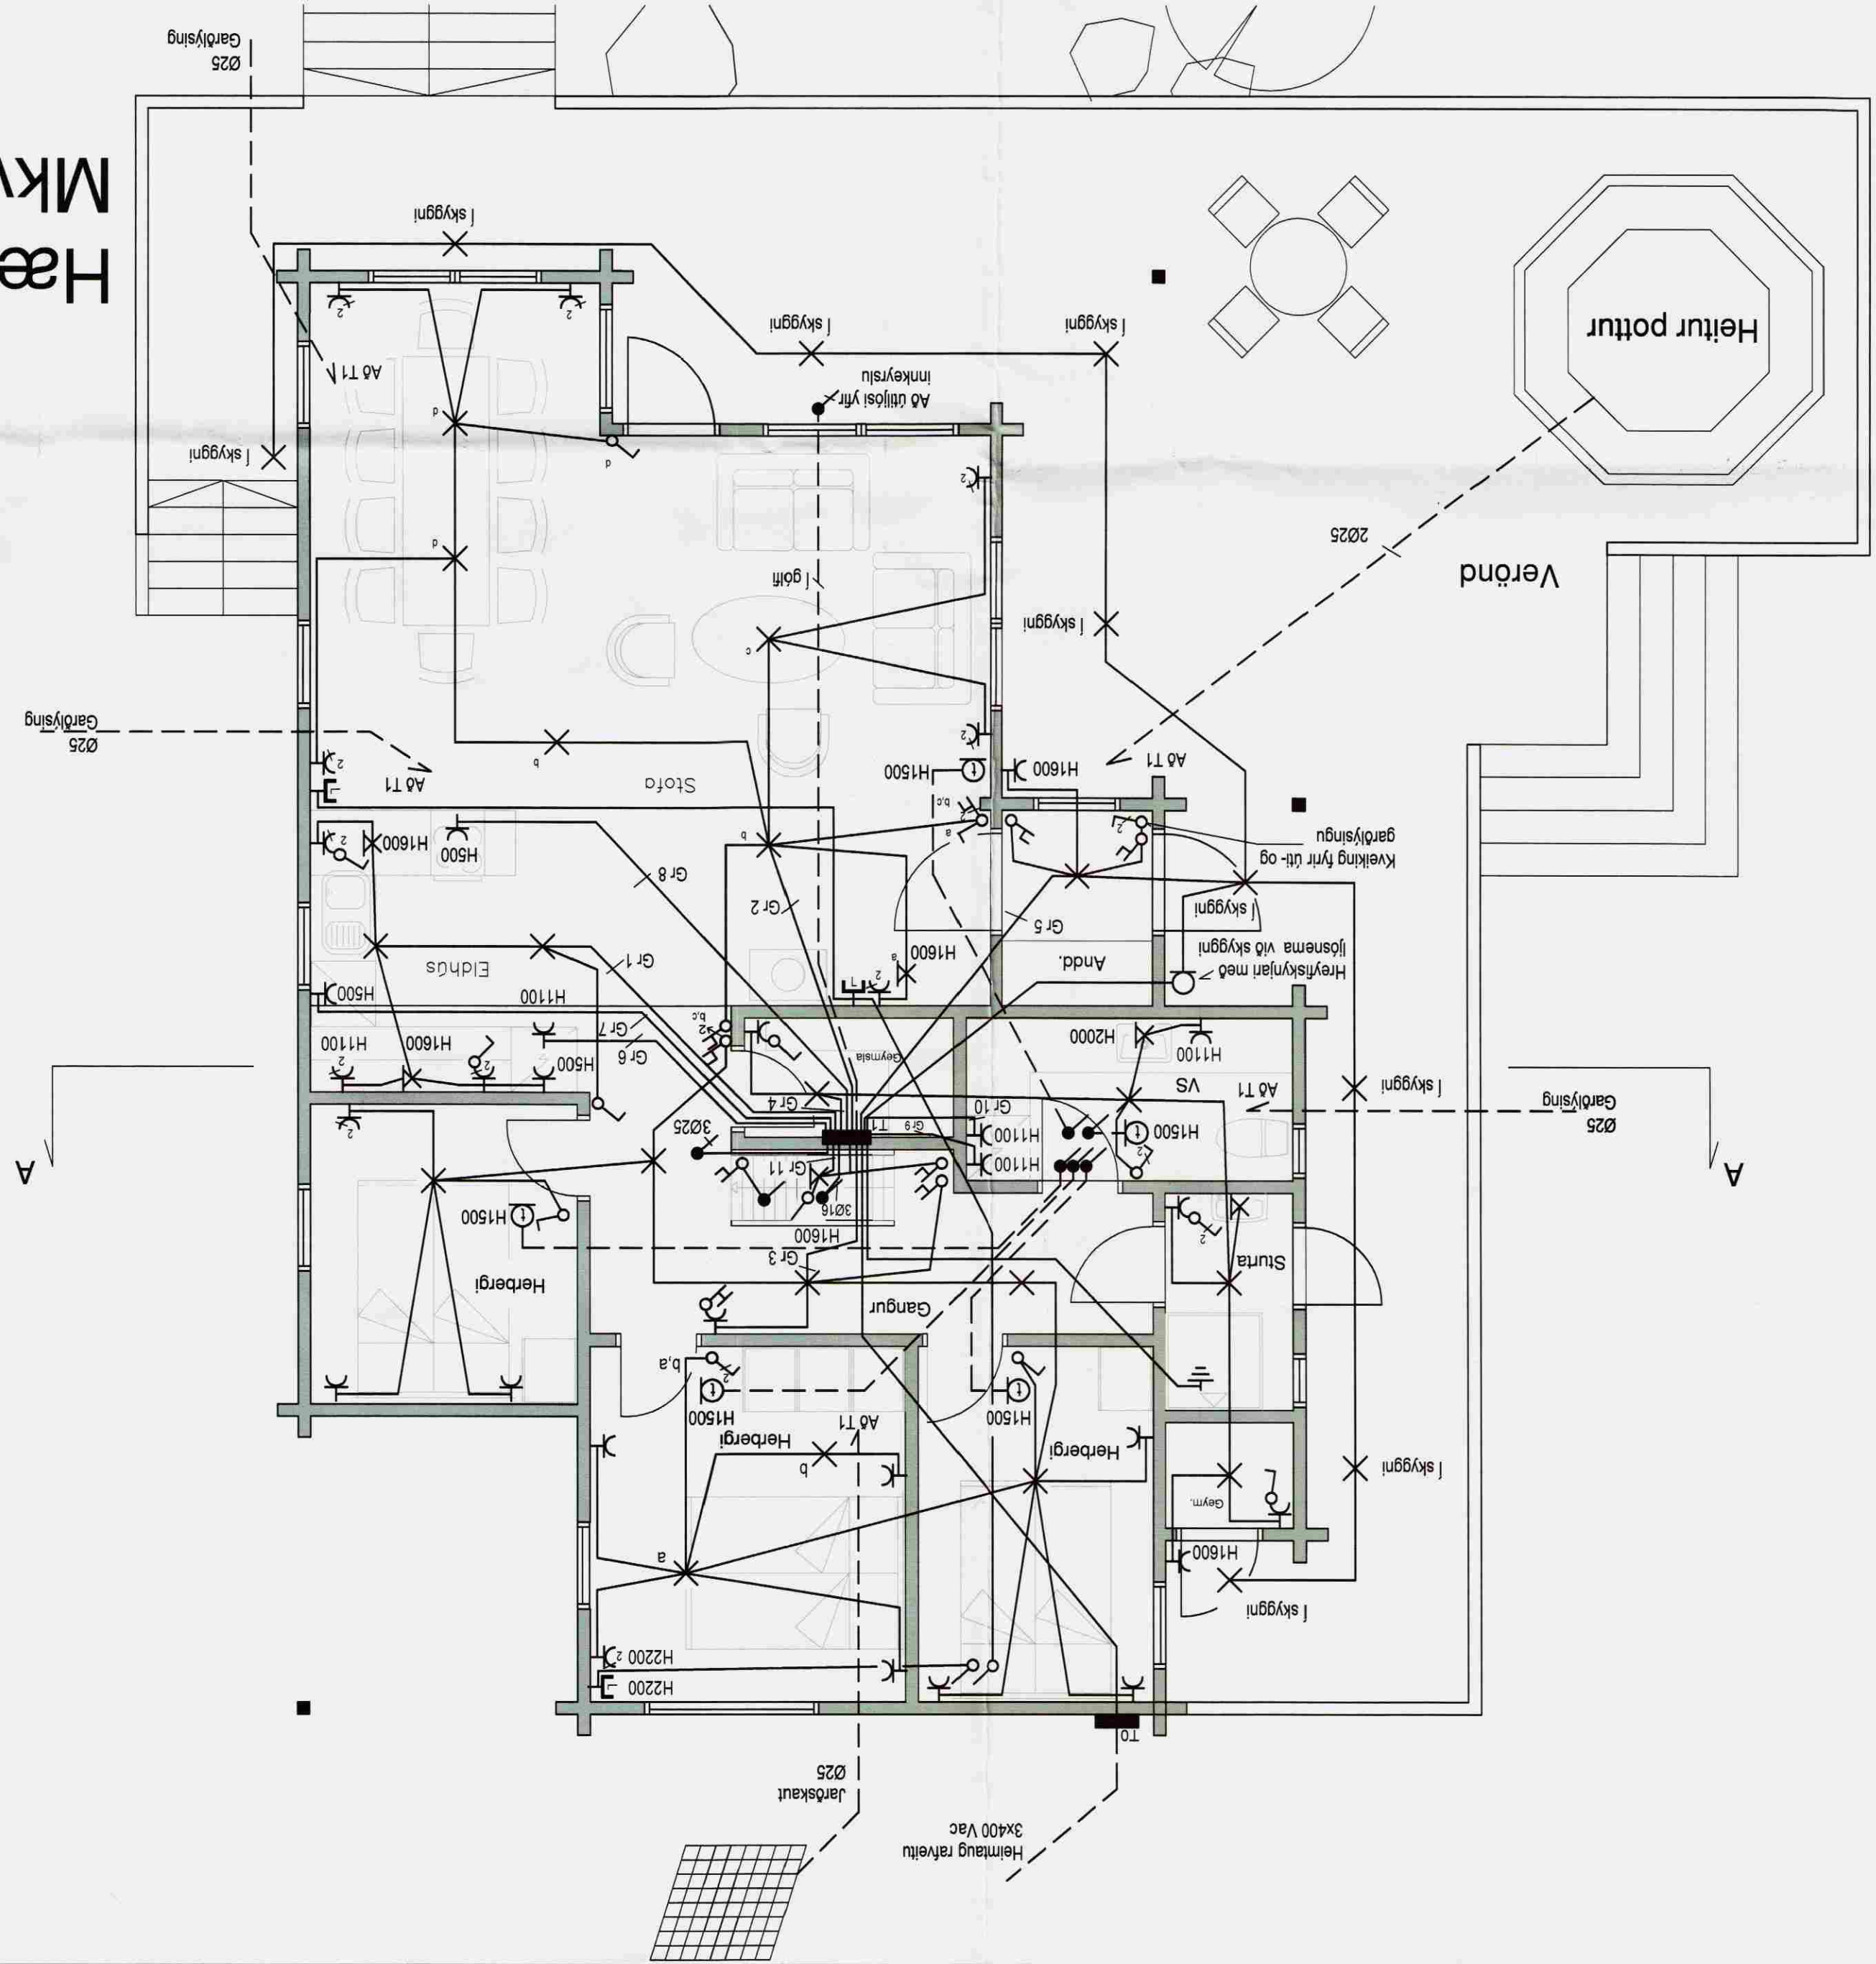

Hæð  
Mkv. 1:50

- ALMENNAR SKYRINGAR.
1. ALLAR LAGIR ERU INNELDAR.
  2. HÆÐ ROFA FRÁ FULLFRÆGENGU GÖLFI ERU 1100 mm NEMA ANNAD KOMI FRAM Á TEIKNINGUM.
  3. HÆÐ RAUFAGNS- OG ANNARA SMÁSPENNUTENGLA FRÁ FULLFRÆGENGU GÖLFI ER 200 mm NEMA ANNAD KOMI FRAM Á TEIKNINGUM.
  4. ÖLL MÁL ERU GEFIN UPP Í MILLIMETRUM OG ER ALLTAF MIÐAÐ VID FULLFRÆGENGIB GÖLF EÐA VEGGI. ÖLL MÁL MIÐAST VID MIÐJA DÖS.
  5. ÖLL TÁKN ERU TÁKNREN OG BER AD SAMRÆMA LAGNIR AD TÆKJUM EFTIR ABSTÆÐUM Á STAÐNUM OG EFTIR SÆRTEIKNINGUM.
  6. GREINAR ERU EKKI SÝNDAR Í ÖLLUM TILVIKUM AD TÖFLU, EN ERU PÁ MERKTAR MEÐ ÖR Í ÁTT AD TÖFLU.
  7. TIL SNERTUSPENNUNVARNA SKAL NOTA LEKASTRAUMSROFA VÖRN.
  8. MÁLMHLUTA LAGNA, TÆKJA, LAMPA OG RAFBUNDNAR SKAL JARDBINDA VANDLEGA.
  9. MÁLSTRAUMUR ROFA OG TENGLA SKAL VERA MINNST 10A.
  10. JARDBINDA SKAL PIPIKEREFI FYRIR HEITTA- OG KALDAVATNSLOGN.
- HITANEMI  
□ LOFTNETSTENGLILL
- — — LAGNIR Í GÖLFUM EÐA JÖRÐU

Kjallari  
Mkv. 1:50

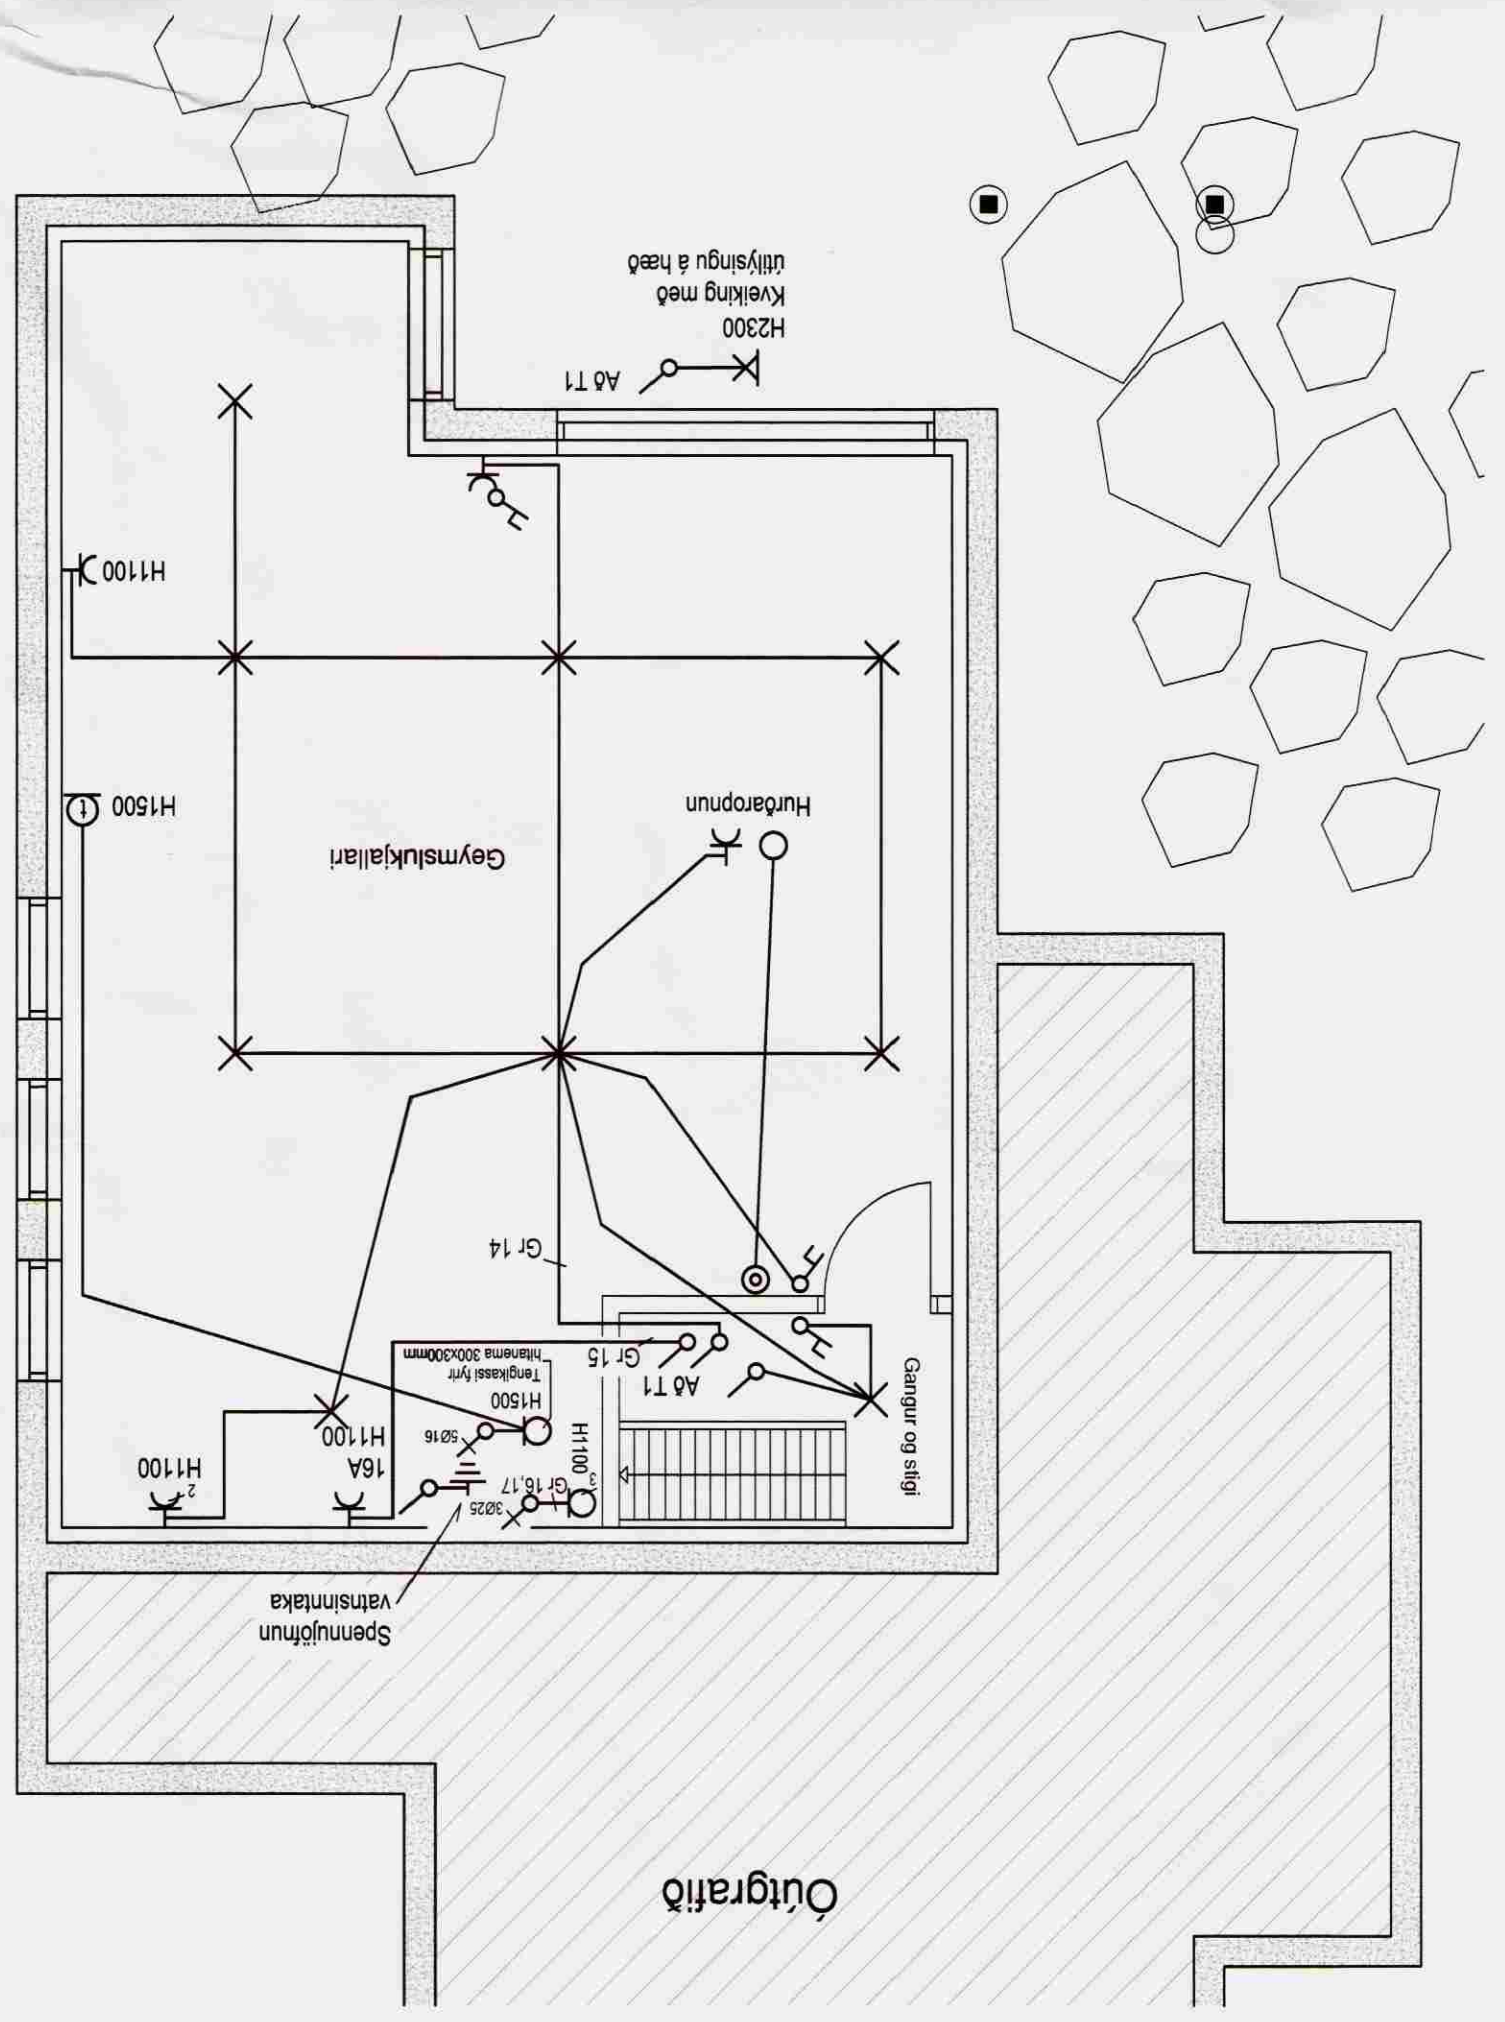

Septr 2005

Grensávegur 3  
108 Reykjavík  
Sími 520 9900  
Fax 520 9901  
www.rts.is



Ratlagir og almennar skýrningar  
Mkv. 1:50

Sumarhús  
Beráas 2  
Grimsnes- og Gráningshreppi

Hönnuður: MAM  
Yfirhæð: MAM  
Sampylt: kt  
Breytingar: *Magnus Th. Magnússon* 19/05/2005