


Samsetning á grind í sumarhúsi

Mkv. 1:5

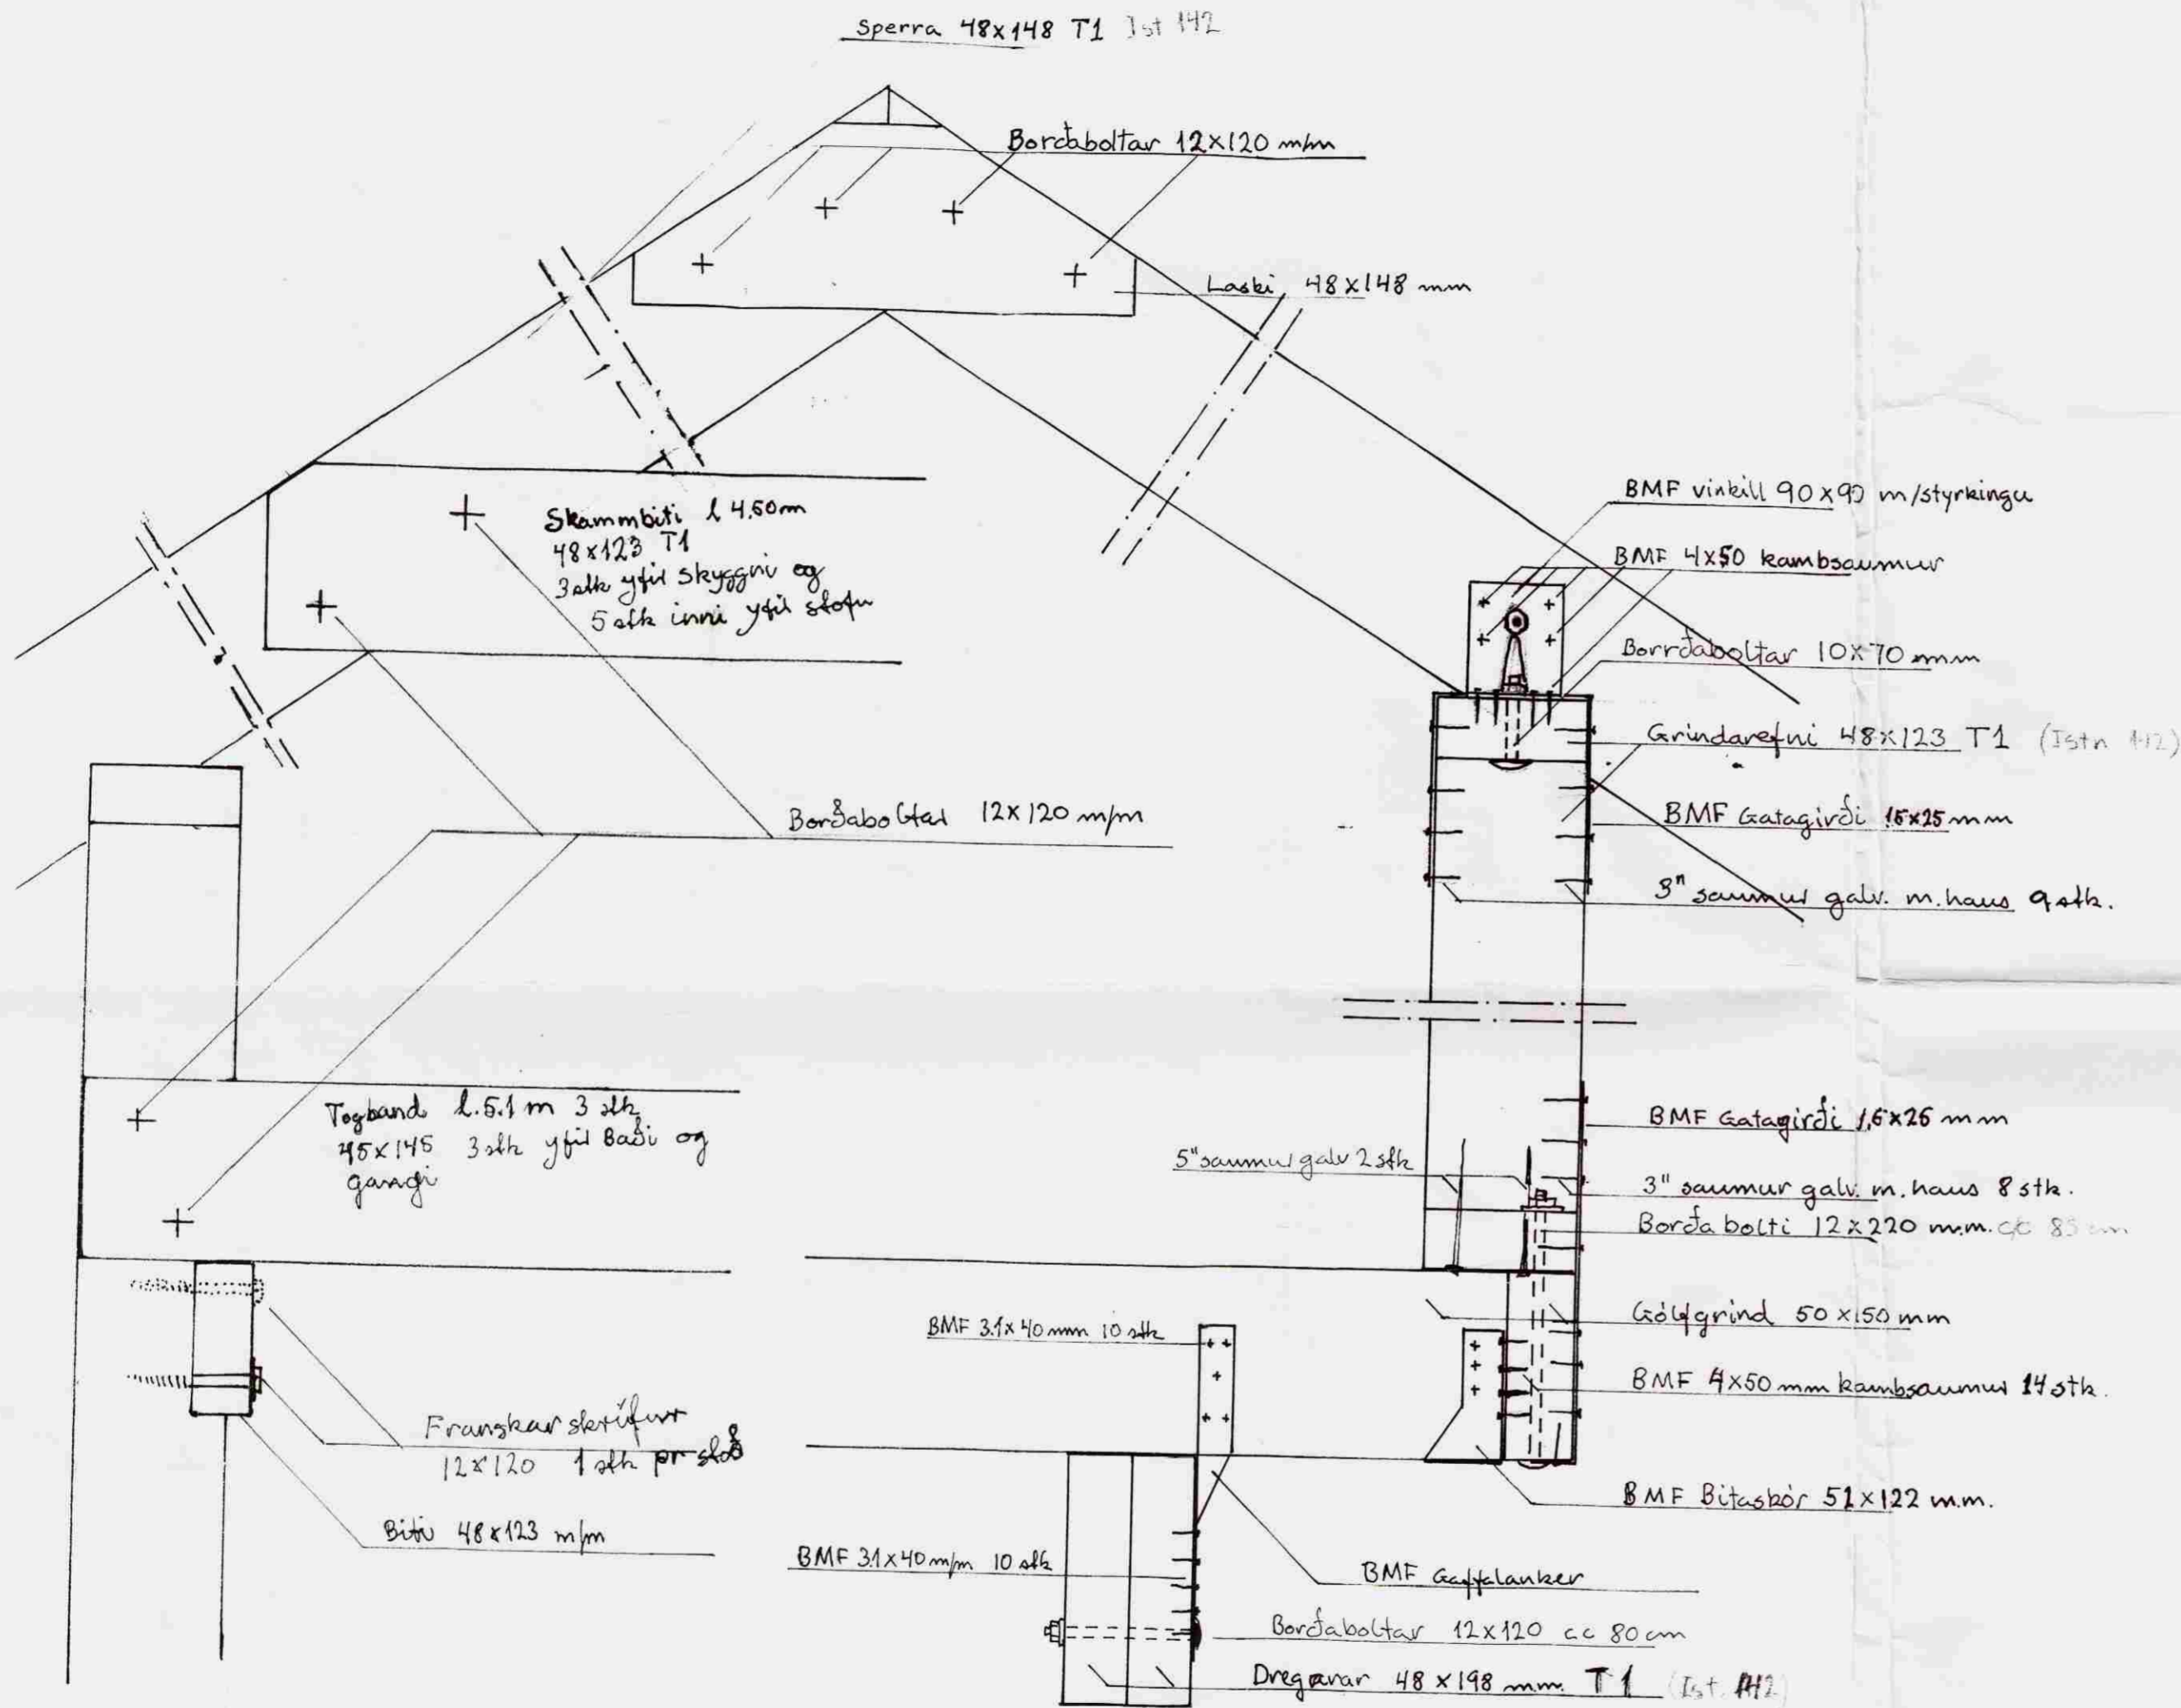

SUMARHÚS TEG. 4503s  
SAMSETNING GRINDAR  
MÆLIKVARÐI 1:5  
HÖFUNDARRÉTTUR: ÓLAFUR U. JÓHANNSSON  
KT: 181059 - 3709  
SÍMI 553-8746, GSM 899-8746