



Ferir húsnáð húð
 Úfi séymsla
 Nýverandi húð
 Þök tengir samman
 Húsin mynduð einu vegarhlíð

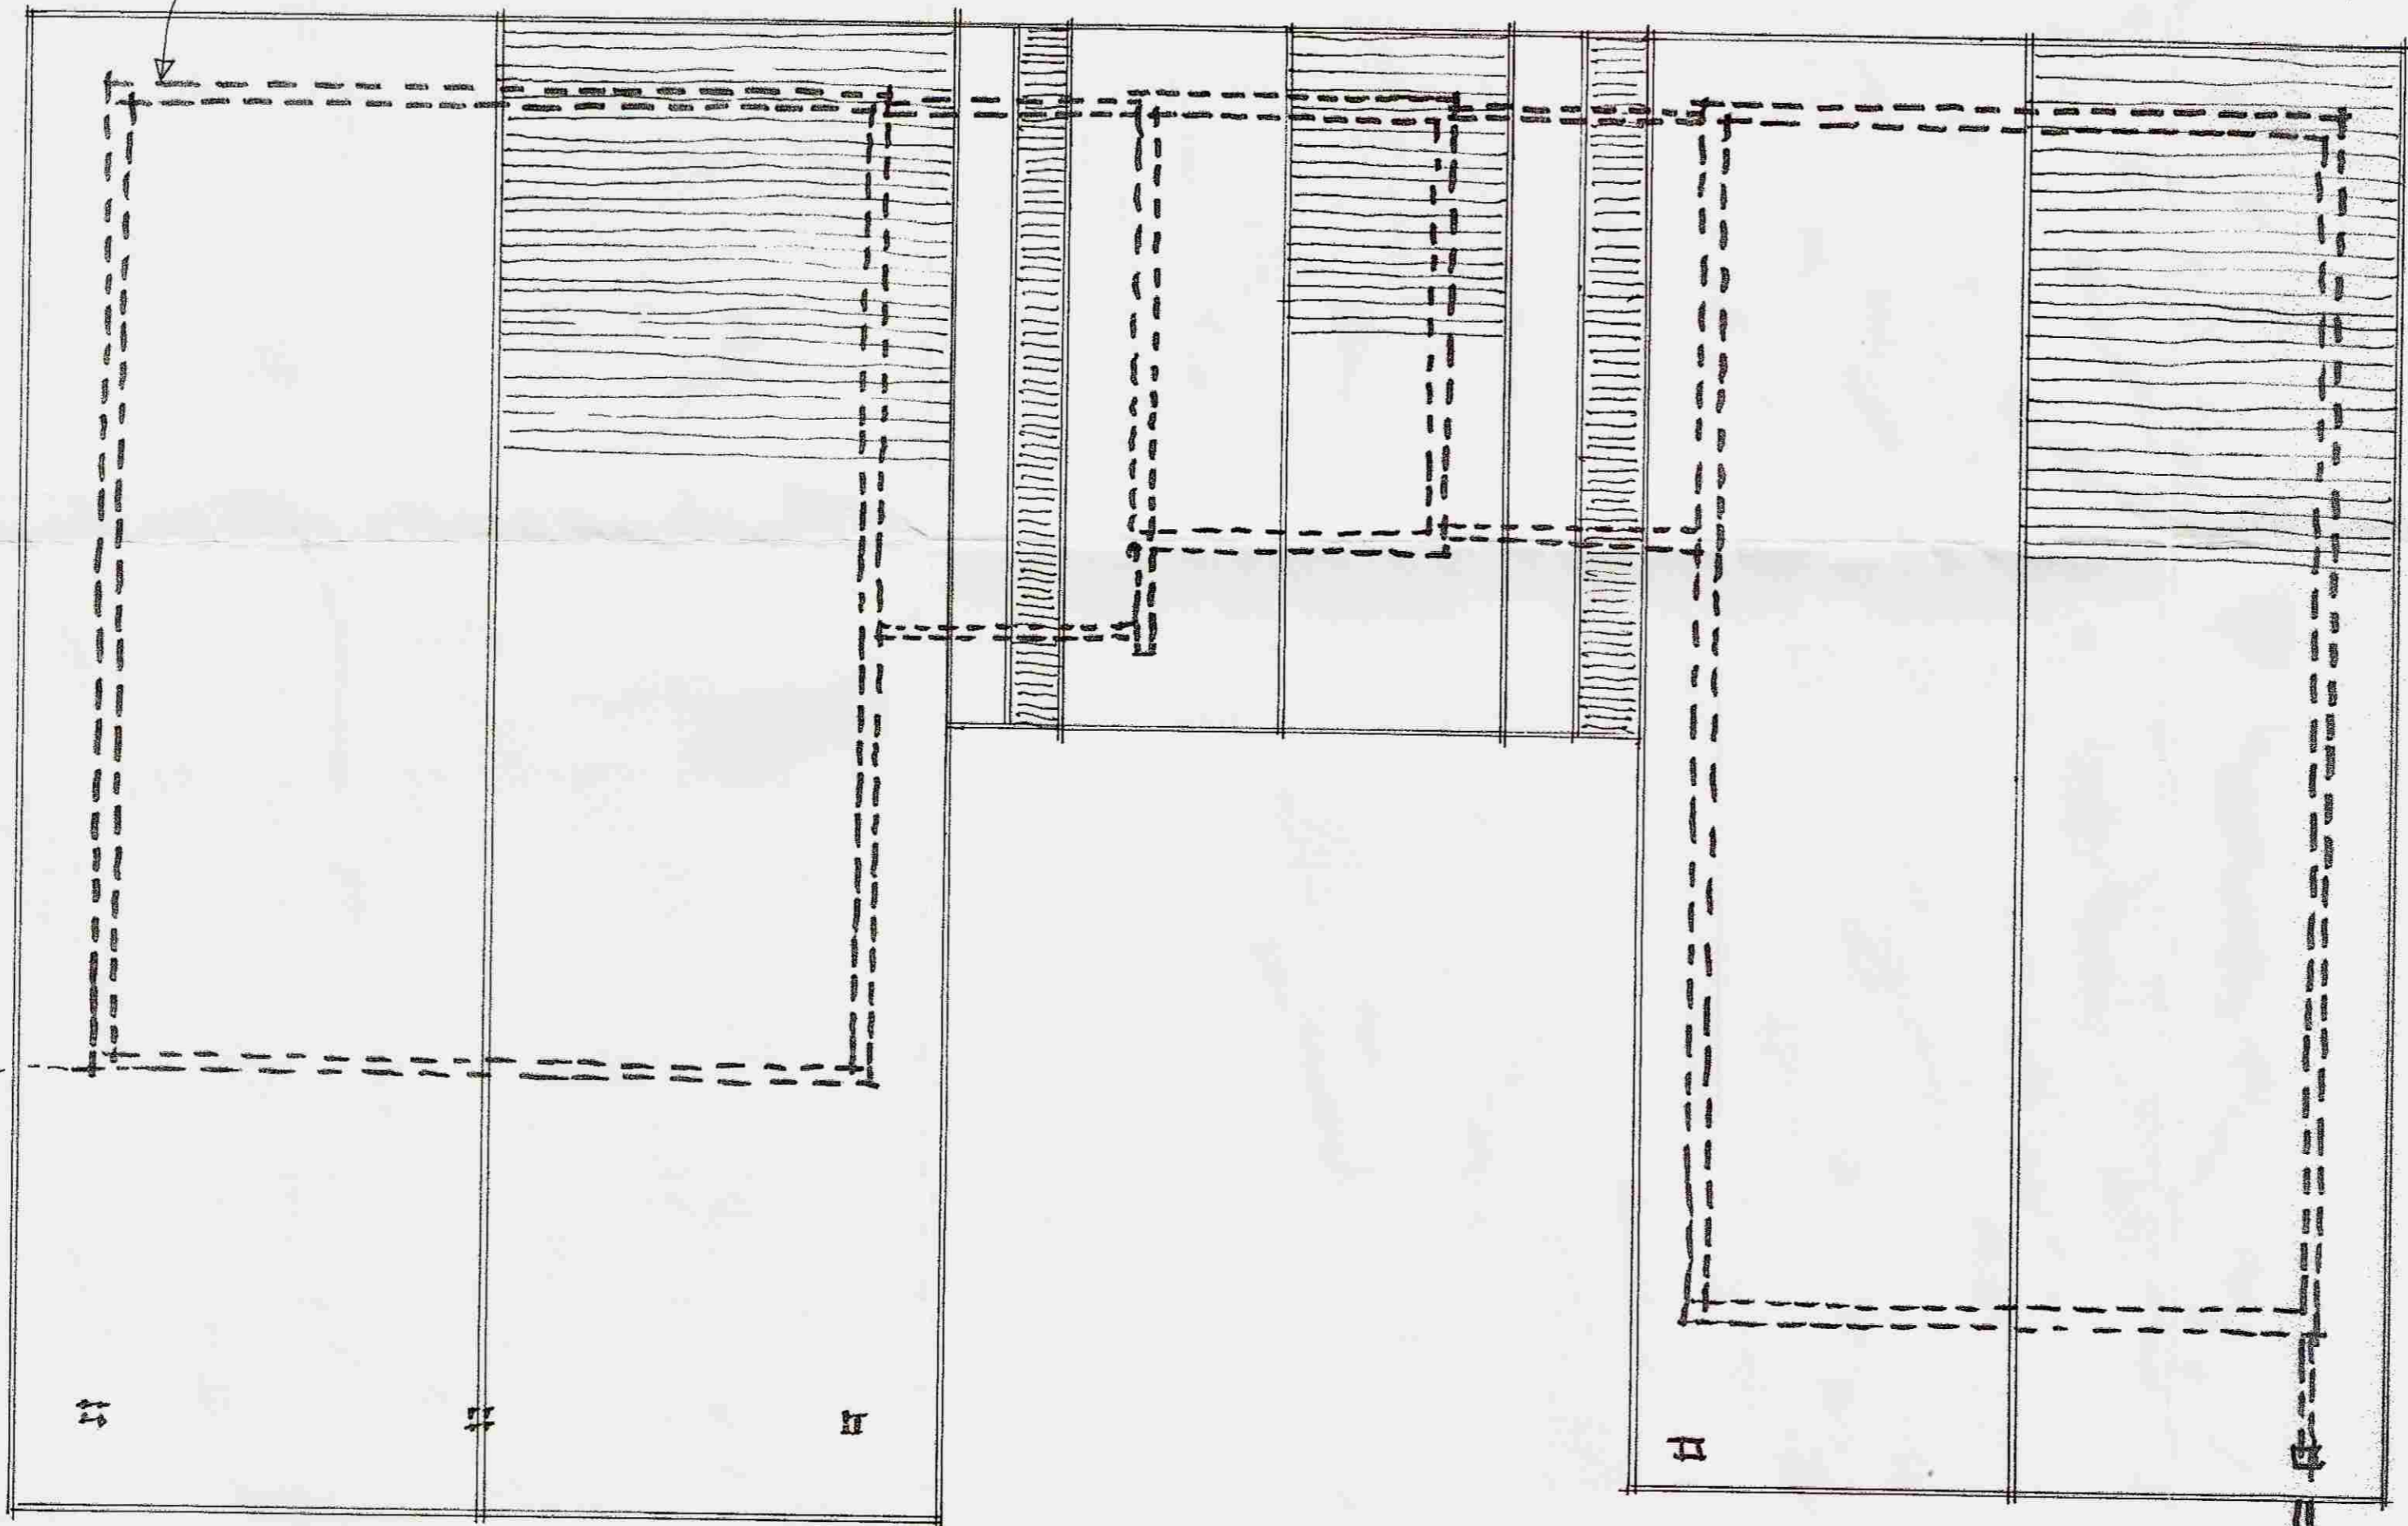

Húsin mynduð einu vegarhlíð
 --- Húð
 ——— Þök
 <--- Suið sýnir teygirinu á þökun

SÉB OFANNA ÞÖK.

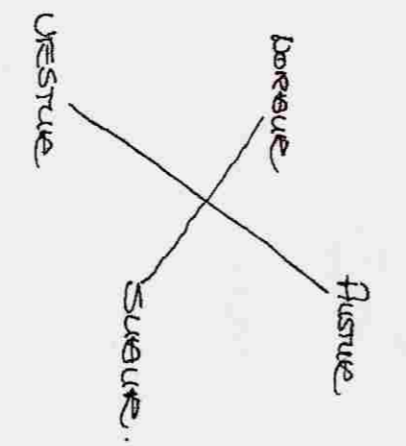

robert@arko.is

| | | |
|-----------|---------|-------------------------|
| Verkefni: | Teikn. | Teikni. n. |
| | Dags. | |
| | e-mail: | robert@arkoteiknistofa. |

ARKO TEIKNISTOFA Langholtið 109-104 Rvk. Sími: 588-2500 GSM: 894-6565 Fax: 588-2500
 Jón Róbert Karlsson · KT: 020141-3449

Br.