23-44

Samþykkt
13. MAI 2008
Byggingarfulltrúi uppsveita Árnessýslu

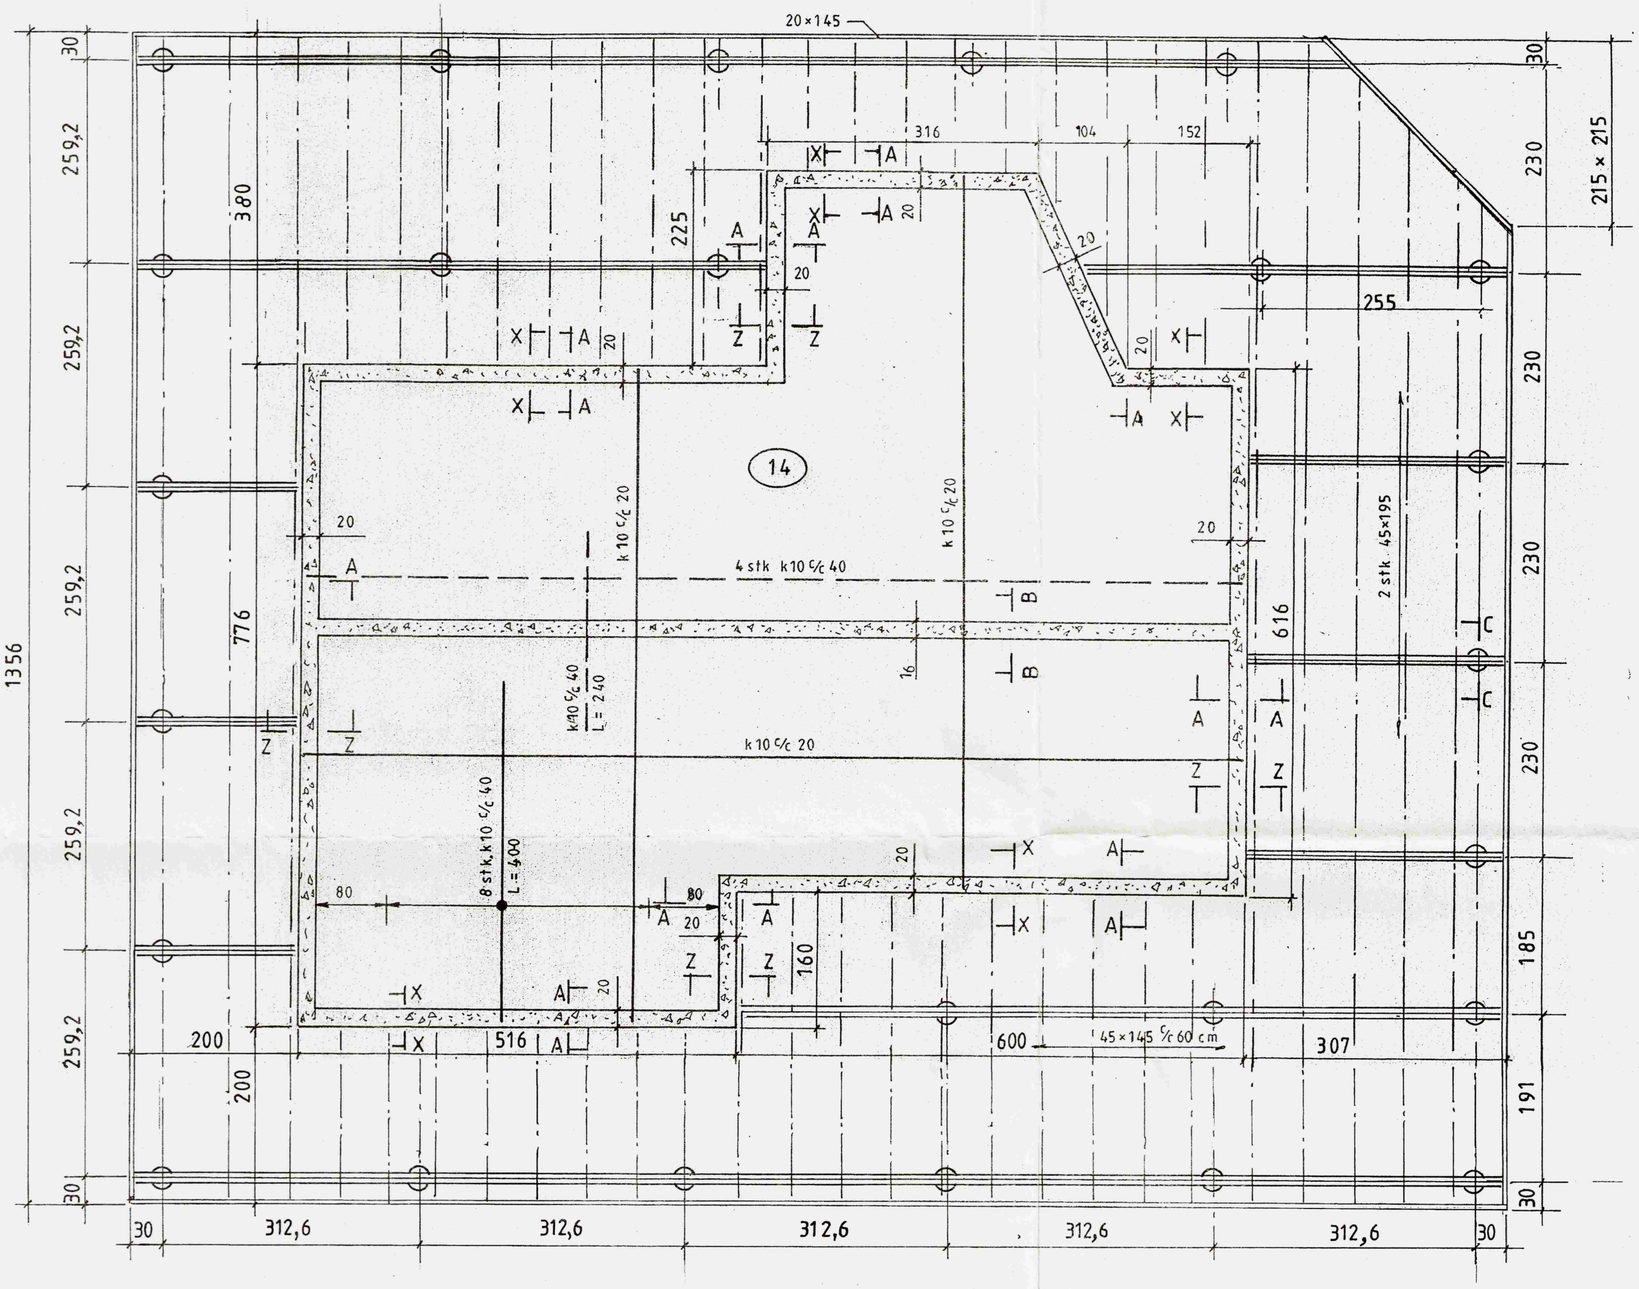

Mkv.: 1:50	Sumarhús í landi Stórahofs, 8720 Skeiða- og Gnúpverjahreppi, Árn. Lóð nr. 6 v/ Grámosa,	TEIKNIVANGUR
Dags. mars '08	Eigandi: Loftur P. Bjarnason, kt. 240244-2419	Vilhjálmur Þorsteinsson 270733-2559
Nr. 229-05	Undirstöður, grunnmynd	Kristinn Magnússon 201032-4829