



Samþykkt

27 FEB. 2007


*Hönnuðir*  
Byggingarfulltrúi uppsveita Árnessýslu

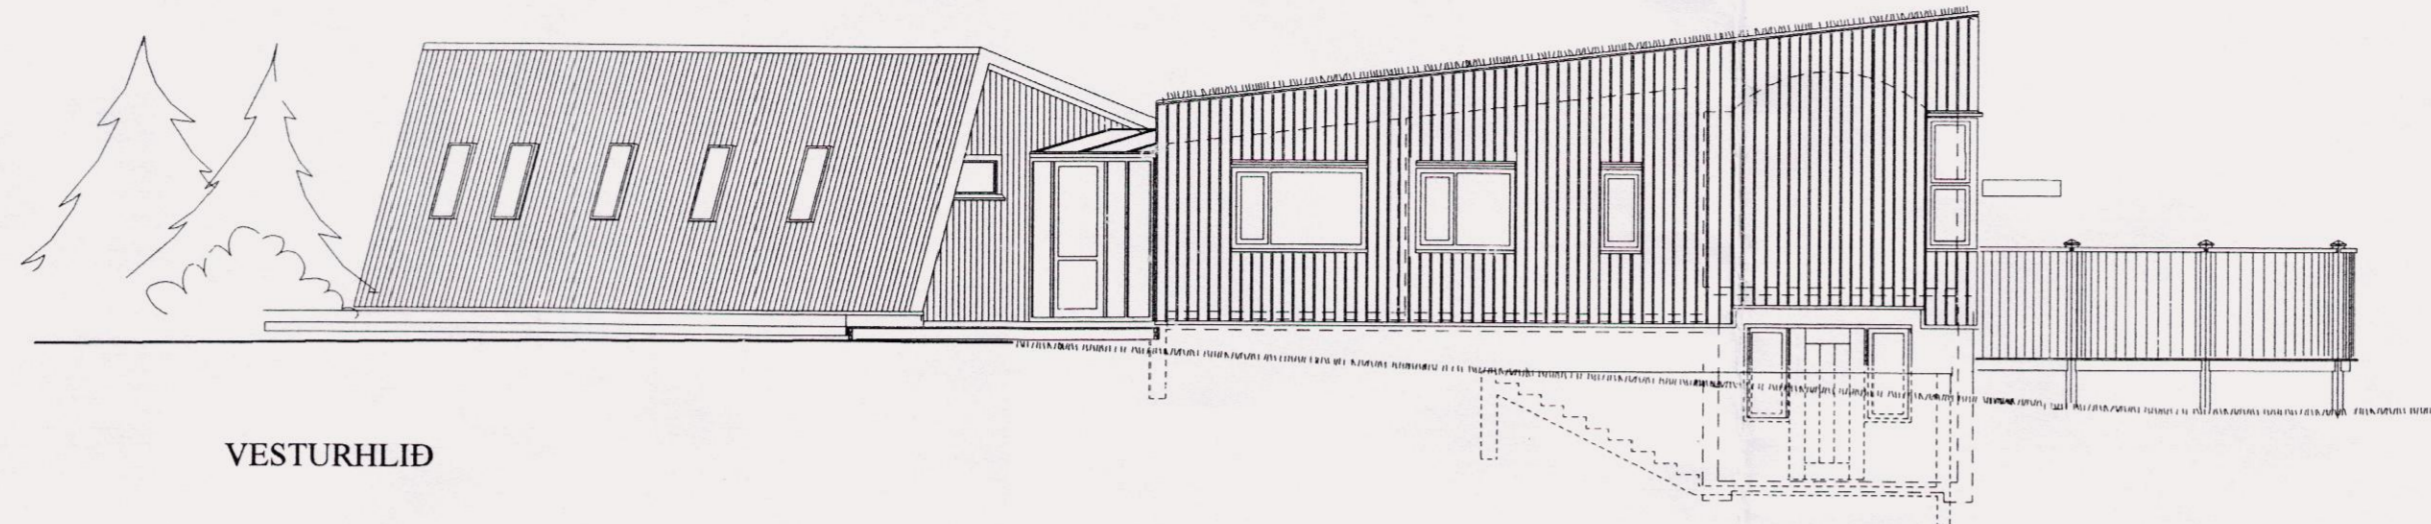

VESTURHLIÐ

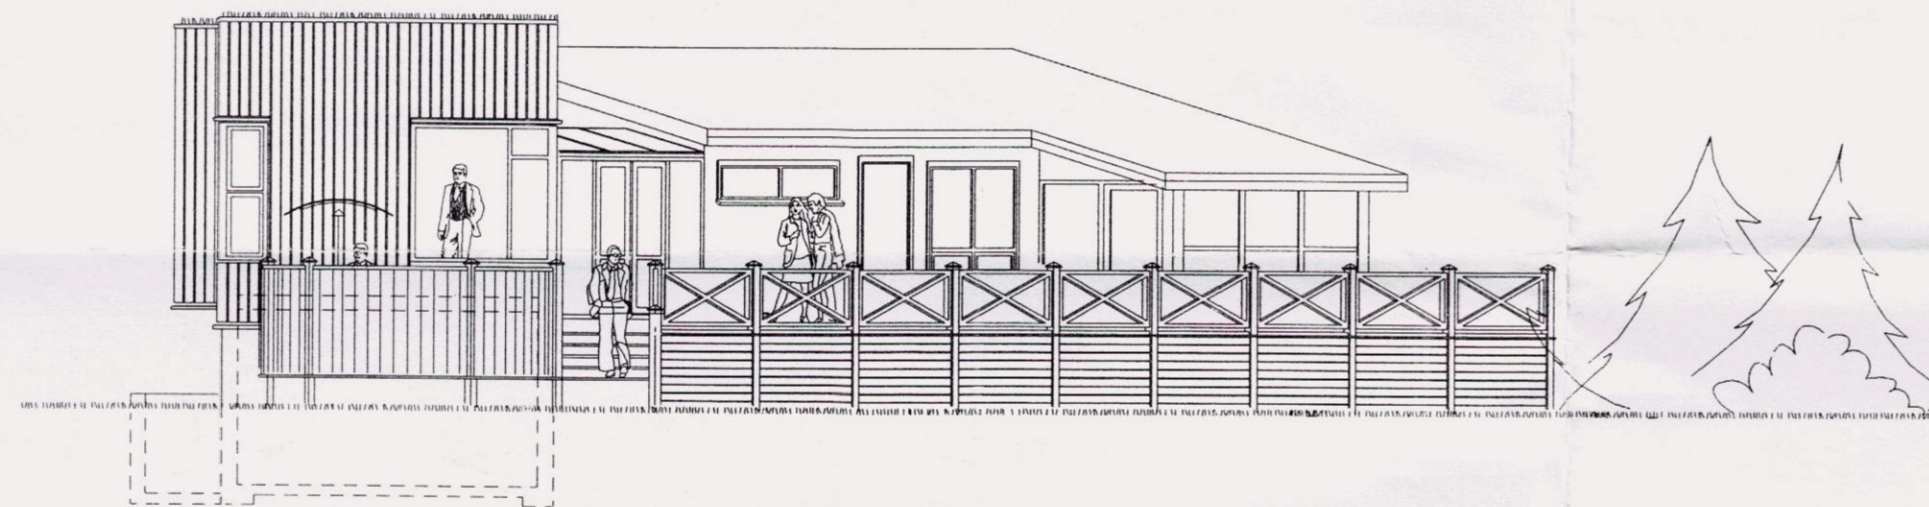

SUÐURHLIÐ

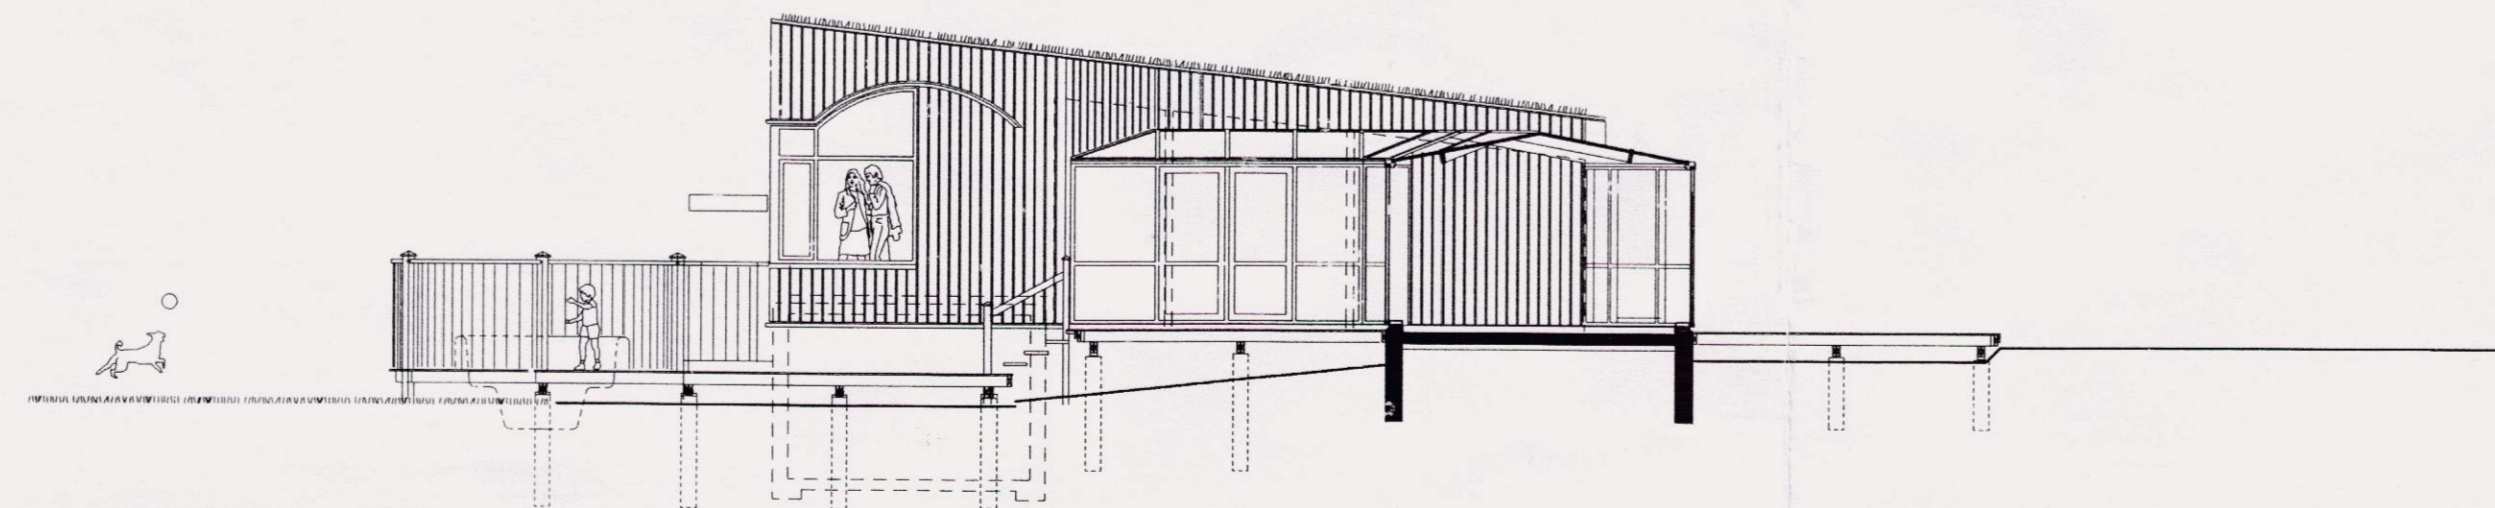

AUSTURHLIÐ

VÖRÐUÁS 1.02

VIÐBYGGING OG ENDURBÆTUR

Útlit mkv. 1:100

ARGOS ehf. ARKITEKTASTOFA GRÉTARS OG STEFÁNS  
Eyjarslóð 9, 101 Reykjavík

s: 552 1760, f: 562 1687, netf: argos@argos.is 12. nóvember 2006

*Stefán Óni*  
Stefán Óni Stefánsson arkitekti f.a. kt. 140147-4519

*Grétar*  
Grétar Márkússon arkitekti f.a. kt. 270852-4169

0.0 5.0 m