



Samþykkt
 9. SEPT. 2007
Hólmur Ólafsson
 Byggingarfulltrúi uppsveita Árnassýslu

BYGGINGARLÝSING

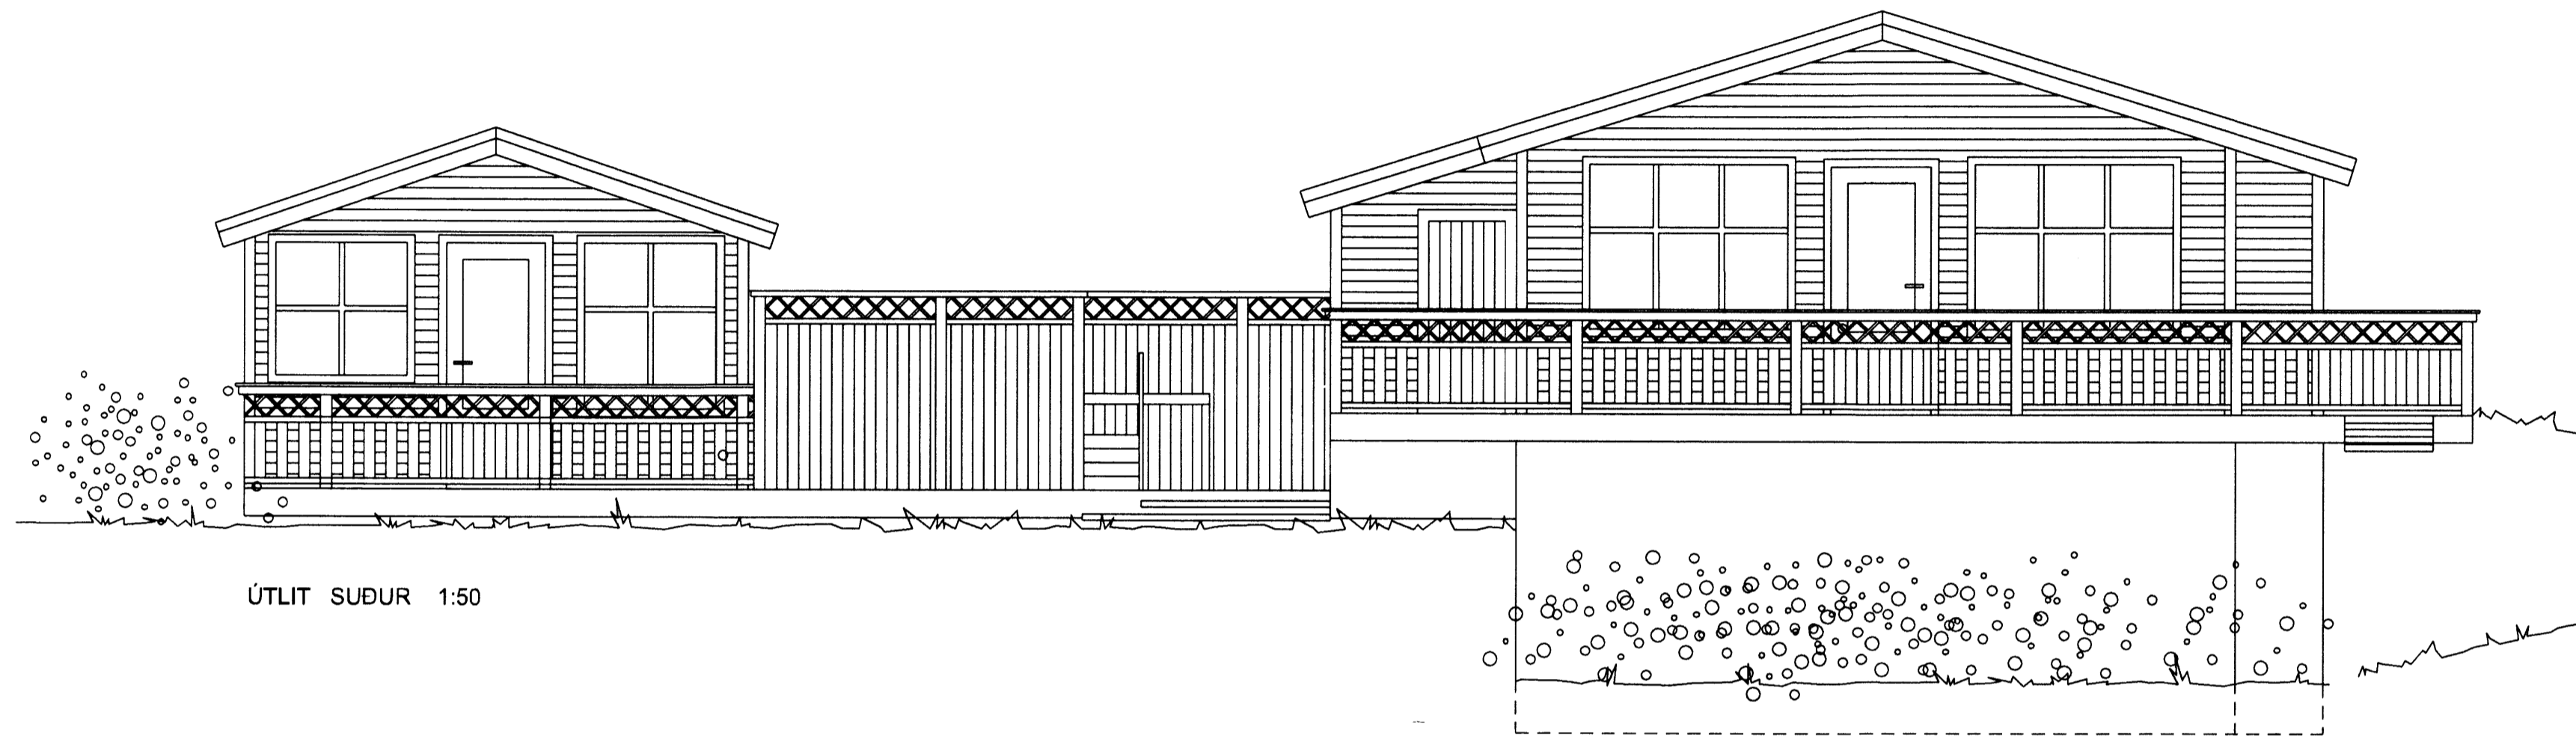

ÚTLIT SUÐUR 1:50

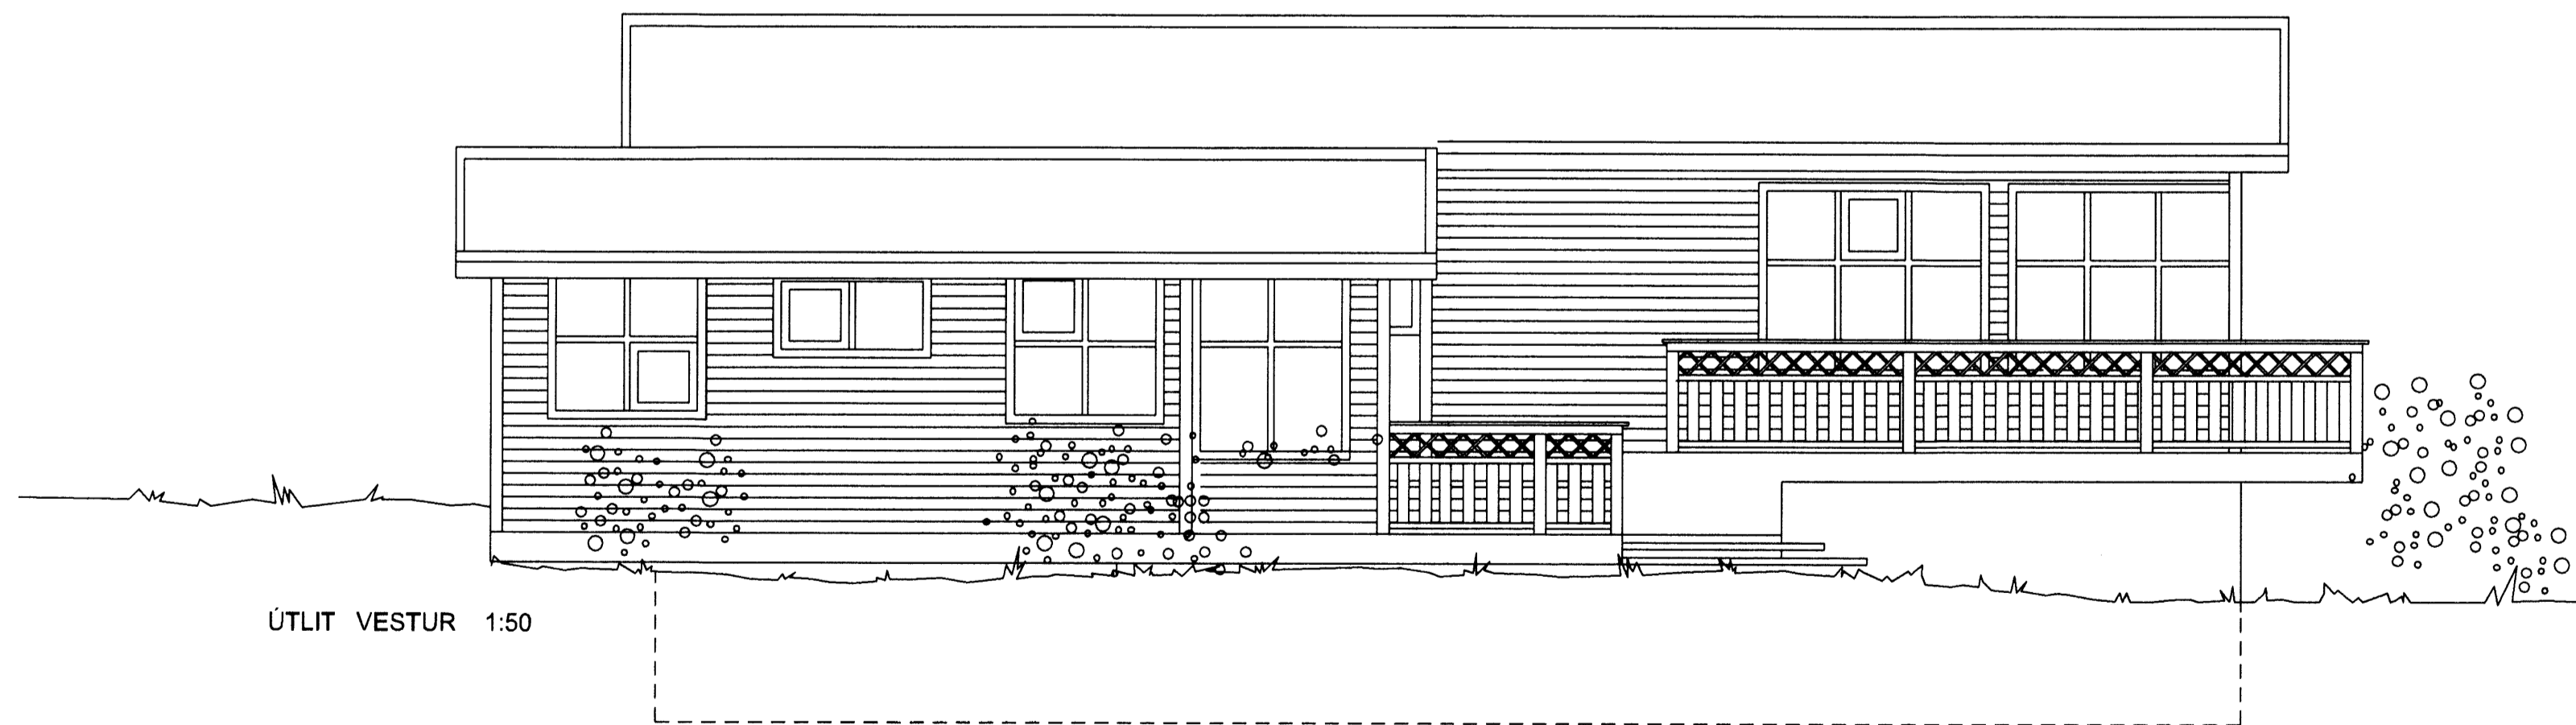

ÚTLIT VESTUR 1:50

FRÍSTUNDAHÚS OG GESTAHÚS
 í landi Öndverðarness Grímsneshreppi
 Gráholtsbraut 6

EIGANDI: Brynjar Þór Ólafsson

BYGGJANDI:

SÆMUNDUR PÁLSSON
 gsm 897 9282

TEIKNAD: HS fyrir SRH

SAMÞYKKT:

DAGS: 27.08/2007

KVARDI: 1:50

ÚTLIT

TEIKN. NR.

3