


Samþykkt
 15 APR. 2008
Hilmi Bjarnason
 Byggingarfulltrúi uppsveita Árnessýslu

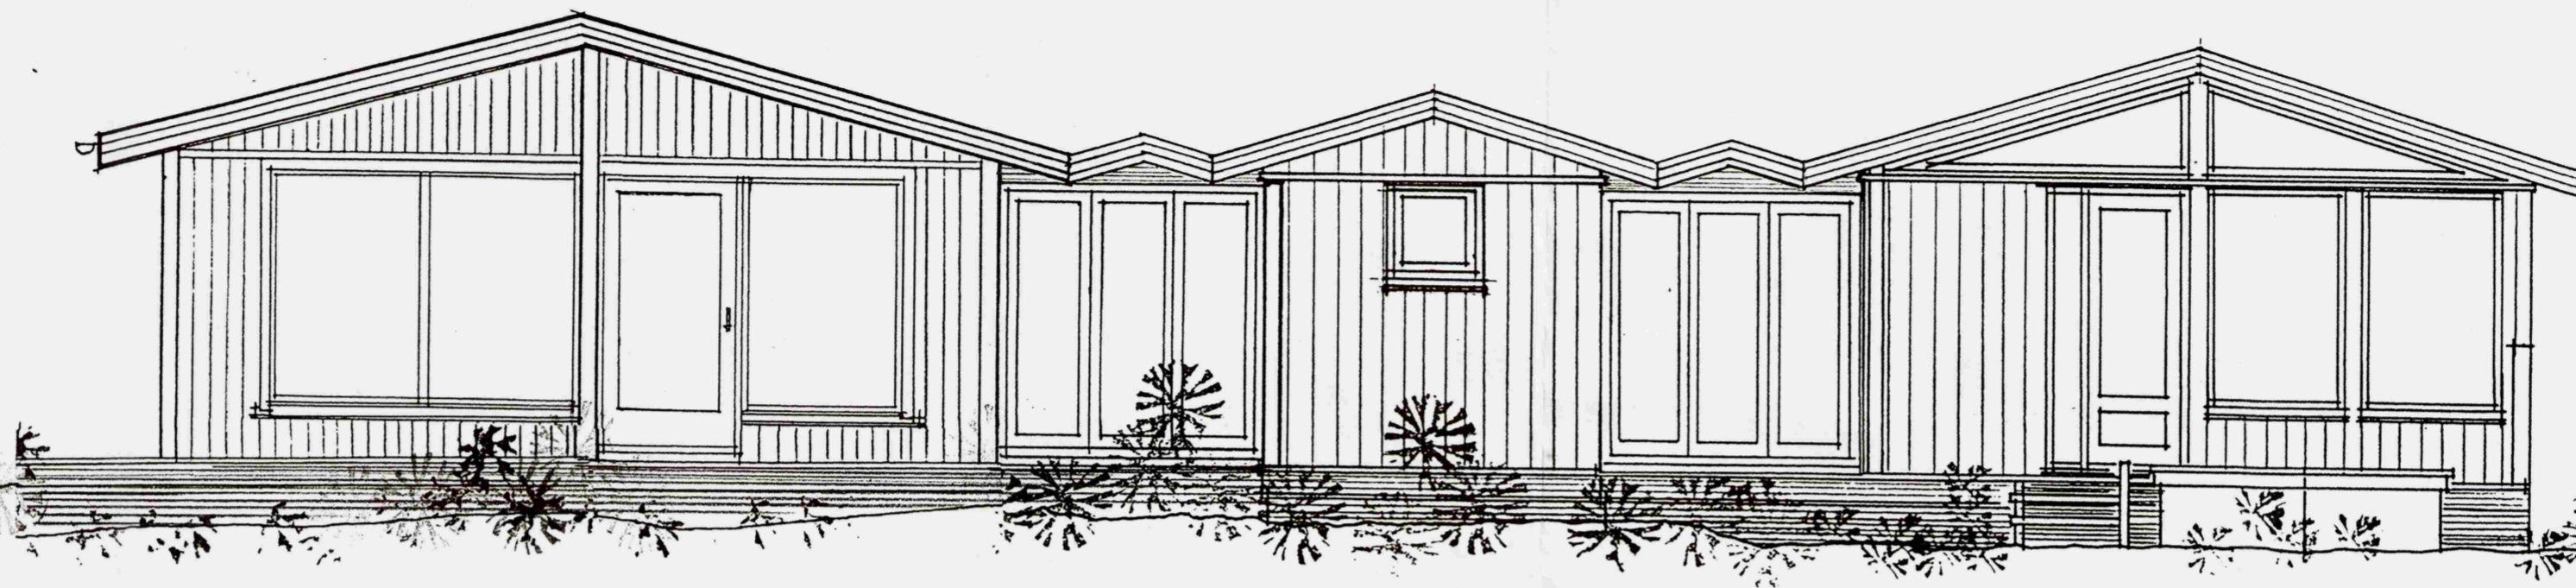

SÚÐ - AUSTUR

HEITUR POTTUR



NORÐ - VESTUR

Verkefni: SKÓGARHOLT 13, ÁSGARÞSLANDI GRÍMSNESI	Teikn.	Teikni. nr.
ÁRNESÝSLU EIG. HILMAR BJARNASON	Dags. APRÍL '08	104/4
ÚTLÍT 1 : 50	e-mail: robert@arkoteiknistofa.is	

ARKO TEIKNISTOFA Langholtið 109-104 Rvk. Sími: 588-2500 GSM: 894-6565 Fax: 588-2501
 Jón Róbert Karlsson · KT: 020141-3449 *apríl 08 Hilmi Bjarnason*

Br.