



Samþykkt  
 9.7. NOV. 2006  
*Hilmar Arnarson*  
 Byggingarfulltrúi uppveita Árnessýslu

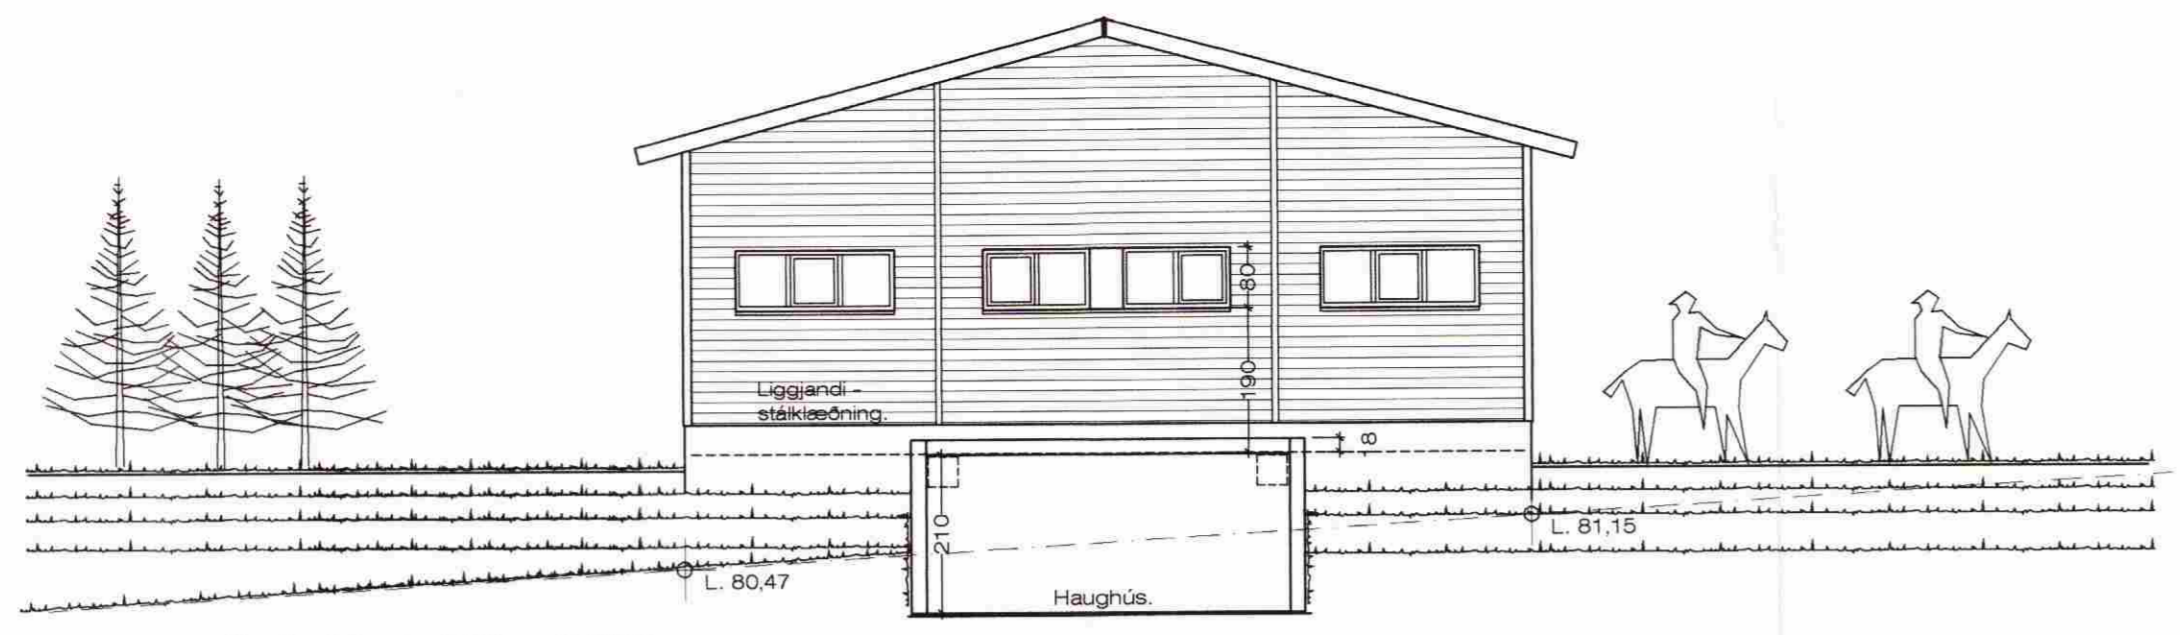


Suð - Vesturhlíð. 1:100



Suð - Austurhlíð. 1:100

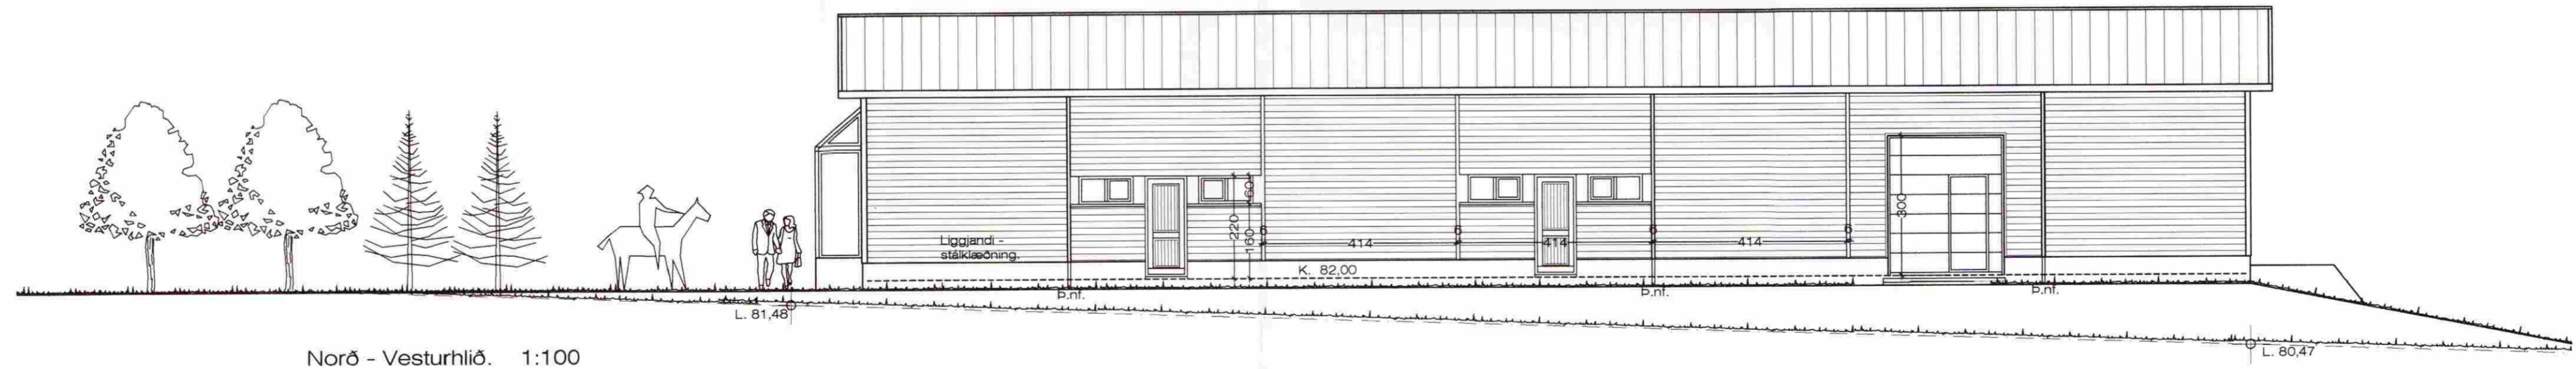

Norð - Vesturhlíð. 1:100

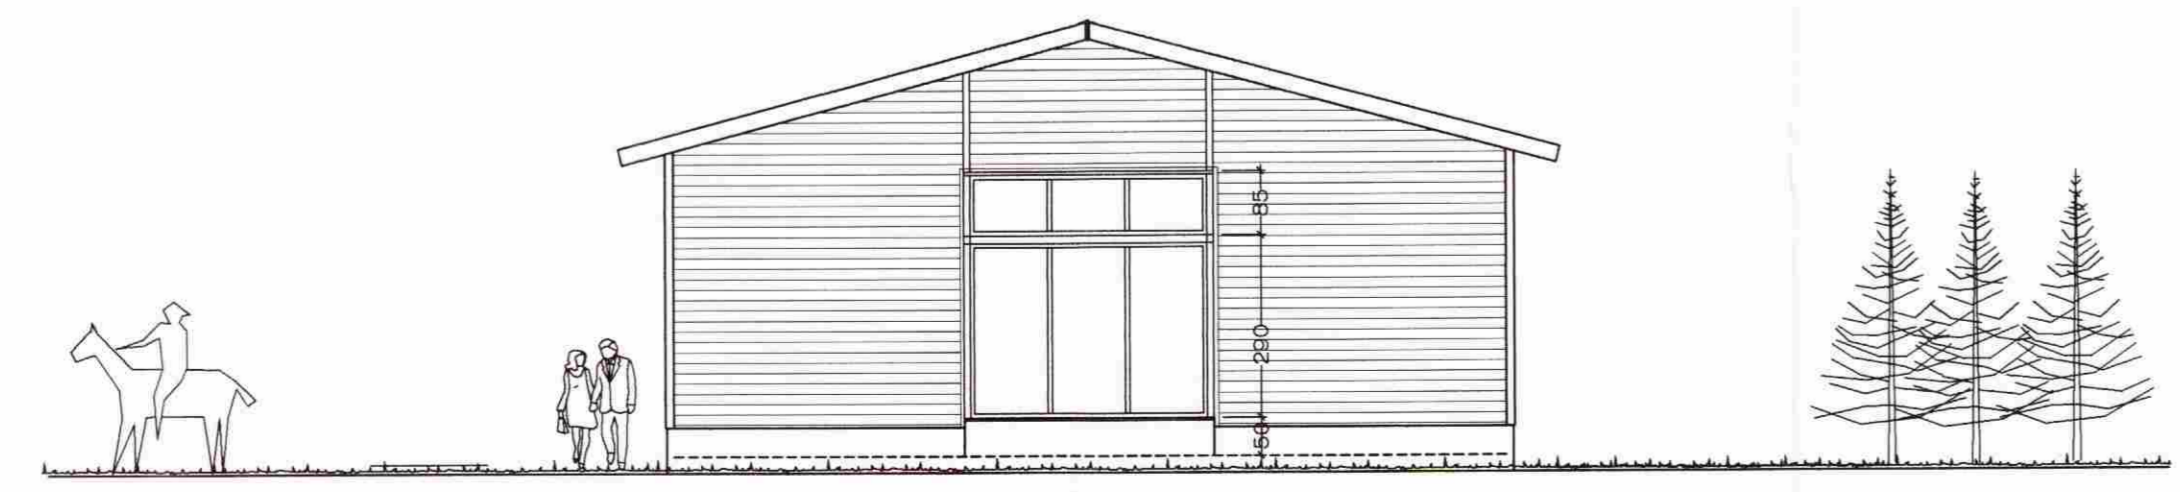

Norð - Austurhlíð. 1:100

Breytt 30. - 11. - 2006  
 Bætt útgönguhurðum á norð - vesturhlíð hússins.

Skemmi við hús Erlendar á Höfða. Útlit.

VERK. NR. 305      DAGS. 19.-8.-2006      MÁL. 1:100  
 TEIKN. NR. 03      BREYTT.

**JÓN GUÐMUNDSSON** ARKITEKT *Jón Guðmundsson*  
 VINNUSTOFA SUÐURLANDSBRAUT 16 REYKJAVÍK SÍMI 552 5055

31.10.2006 16:14 Skemmi.1901.dwg  
 Jón Guðmundsson arkitekt. Suðurlandsbraut. 16