



Samþykkt

26 JUNI 2007

Hilmar Arnarson
Byggingarfulltrúi uppsveita Árnessýslu

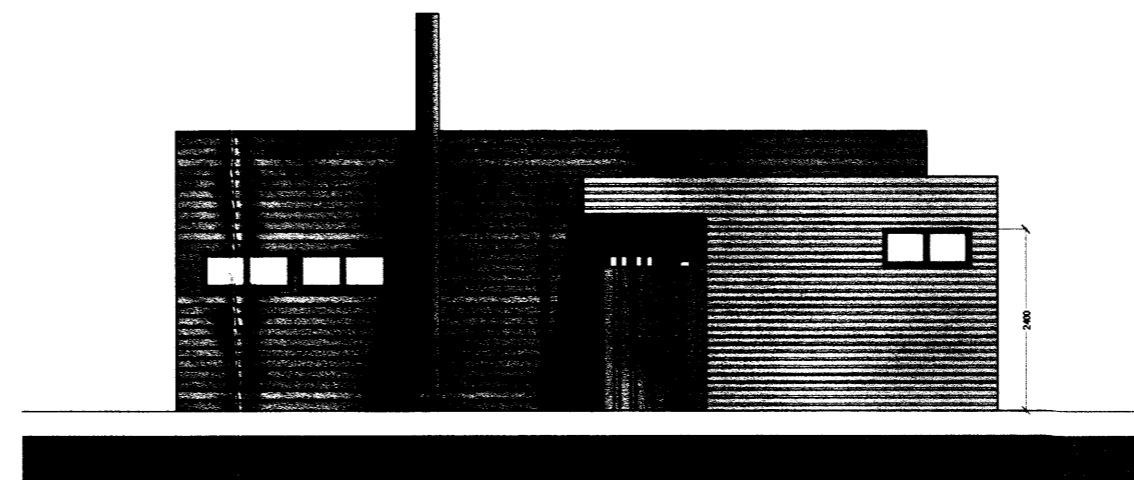

6 AUSTUR
MÆLIKVARÐI 1:100

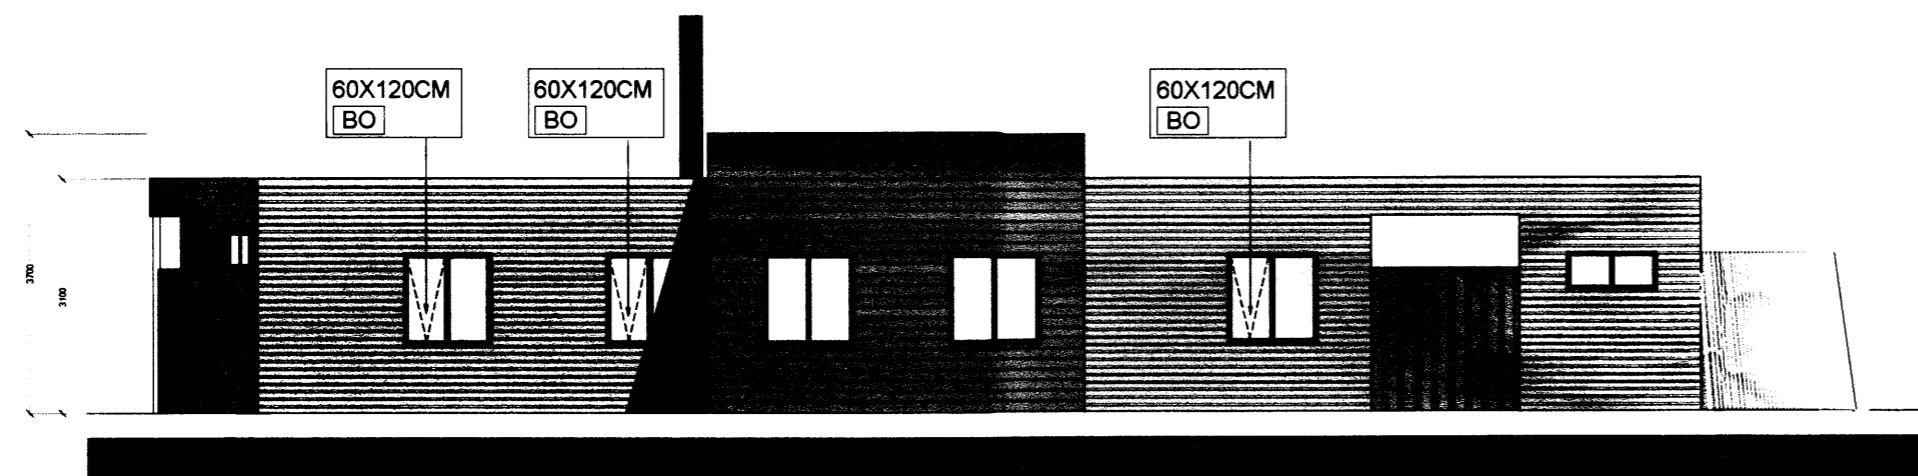

7 NORÐUR
MÆLIKVARÐI 1:100

TÁKN

- GN = Gólfúrfall
- ÞN = Þakúrfall
- LR = Loftþræsting
- VLR = Vélkúnn loftþræsting
- PK = Póstkassar
- NL = Neyðarljós
- BO = Björgunarpop
- R = Reykskynjari
- HSL = Handslökkvítæki
- ÚT ▶ = Merktur útgangur
- = Felliþigi við björgunarpop
- = Brúnaþinga
- = Stigþeðla
- = Stigþeðla út
- = Stjórnstöð brunaviðvörðunarkerfis
- = Inntak
- = Bilastæði fyrir fatlaða
- E160 = Veggir og hæðaskil
- E190 = Veggir og hæðaskil
- A-E160 = Veggir og hæðaskil
- A-E1120 = Veggir og hæðaskil
- RE160 = Veggir og hæðaskil
- RE1120 = Veggir og hæðaskil
- A-RE1120 = Veggir og hæðaskil
- E-CS30 = Hurðir
- E1-CS30 = Hurðir
- E1-CS60 = Hurðir
- E30 = Gluggar

BREYTING

Breyting Dagsetning Telknað Yfirfarid

X	

Jón H. Ásbjörnsson byggingatæknifræðingur
Jón H. Ásbjörnsson
Kf. 151045-2279 ethus@simnet.is

Asparvík 16

Hraunborgum, Grímsneshreppi

Útlit 1

Verknúmer: 359	Verkefnastjóri: K.V.G.
Hönnun: KVG	Telknað: KVG
Yfirfarid: JHÁ	Samþykkt:
Mælikvarði: 1:100	Dagsetning: 15.05.07
Skrá: asparvik16.dwg	Blað: A0 4