




ÚTLIT AUSTUR 1:100

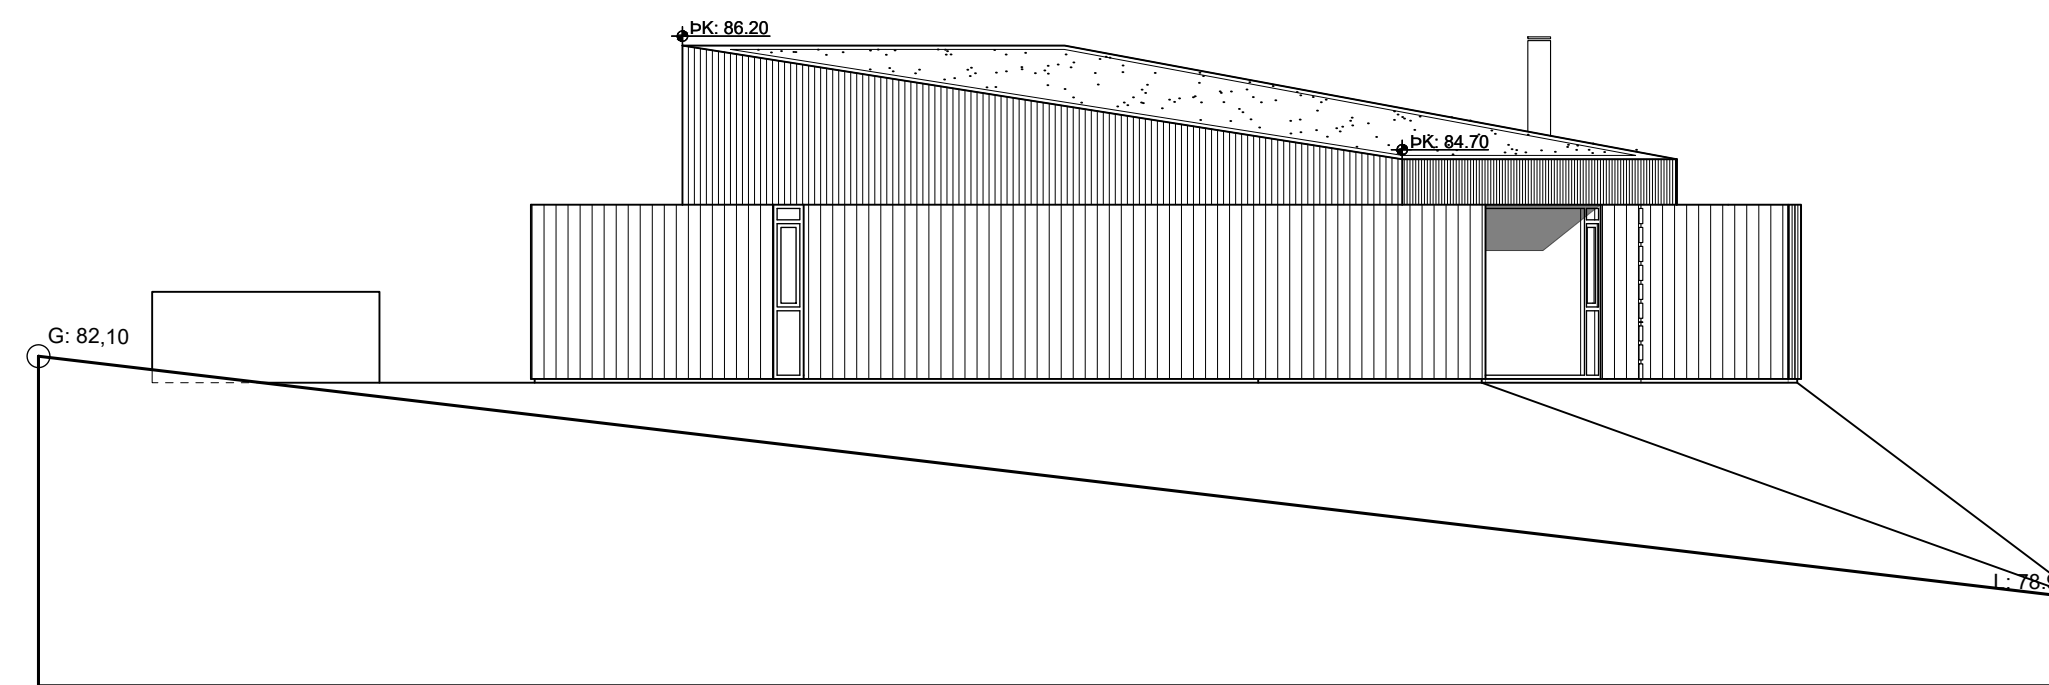


ÚTLIT VESTUR 1:100

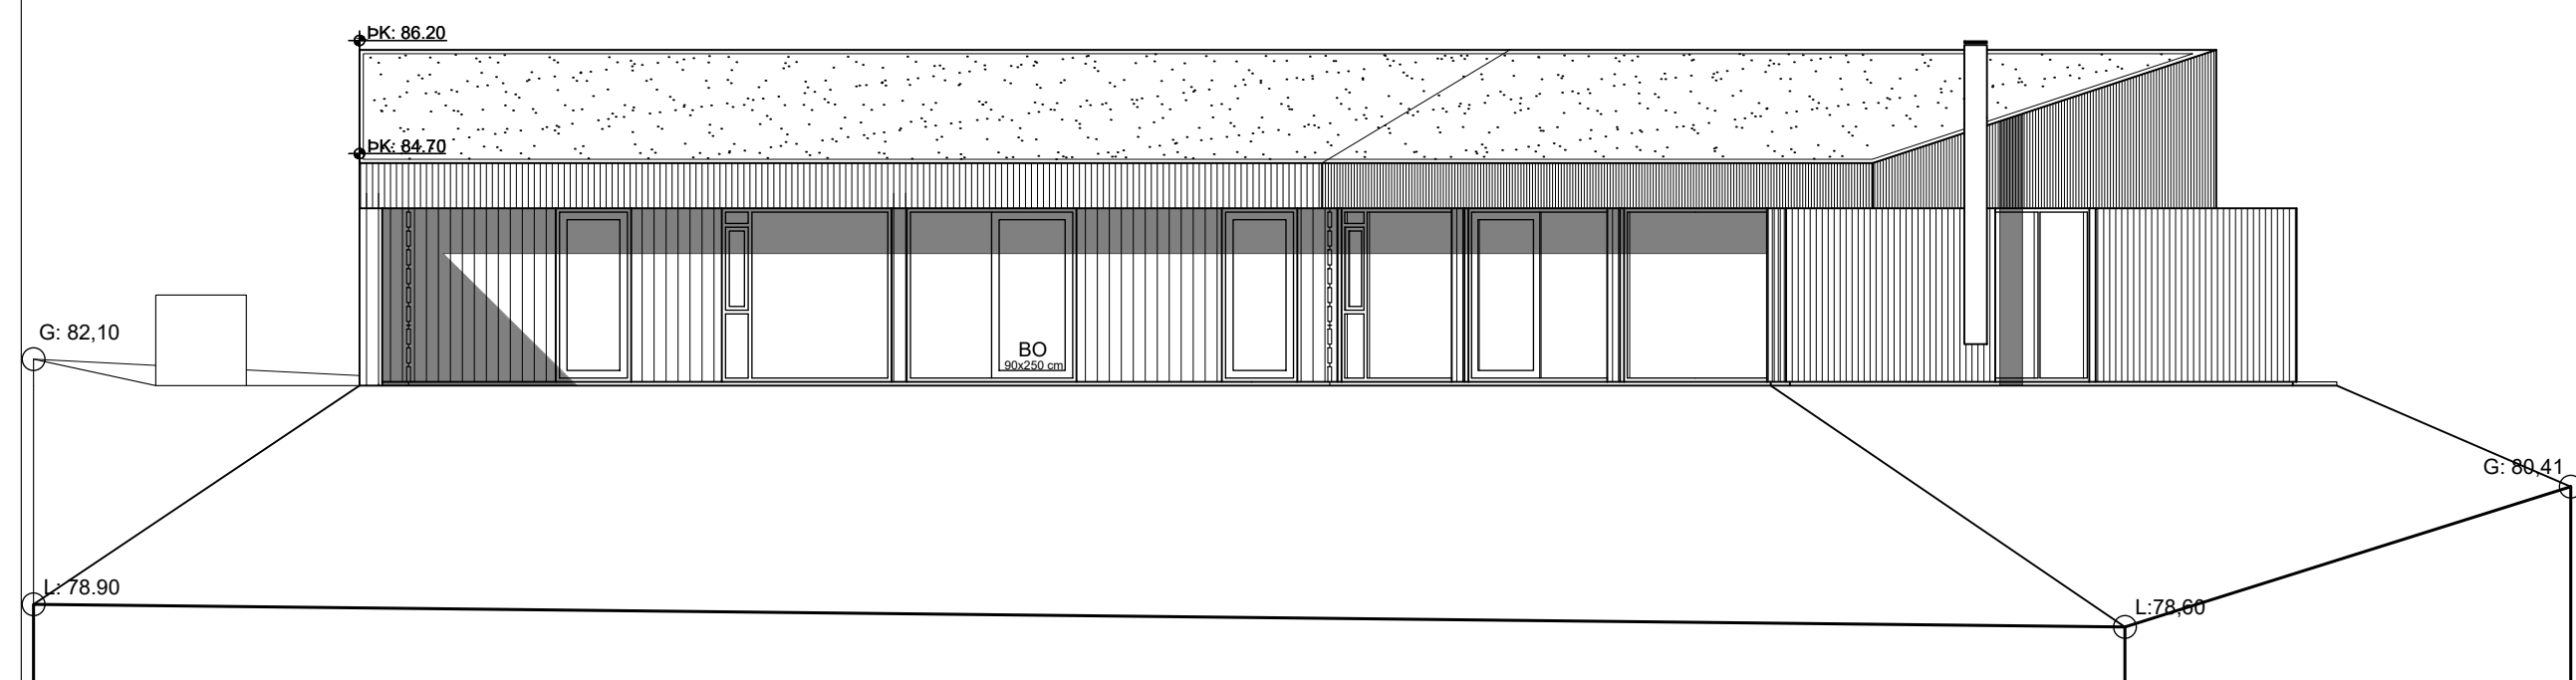


ÚTLIT SUÐUR 1:100

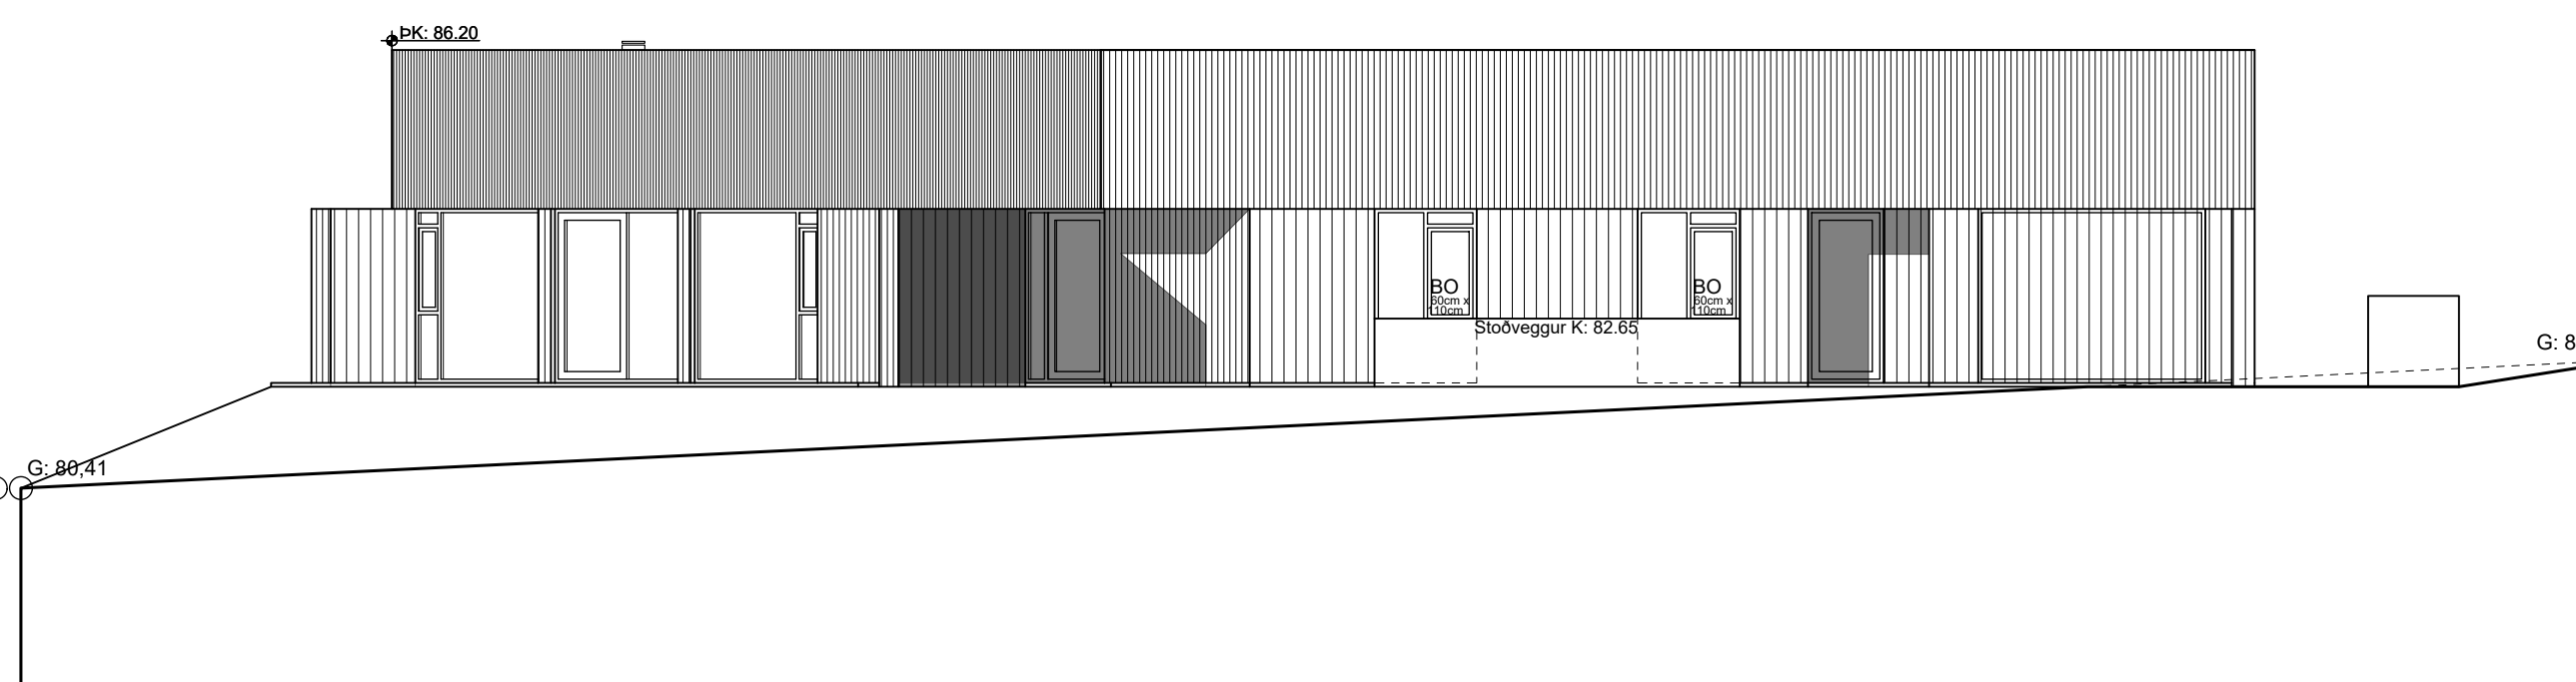

ÚTLIT NORÐUR 1:100

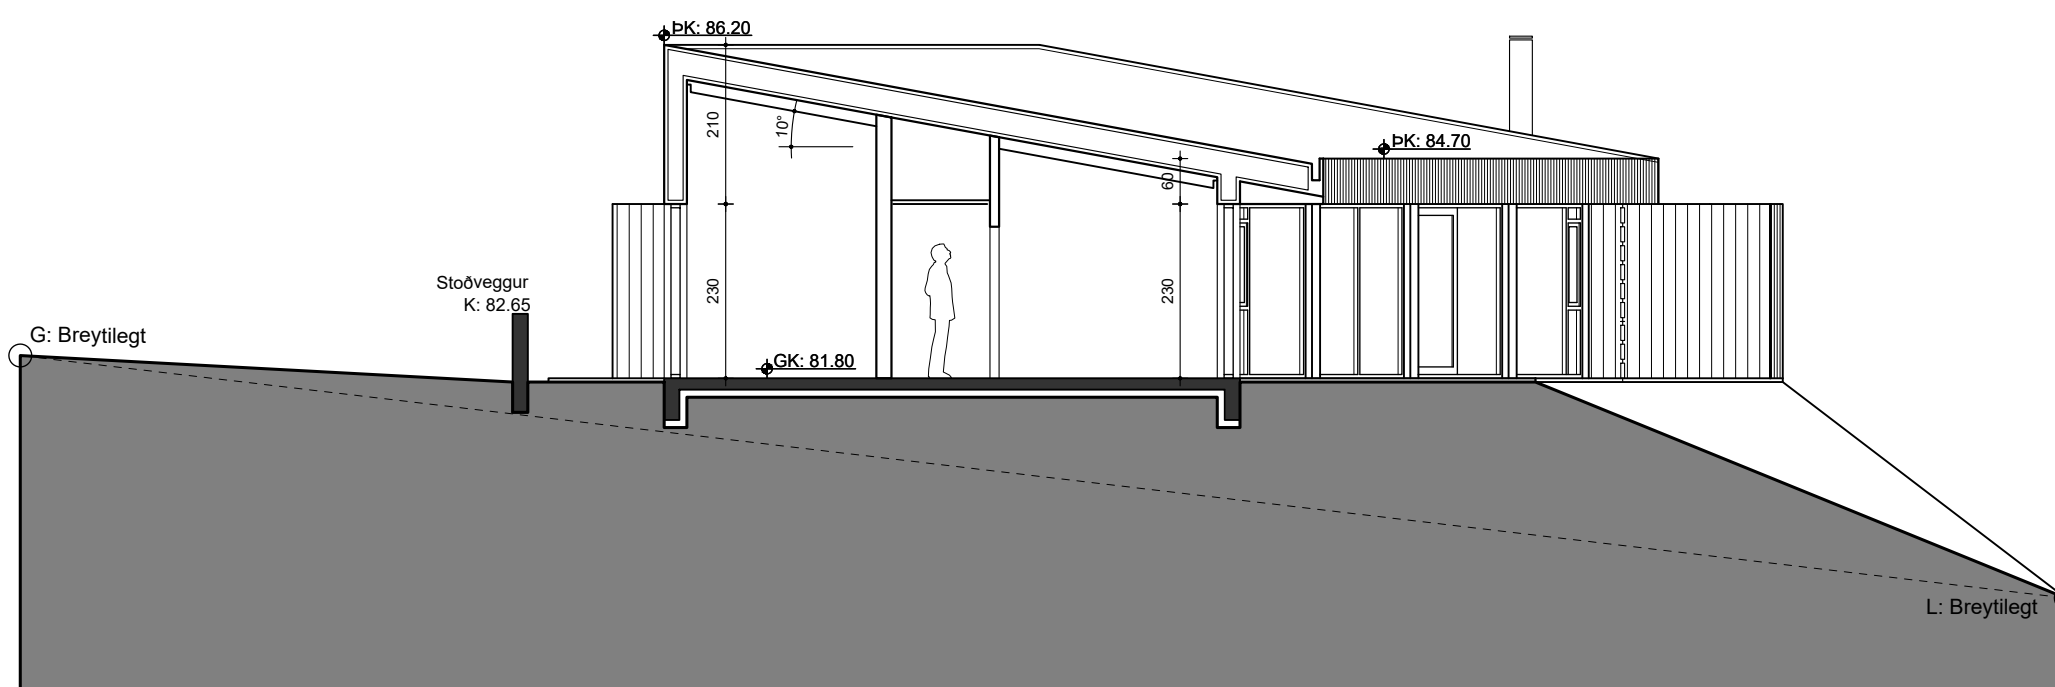

SNID AA 1:100

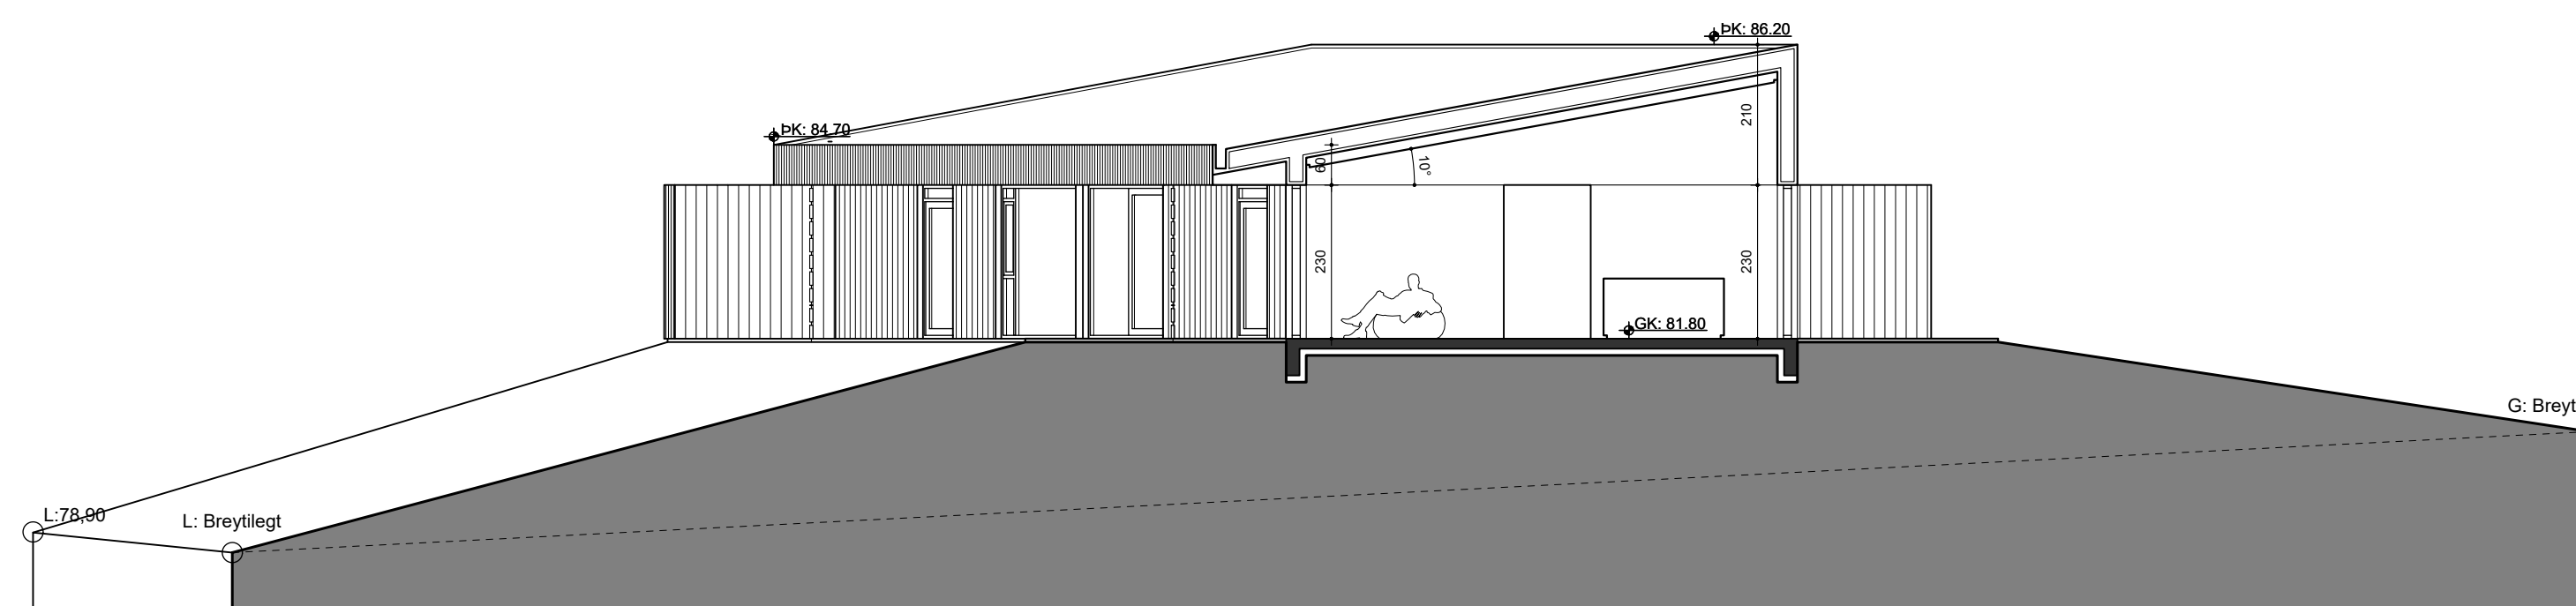

SNID BB 1:100



SÉÐ NORÐAN



SÉÐ VESTAN



SÉÐ SUNNAN

- SKÝRINGAR
- NF = Gólfniðurfali
 - PNF = Þakniðurfali
 - LR = Loftraesting sbr. grein 10.2.5
 - 0101 = Rýminúmer í samræmi við skráningatöflu
 - GK = Gólfkoti endanlegs gólfirborðs
 - K = Áætlaður kóti endanlegs yfirborðs utanhúss
 - ÞK = Kóti á frágengnum þakkanti
 - HL = Rafmagnstengi fyrir hleðslustöð
 - R = Reykskynjari, einn pr.hverja 80 m³
 - BO = Björgunarpomp um glugga sbr. grein 9.5.5
 - EI60 = Krafa á rými um 60 mín brunamótstöðu
 - RE190 = Krafa á burðarvirki um 90 mín brunamótstöðu
 - SL = Slökkvitæki

C:
B:
A:
BREYTINGAR: _____ DAGS: _____

VERKEFNI:
TUNGURIMI 3,
REYKHOLTI-BLÁSKÓGABYGGÐ

TEIKNING:
ADALUPPDRAÐTUR
SNID & ÚTLIT

VERK: 2310TUNGU
KVARDI: 1:100 TEIKNAD: BDB/BÓS
DAGS: 20.05.24 SKRÁ: 2310TUNGU.DWG

ÚTI INNI

ARKITEKTAR

ÞINGHOLTSSTRÆTI 27 101 REYKJAVÍK
SÍMAR 5527660 GSM 8997660 / 8970590
NETFANG ul@u.is VEFANG www.u.is

BALDUR Ó. SVAVARSSON ARKITEKT FAI

120357-5149

JÓN ÞÓR ÞORVALDSSON ARKITEKT FAI

021256-7579

TEIKNINGANR: **A-101** BREYTING: _____