


**Br. A.** Eldhús stækkað, geymsla flutt, herb. fækkað. dags. 2024 0314

<b>10 M</b>	
<b>Tungurimi 12</b>	
Reykholti	mkv.: 1: 100 <b>1.02</b>
<b>Aðaluppdráttur</b>	
Grunnmyndir 1.h. - 2.h.	
Sneiðir A og B	
dags. 23.03.'23	



**att ark**  
 Lynghvammi 5 220 Hlj. kt. 590406 0580  
 Gsm: 897 2380  
 attark.is  
 tryggvi.tr@gmail.com  
 Tryggvi Tryggvason arkitekt fal. kt. 261256 5769




Útlit - NA hlið

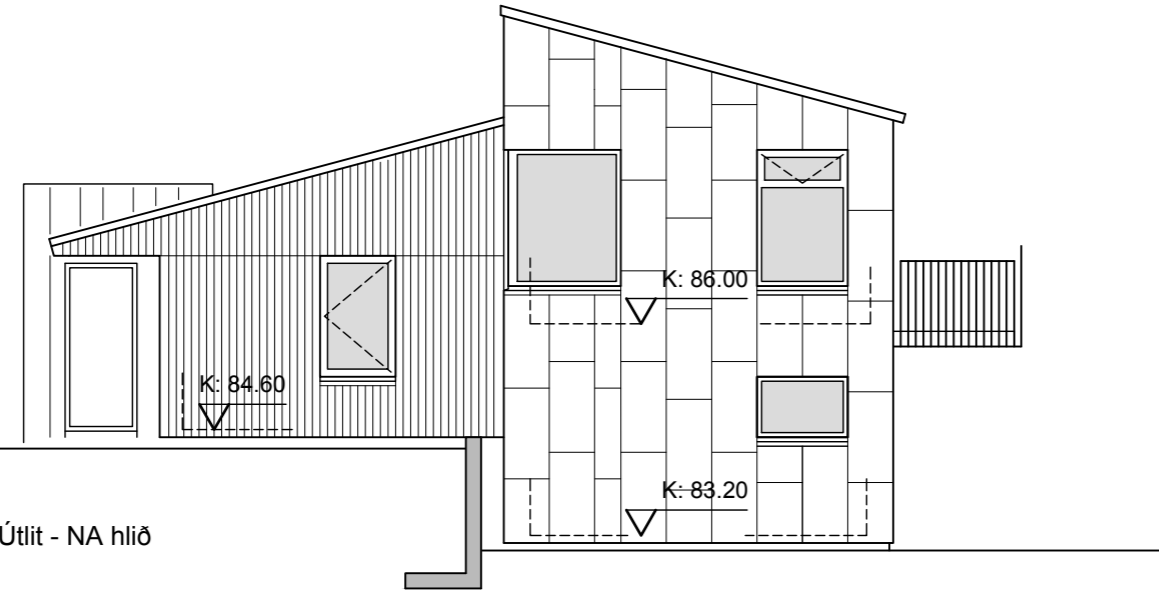


Útlit - NV hlið

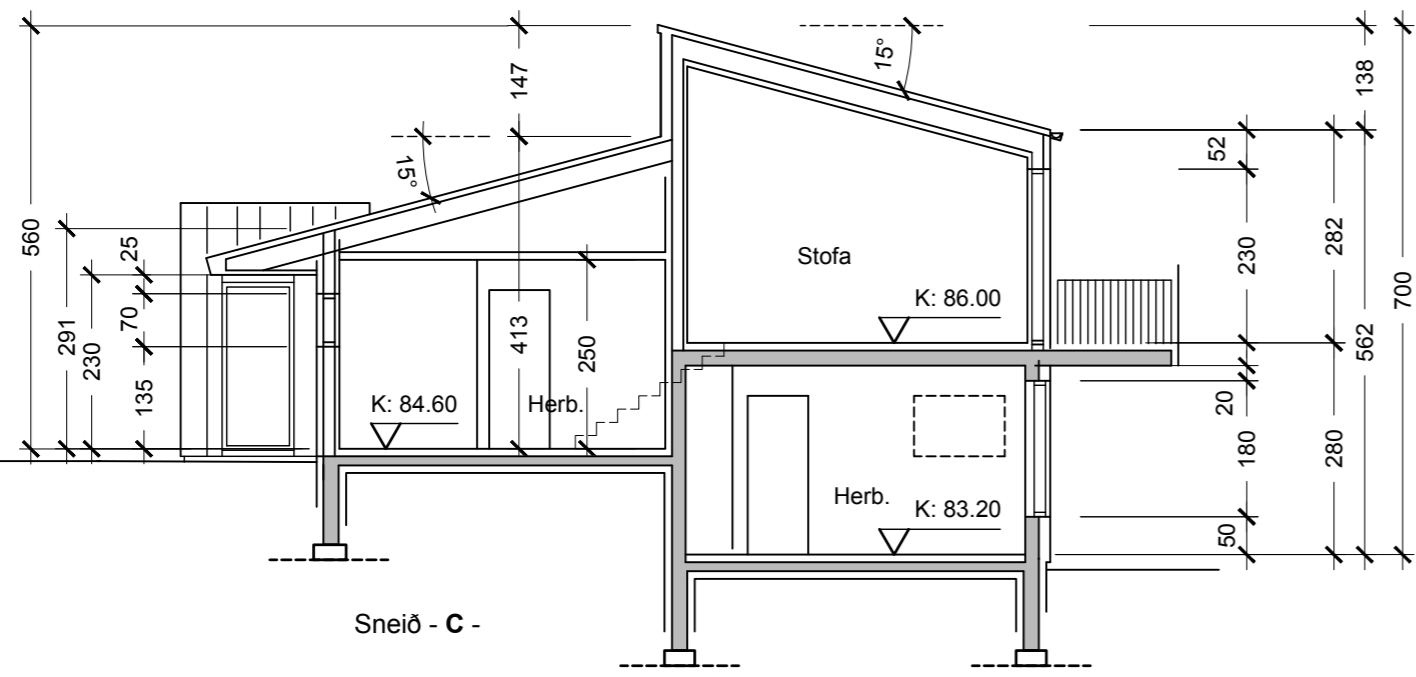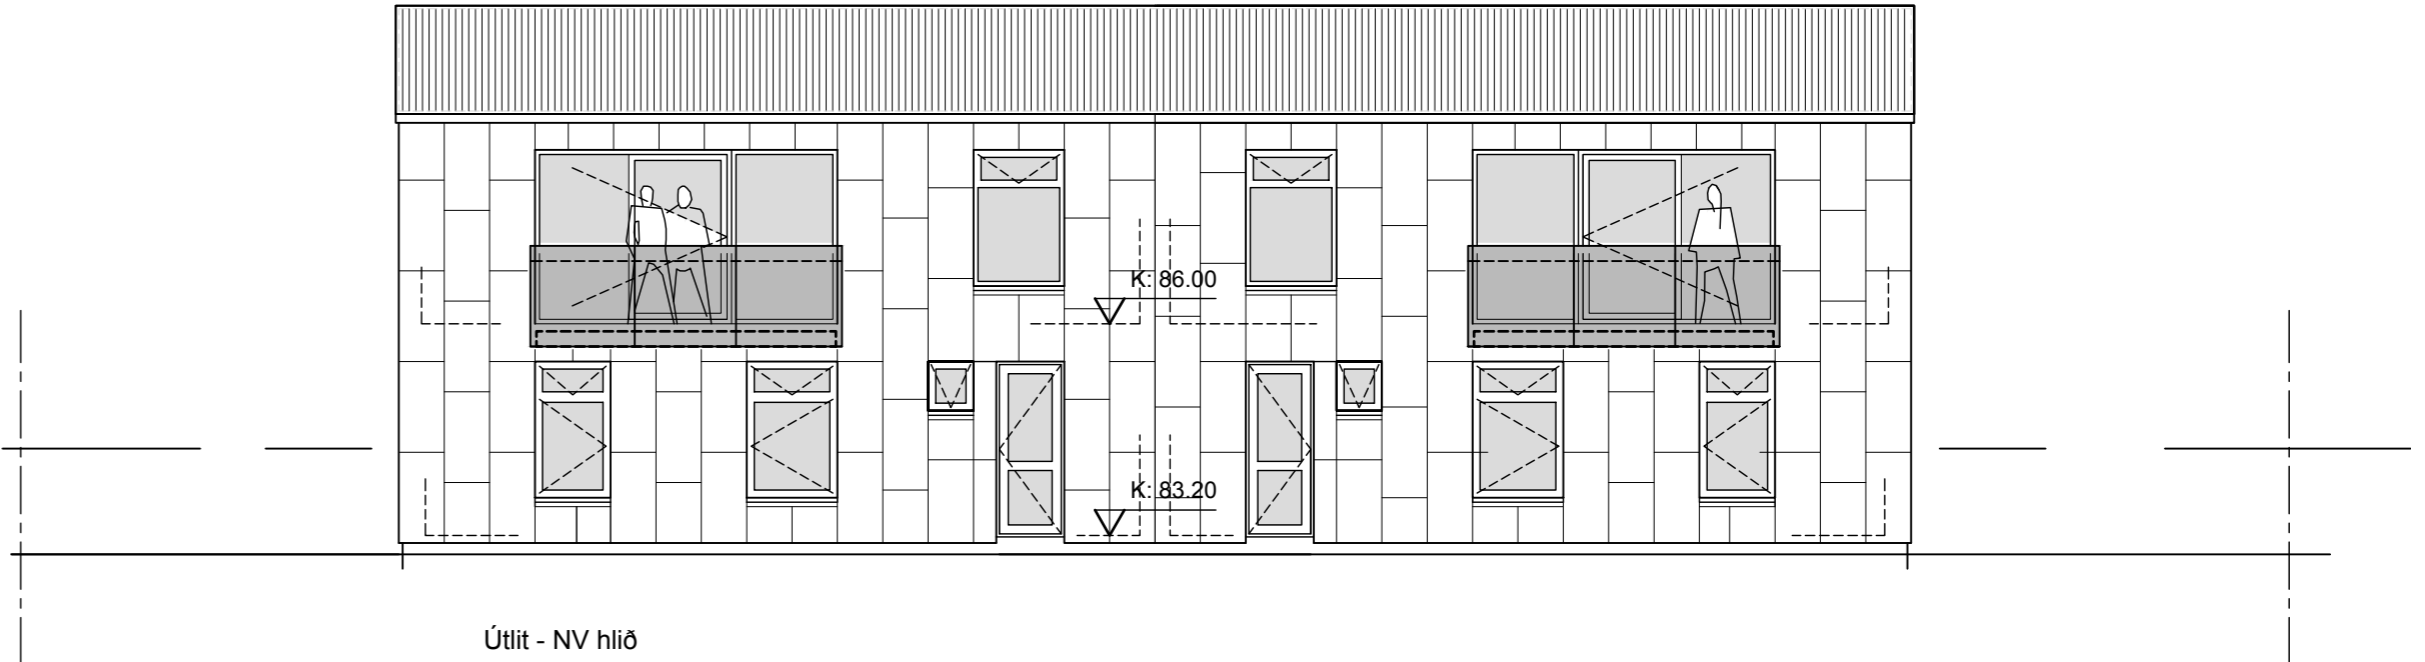

Útlit - SV hlið

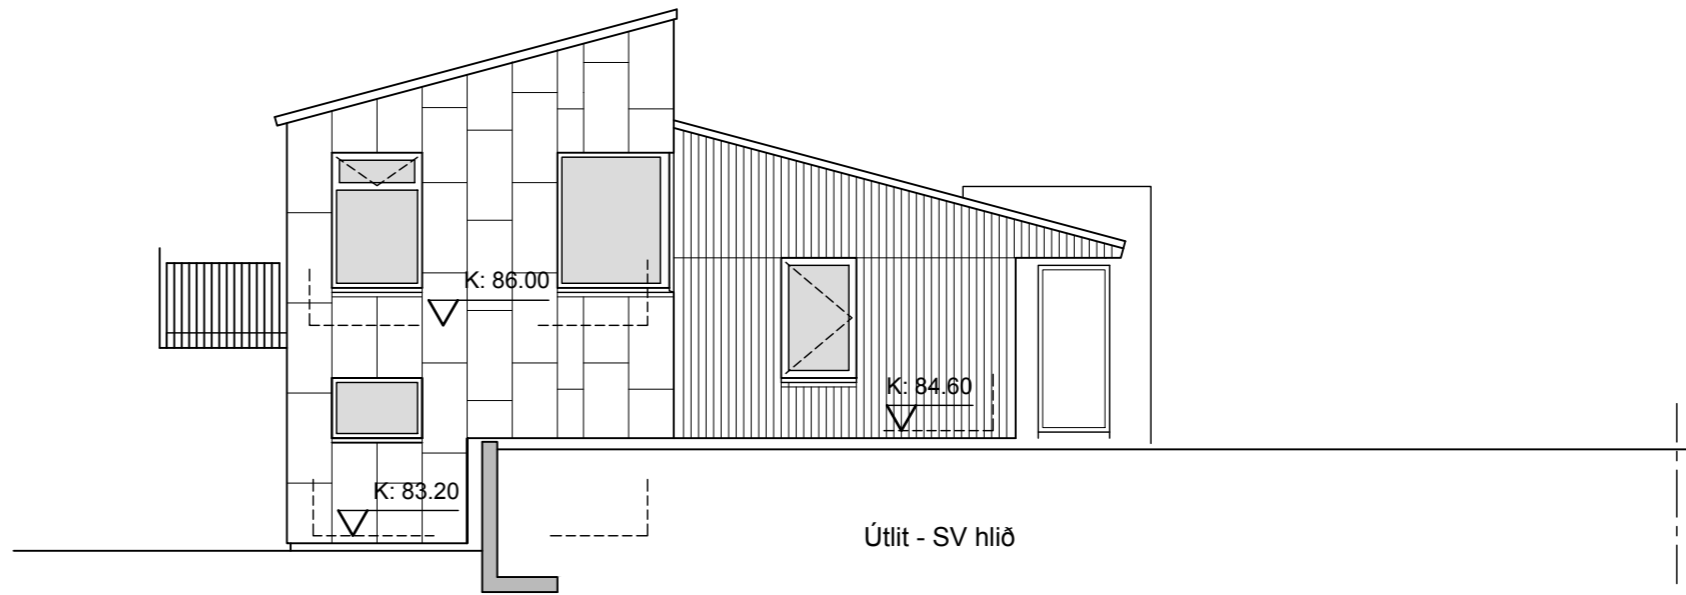

Útlit - SA hlið

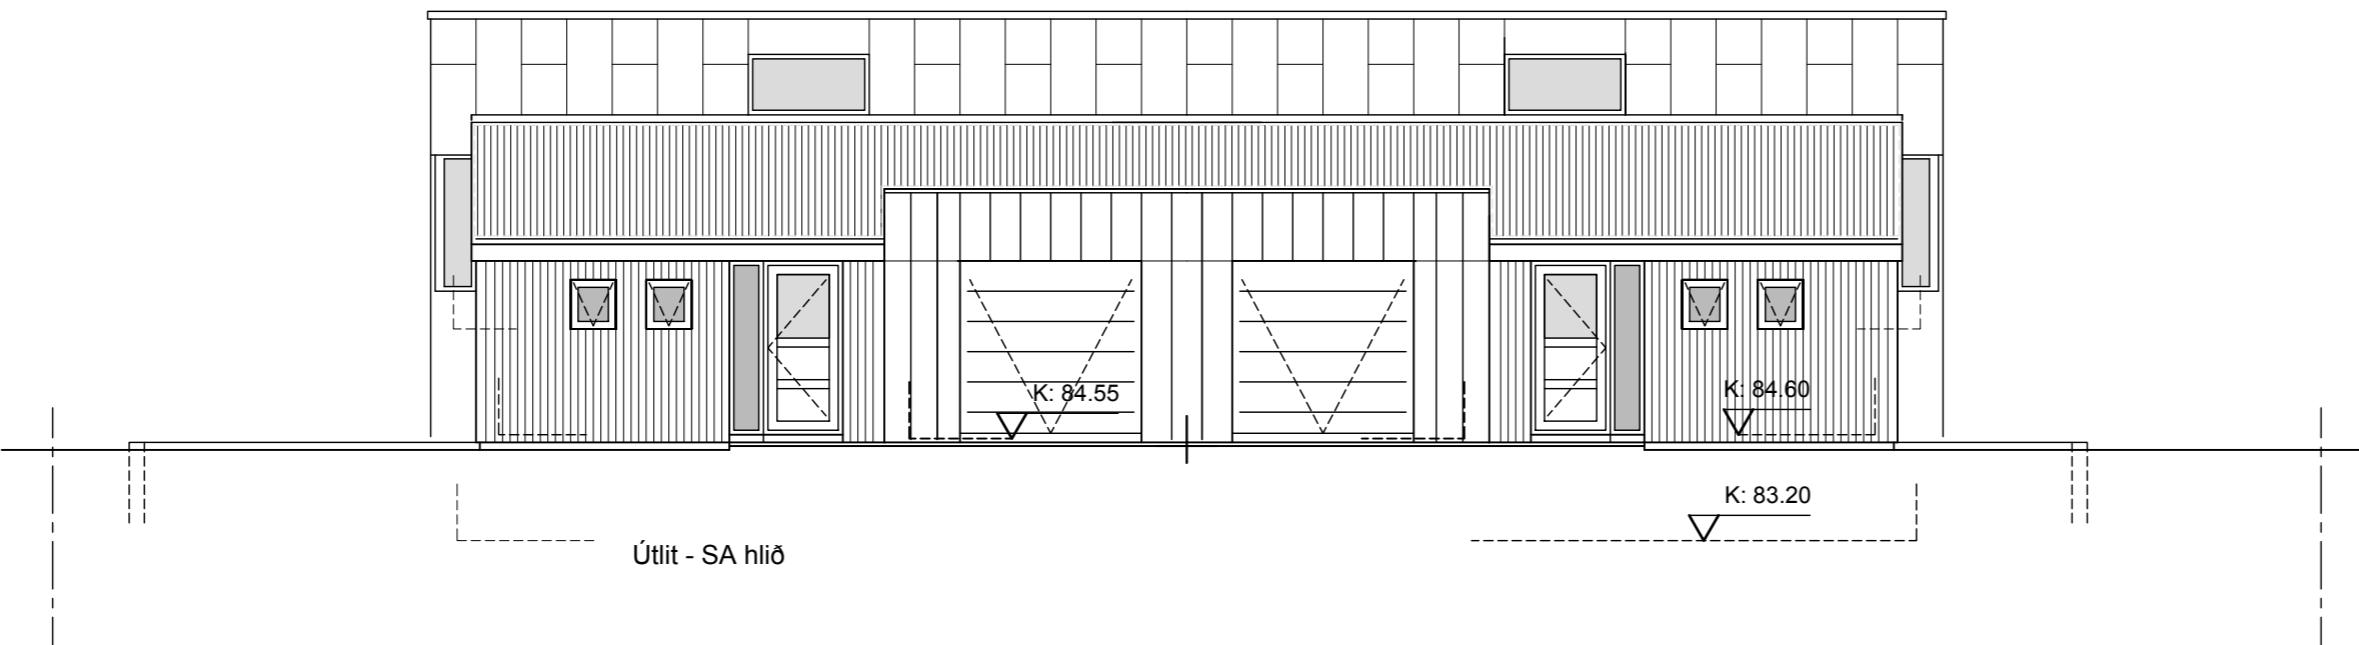

Br. A. Eldhús stækkað, geymsla flutt, herb. fækkað. dags. 2024 0314

10 M

Tungurimi 12

Reykholti	mkv.: 1: 100	<b>1.03</b>
<b>Aðaluppdráttur</b>		
Útlit SA, SV, NA og NV		
Sneið C		
dags. 23.03.'23		

**att ark**  
 Lynghvammi 5 220 Hfj. kt. 590406 0580  
 Gsm: 897 2380  
 tryggvi.tr@gmail.com  
 Tryggvi Tryggvason arkitekt fal. kt. 261256 5769

**attark.is**  
 tryggvi.tr@gmail.com  
 kt. 261256 5769

