

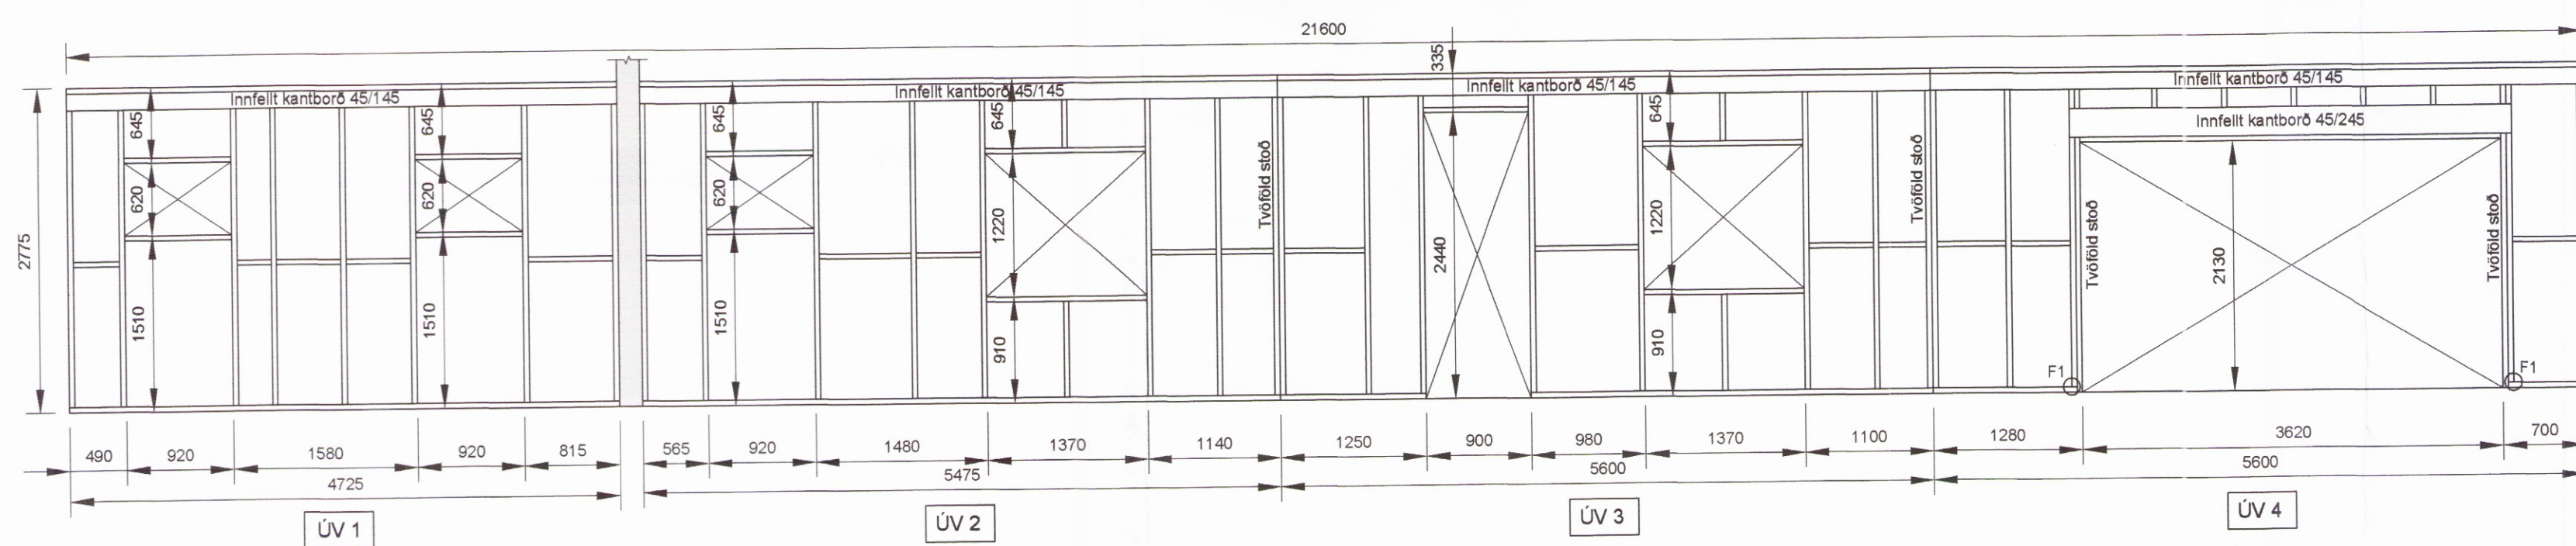





GRUNNMYND VEGGIR
MKV. 1:50

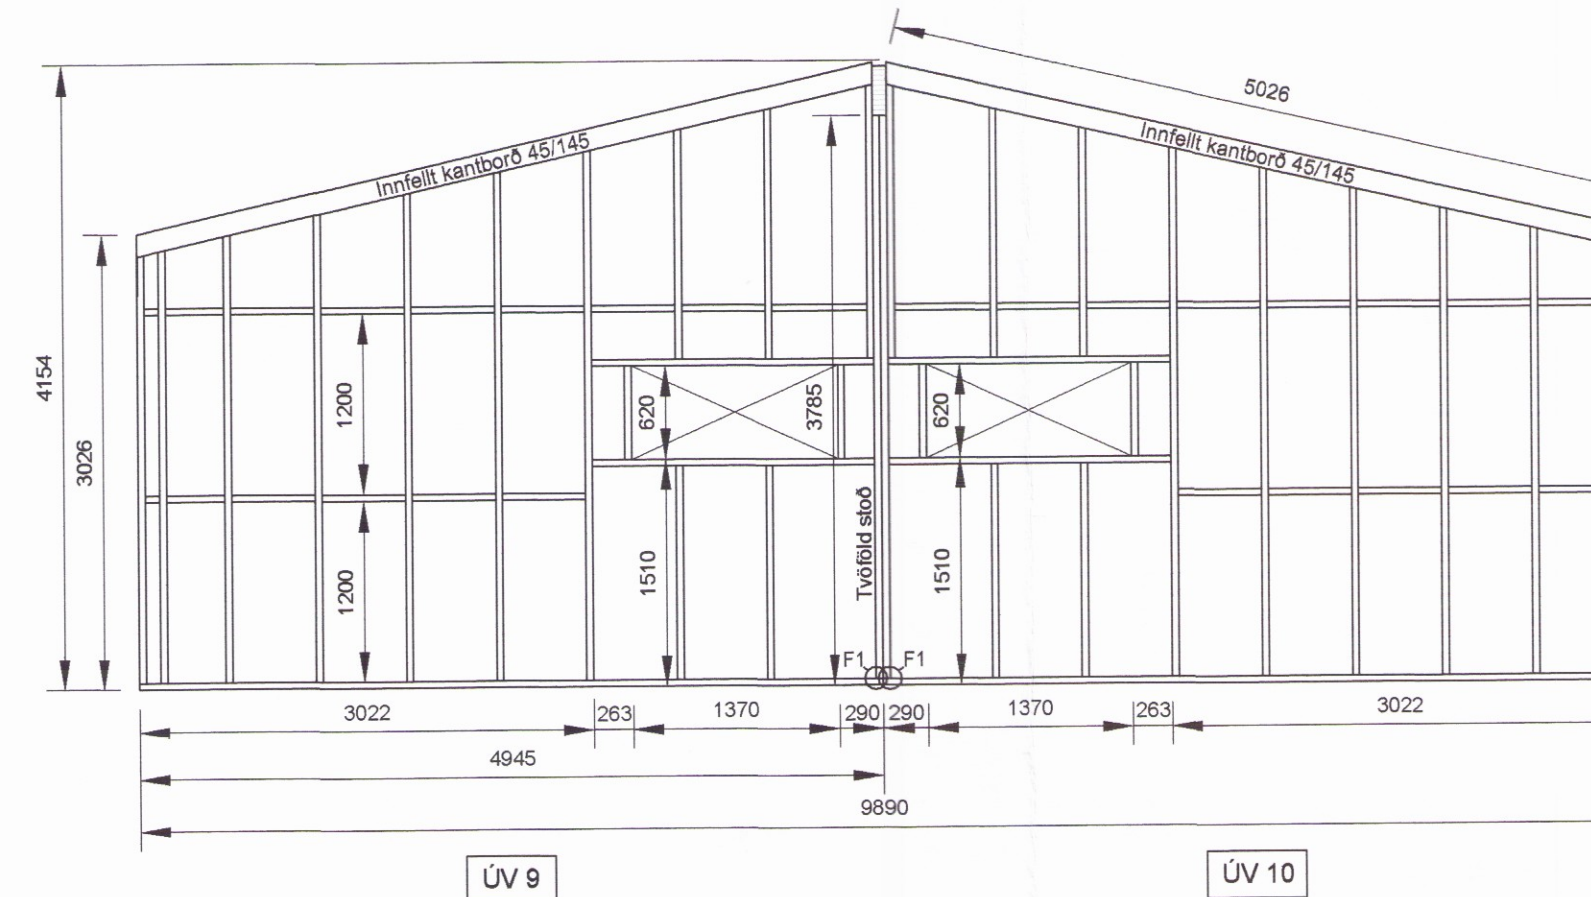

ÁSÝND VEGGJAGRINDA
MKV. 1:50

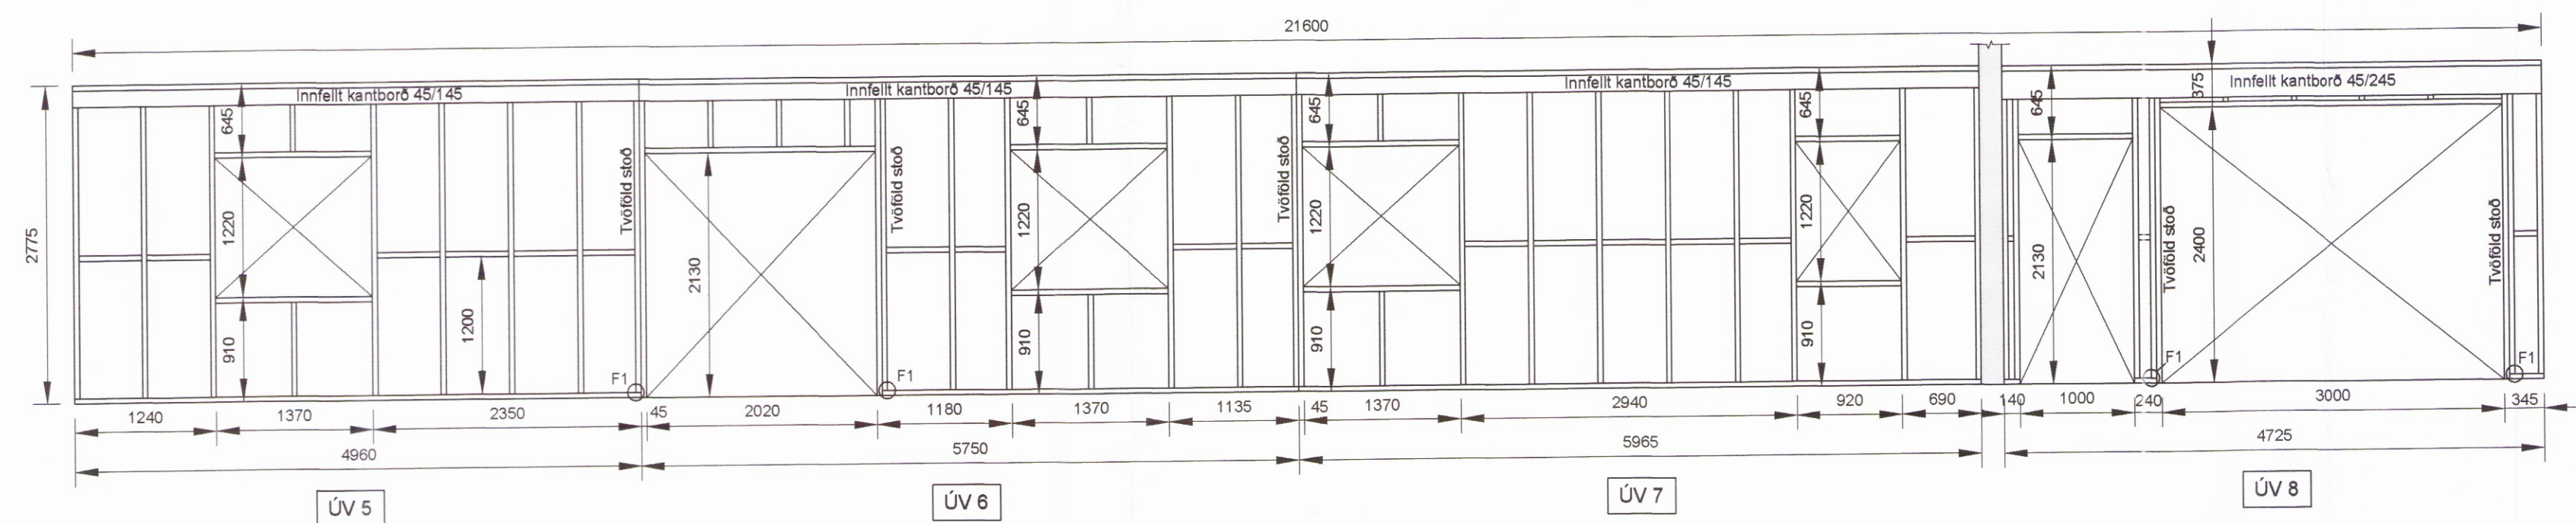

ÁSÝND GAFLVEGGJAGRINDA
MKV. 1:50

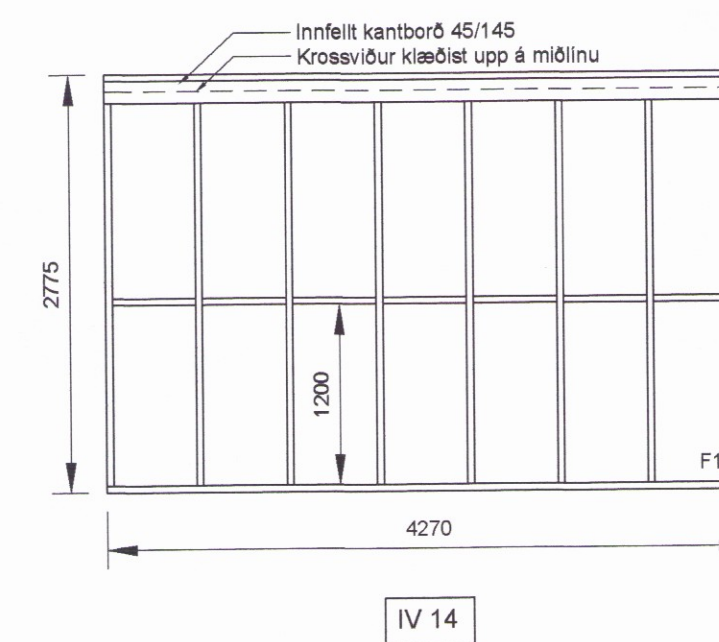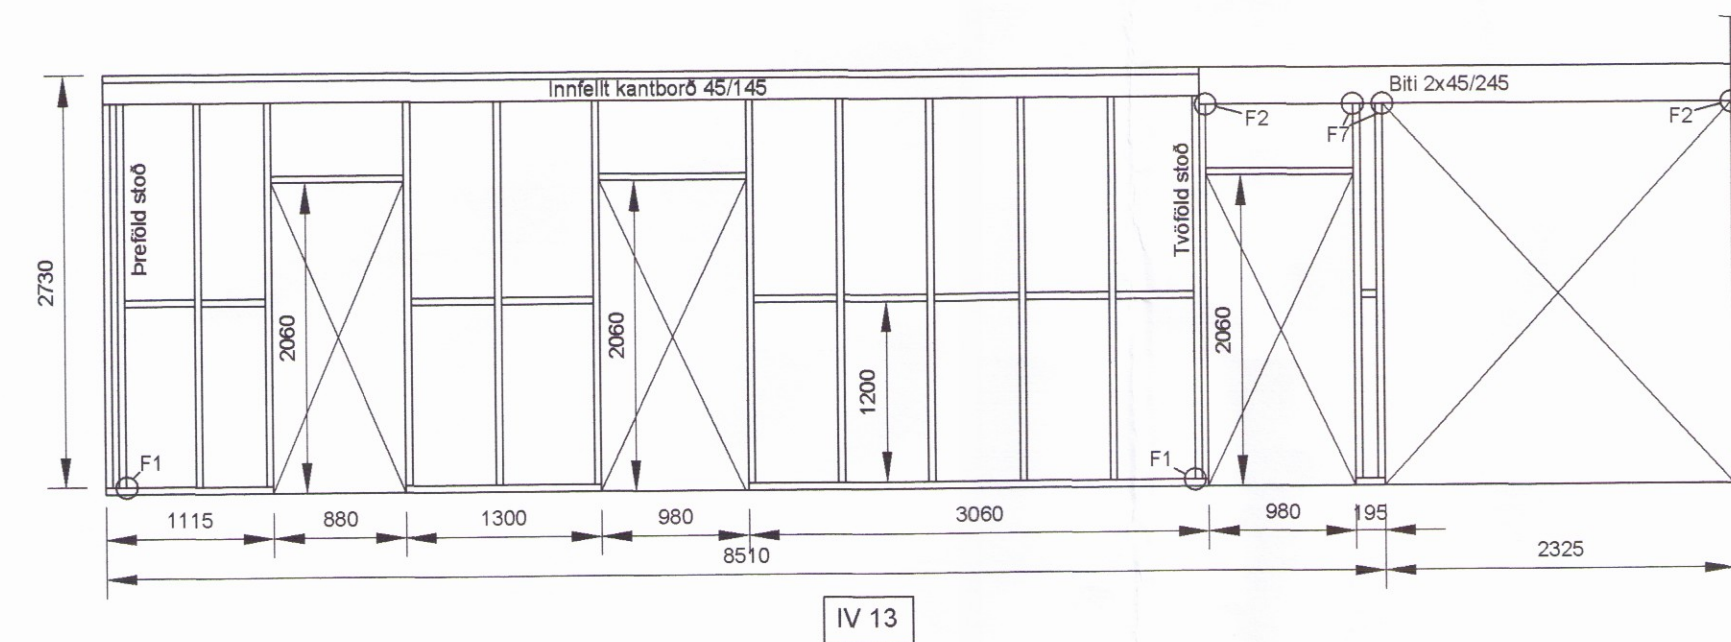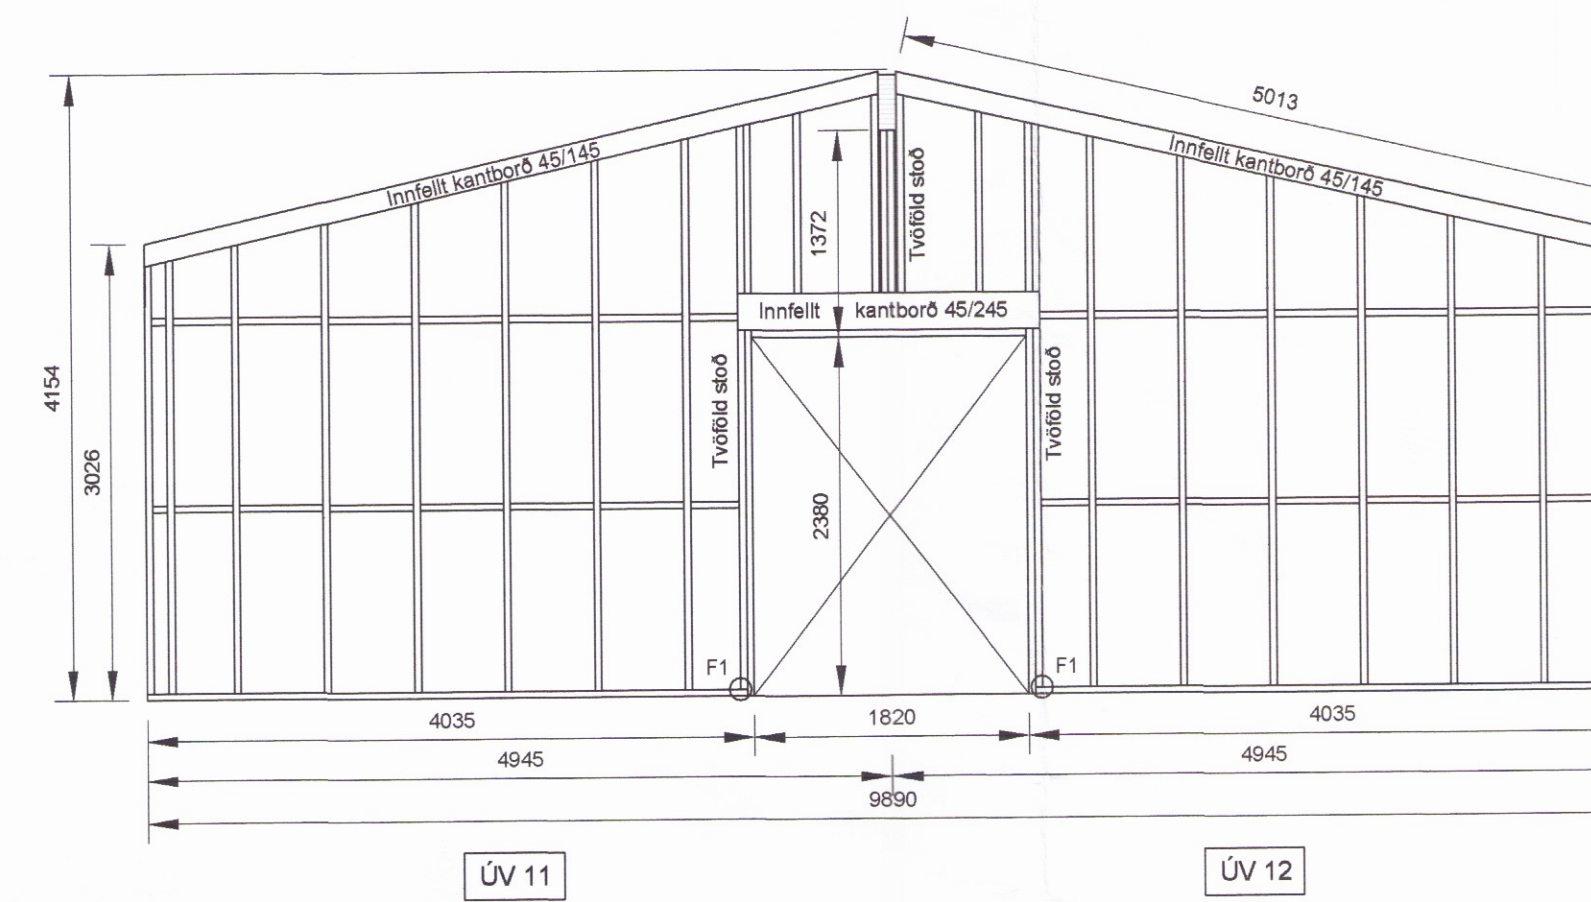

SKÝRINGAR - ALMENNT:

ÖLL VINNA SKAL VERA Í SAMRÆMI VIÐ TEIKNINGAR ÞESSAR. KRÖFUR BYGGINGARREGLUGERÐAR OG VIDEIGANDI STAÐLA.

TRYGGJA SKAL STÓÐUGLEIKA MANNVIRKJA Á ÖLLUM STIGUM VERKSINS MEÐ TÍMABUNDNUM STÍFINGUM, FESTINGUM EÐA Á ANNAN VIÐURKENNAN HÁTT.

ÖLL MÁL ERU Í mm. HÆÐARKÓTAR ERU Í METRUM OG MIDA VIÐ AÐ PLOTUHÆÐ Í BÚÐ SE K000


SKÝRINGAR - TIMBURVIRKI:

LÍMTRÉ SKAL VERA AF STYRKLEIKAFLOKI GL30c SAMKV. ÍST EN 14080:2013. TIMBUR Í SPERRUM, BITUM OG STODUM SKAL ALLT STANDAST KRÖFUR SEM GERÐAR ERU TIL TIMBURS AF STYRKLEIKAFLOKKI C18 EÐA C22 SAMKV.ÍST EN 338:2016.


ALLIR NAGLAR OG FESTJARN SKULU VERA HEIT- GALVANHÖBUD EÐA ÚR RYDFRÍU STÁLI. BOLTAR SKULU VERA AF STYRKFLOKKI 8.8 OG STÁL Í FESTINGUM AF STYRKFLOKKI S275.

VEGGIR: ÚTVEGGI SKAL REISA ÚR C18 45/145. BERANDI INNVEGGIR C18 45/95. BIL STODA MEST 600. FÓTREIM ÚTVEGGJA SKAL VERA A-GAGNVARIN OG KOMI TJÓRUPAPPI Á MILLI TIMBURS OG STEINS. ALLA BURÐARVEGGI SKAL KLÆÐA MEÐ 9 mm FURU/GRENI KROSSVIÐ, ÞÉTTNEGLA OG LÍMA MEÐ VATNSHÉLDU LÍMI. KROSSVIÐUR ÚTVEGGJA FESTIST JAFNFRAMT Í INNSTEYPTAN LISTA Í SÖKKLUM OG Í KLÆÐNINGU BAKS. INNFELLD KANTBORÐ NEGLIST MEÐ 4" SAUM Í STÖÐIR OG VEGGLÆGU/YFIRSTYKI. FESTINGAR ADRAR EN F1 OG F2 ERU TILGREINDAR Á TEIKNINGU B03.

ÞAKVIRKI: SPERRUR C18 45x245. NÁNAR TILGREINT Á TEIKNINGU B03. ÞAK KLÆTT MEÐ BORÐAKLÆÐNINGU 25/150. NEGLIST MEÐ 3x3" SAUM Í HVERJA SPERRU ÞAR SEM NEGLINGARLINA BÄRJAJARNS LENDIR. ANNARS 2x3".

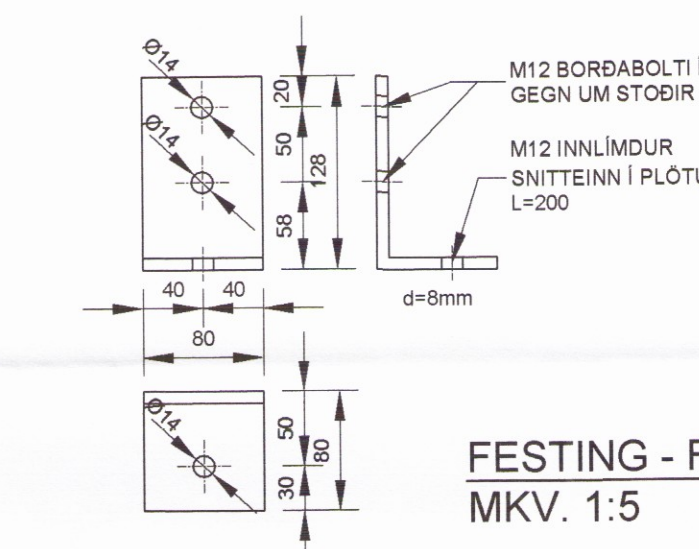

FESTING - F1
MKV. 1:5

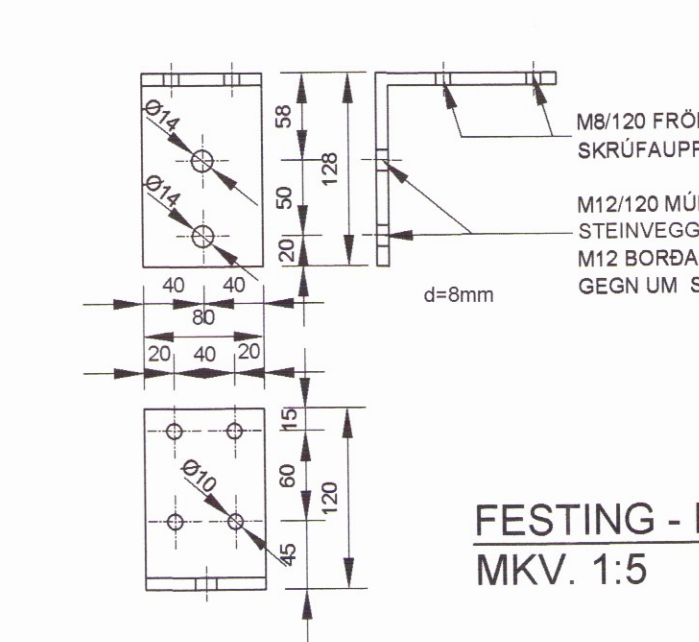

FESTING - F2
MKV. 1:5

HÖNNUÐUR *Sig. U. Sig.*

HÖNNUNARSTJÓRI *Sig. U. Sig.*

URÐARHOLT SKEIDA- OG GNÚPVERJAHREPPI
 ÍBÚÐARHÚS

SIGURÐUR UNNAR SIGURÐSSON 290772-4279

2584

VERKFRÆÐINGUR

BURÐARVIRKI : VEGGIR

GRUNNMYND - ÁSÝND VEGGJAGRINDA

HANNAÐ/TEIKNAD: SUS

DAGS: 27.02.17

MKV: 1:5 / 1:50 Á A1

TEIKN. NR: B02