


FRÁGANGUR Á SÖKKULSKAUTI OG SPENNUJÖFNUN

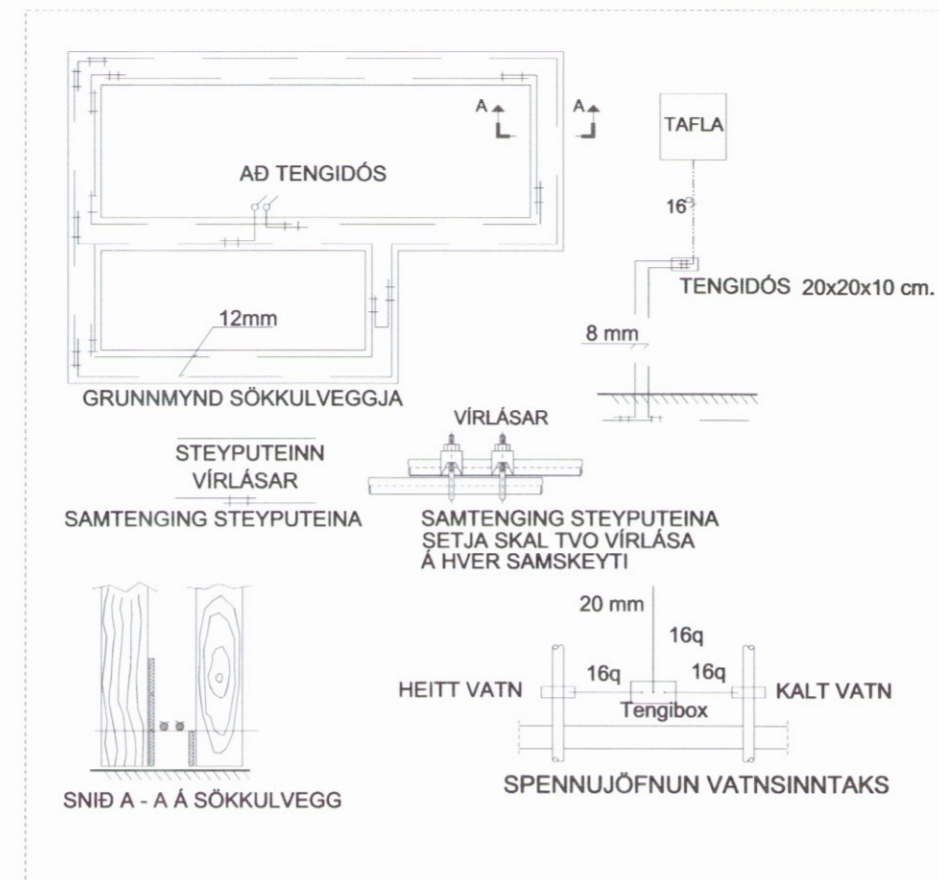

Skýringar:

Hæð rofa og tengla við rofa sé 110 cm.

Hæð tengla sé 20 cm.

Hæð tengla í eldhúsi, bílskúr, geymslum og þvottarhúsi sé 110 cm.

Allur búnaður og frágangur hans sé samkvæmt reglugerð R.E.R. um raforkuvirki.

Allar lagnir fyrir loftnet, síma og dyrasíma skulu vera 20mm.

L = loftnet.

S = sími.

H = hátalarar.

Tx;gr = grein að töflu.

DS = dyrasími.

Staðsetning rafbúnaðar í eldhúsi staðsetjast eftir endanlegri smíðateikningu.


Hitastýring er frá hitanema í hverju herbergi sem stýrir mótorkoka í deiligriind fyrir viðkomandi herbergi, annað hvort þráðlaus hitanemi eða lagt fyrir hitanema með hulinni plastpípulögn. Athugist með húseiganda.

Hitanemi í herbergi er staðsettur í ca. 1,5m hæð og a.m.k. 0,5m frá næsta vegg.


Nánari staðsetning og fjöldi hitanema ákveðist í samráði við pípulagningameistara.

Nema annars sé getið

HEIMTAUGAR RAFMAGN OG SÍMI

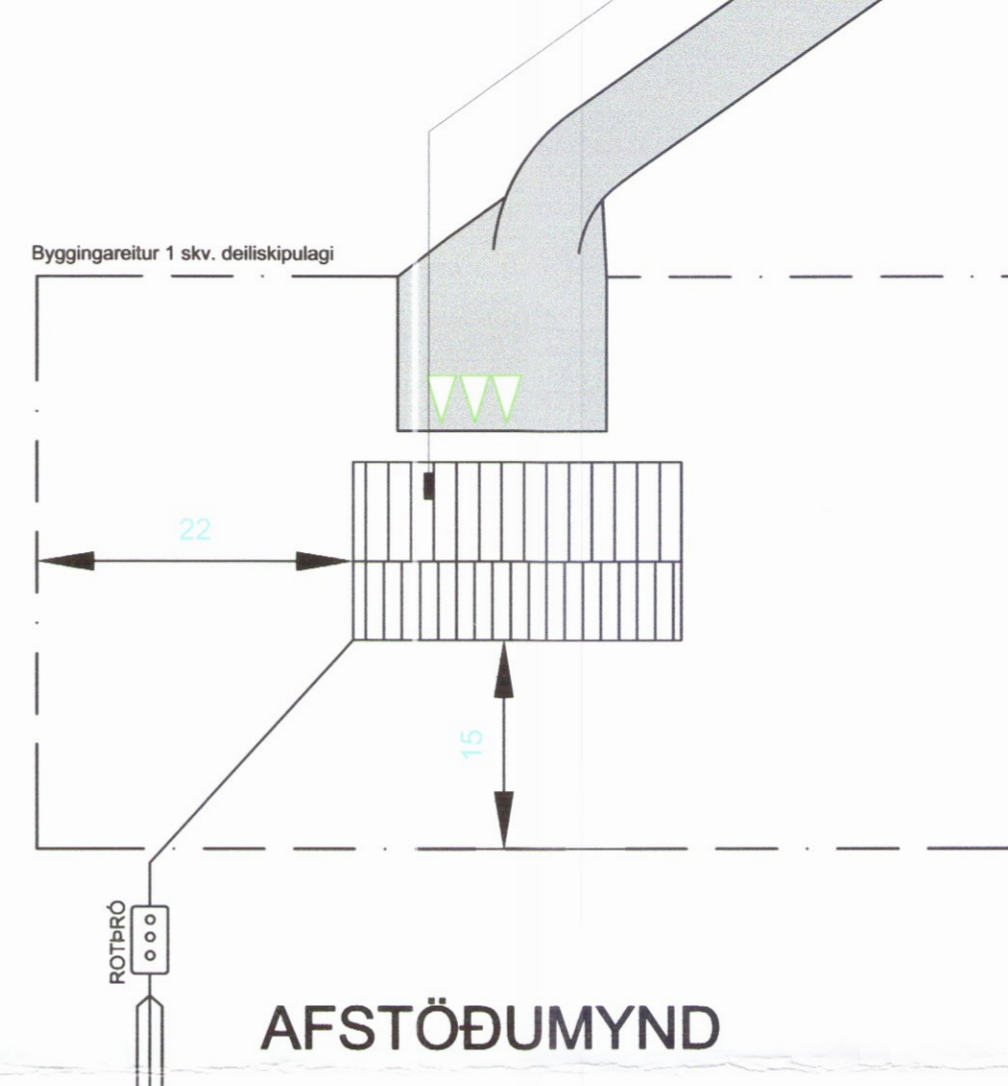

AFSTÖÐUMYND

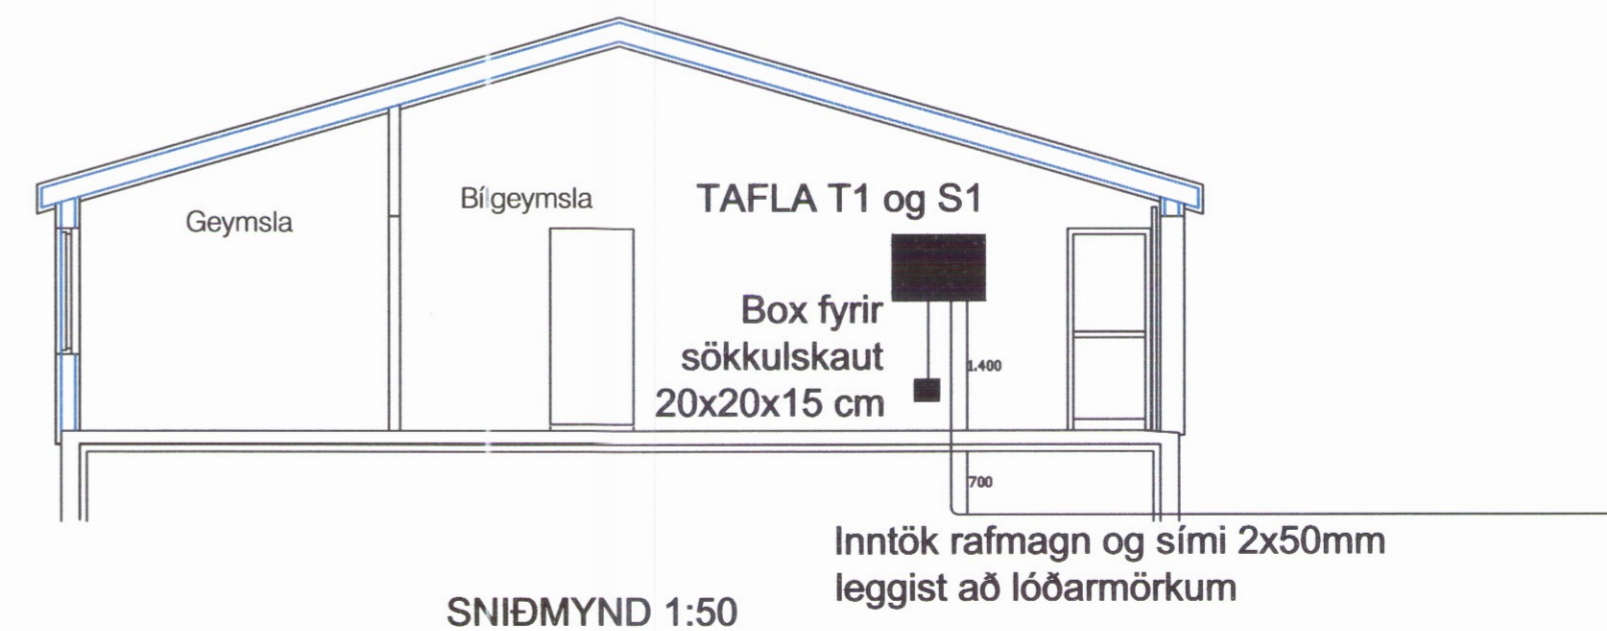

Umhverfis- og tæknisvið Uppsveita
Yfirfarið
02 FEB 2018
Byggingarfulltrúi

FYRIRTEKI	VERKHEITI URÐARHOLT	SAMÞYKKT [Signature]	BLAD: 4 AF 5	KVARDI:
	VERKHLUTI AFSTAÐA OG SNID 2892	TEIKNAD RP	ÚTG.	VERKN:
		YFIRFARIÐ RP	DAGS: Sept. '17	
		HANNAÐ RP	BREYTT	