

ALMENNAR SKÝRINGAR:

ÖLL MÁL ERU Í MILLIMETRUM (mm).
 ÖLL MÁL ERU FRÁ FULLFRÁGENGNI GÓLFI OG Í MIÐJA DÓS EÐA ÚR MIDRI DÓS
 Í MIÐJA DÓS EÐA Í FULLFRÁGENGINN VEGG.
 ÖLL TÁKN ERU TÁKNRÆN OG BER AÐ SAMRÆMA LAGNIR AÐ TÆKJUM EFTIR AÐSTÆÐUM
 Á STAÐNUM OG EFTIR SÉRTEIKNINGUM.

LÁGSPENNA:

ALLAR PÍPUR ERU Ø16mm OG VÍR 3x1,5mm²
 HÆÐIR ROFA FRÁ FULLFRÁGENGNI GÓLFI 1100mm.
 HÆÐIR TENGLA FRÁ FULLFRÁGENGNI GÓLFI 200mm.
 MÁLSTRAUMUR ROFA SKAL VERA 13A.
 MÁLSTRAUMUR TENGLA SKAL VERA 16A.

GREINAR ERU EKKI SÝNDAR Í ÖLLUM TIVIKUM AÐ TÖFLU. EN ERU ÞÁ MERKTAR
 VÍÐKOMANDI TÖFLU. DÆMI: T1-F1.1 ER GREIN NR. F1.1 Í TÖFLU T1.

TIL SNERTISPENNUVARNAR SKAL NOTA LÉKA STRAUMSROFAVÖRN.
 MÁLMHLUTA LAGNA, TÆKJA, LAMPA OG RAFBÚNAÐAR SKAL JARBINDA
 VANDLEGA SKV. REGLUGERÐ.


JARBINDA SKAL PÍPUKERFI FYRIR HEITA- OG KALDVATNSLÖGN. SKILA SKAL MÆLINGU
 AF JARBINDINGUNNI OG SKAL HÚN UPPFYLLA KRÖFUR RAFVEITUNNAR.

SMÁSPENNA:

HÆÐIR Á TÖLVU / SIMATENGLUM (TS) FRÁ FULLFRÁGENGNI GÓLFI 200mm.

FYRRNEFND ATRÍÐI GILDA NEMA ANNARS SÉ GETIÐ.

AFSTÖÐUMYND - 1:500

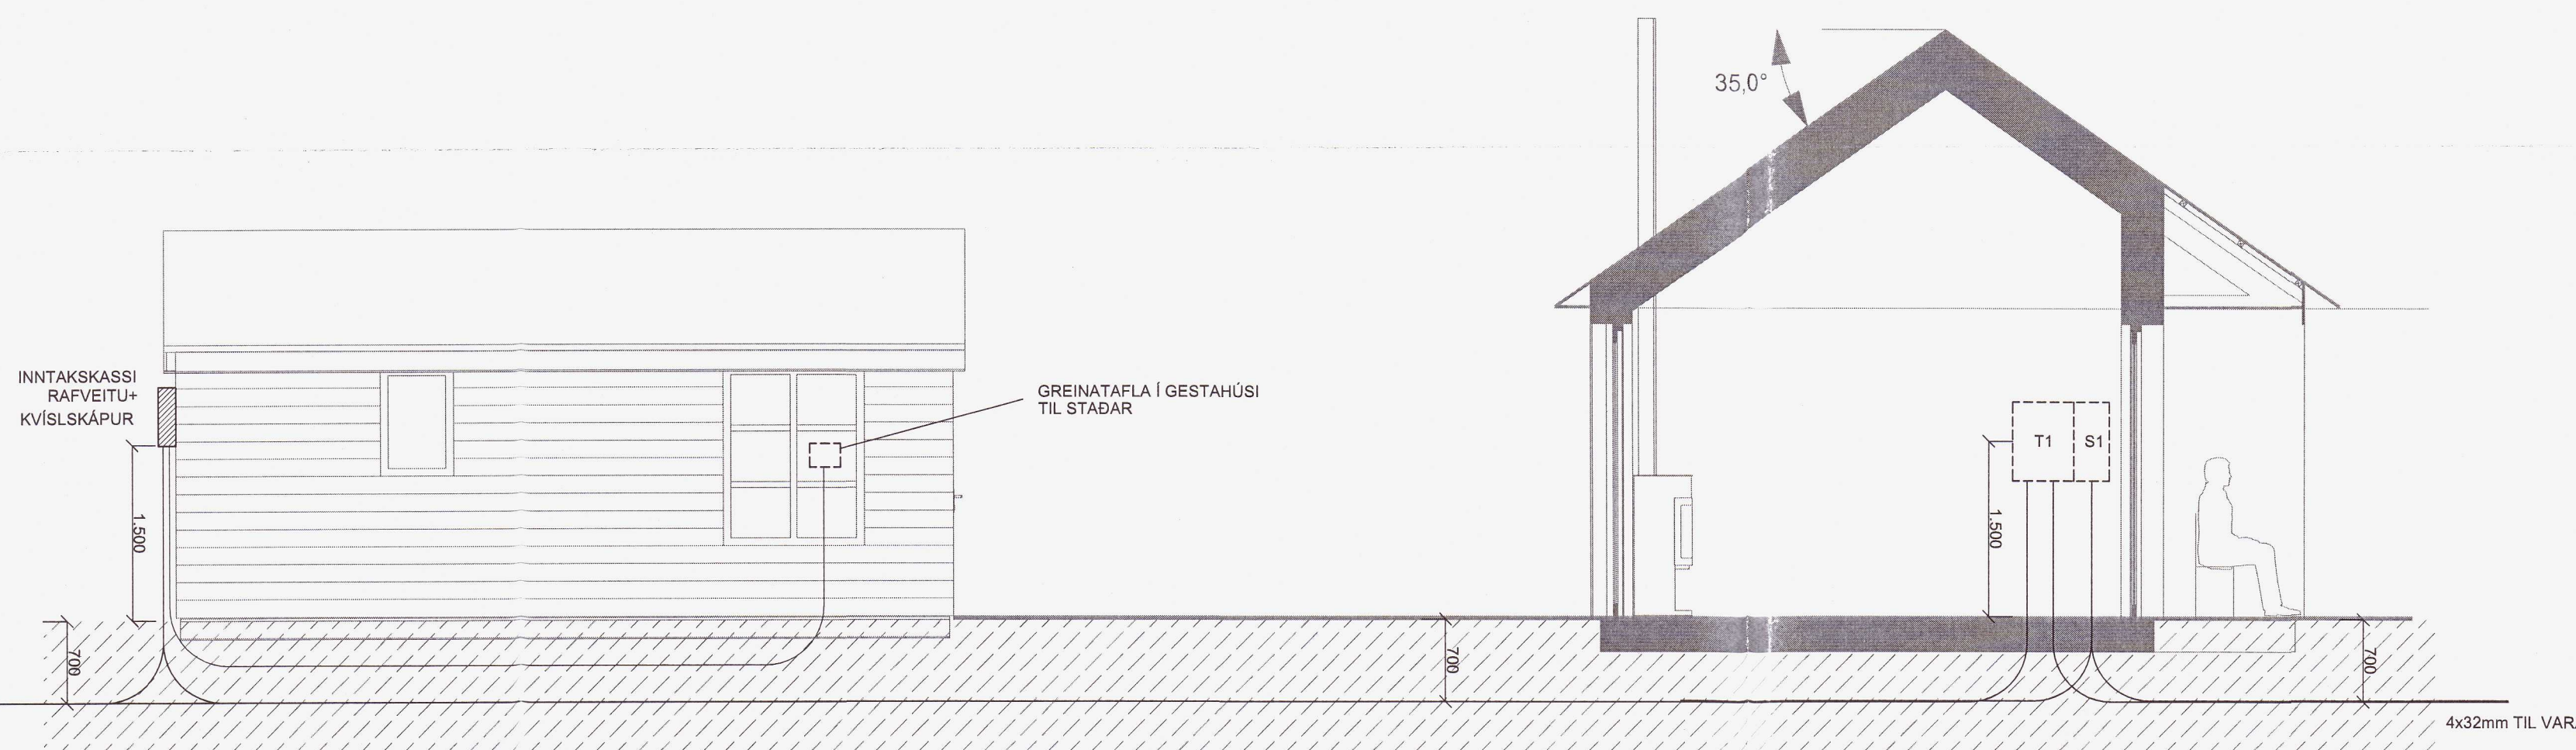

SNÍÐ A-A
 MKV. 1:50

BREVINGAR					
ÚTG.	DAGS.	BREVING	HA.	YF.	
01	25.03.2021	VERKTEIKNING	JPAJ	PJ	
VERKFRUMI					
RAFKERFI AFSTÖÐUMYND, ALM. SKÝRINGAR OG SNÍÐ					
KVARNI 1:50/1:500					
HANNAÐ	TEKNAÐ	YFIR.	ÚTGÁFA		
JPAJ	JPAJ	PJ	O1		
VERKSAUJI					
BLÁSKÓGABYGGÐ Í LANDI EFRA APAVATNS					
GÖTURHÉTI					
VIGDÍSLUNDUR 1 (231721)					
STADUR					
806 SELFOSSI 20211883					
Jens Pétur A. Jensen, raftæknir kennit. 031257-3879 Garðastong 4a, 210 Garðabæ 5. 565 7665/042 3413					
TEIKNING NR.	BLAÐ NR.	N. BLAÐ NR.			
	R-01	R-02			
DAGS.	VERK NR.	IB-2021-01			
MARS 2021					
SKAÐ.	KENNIT.	031257-3879			

Samr. 25/6/21
Bláskógabyggð
 230298-2589