


Umhverfis- og tæknisvið Uppsveita  
**Yfirfarið**  
 10 AUG 2021  
*Fl. Byggingarfulltrúi*

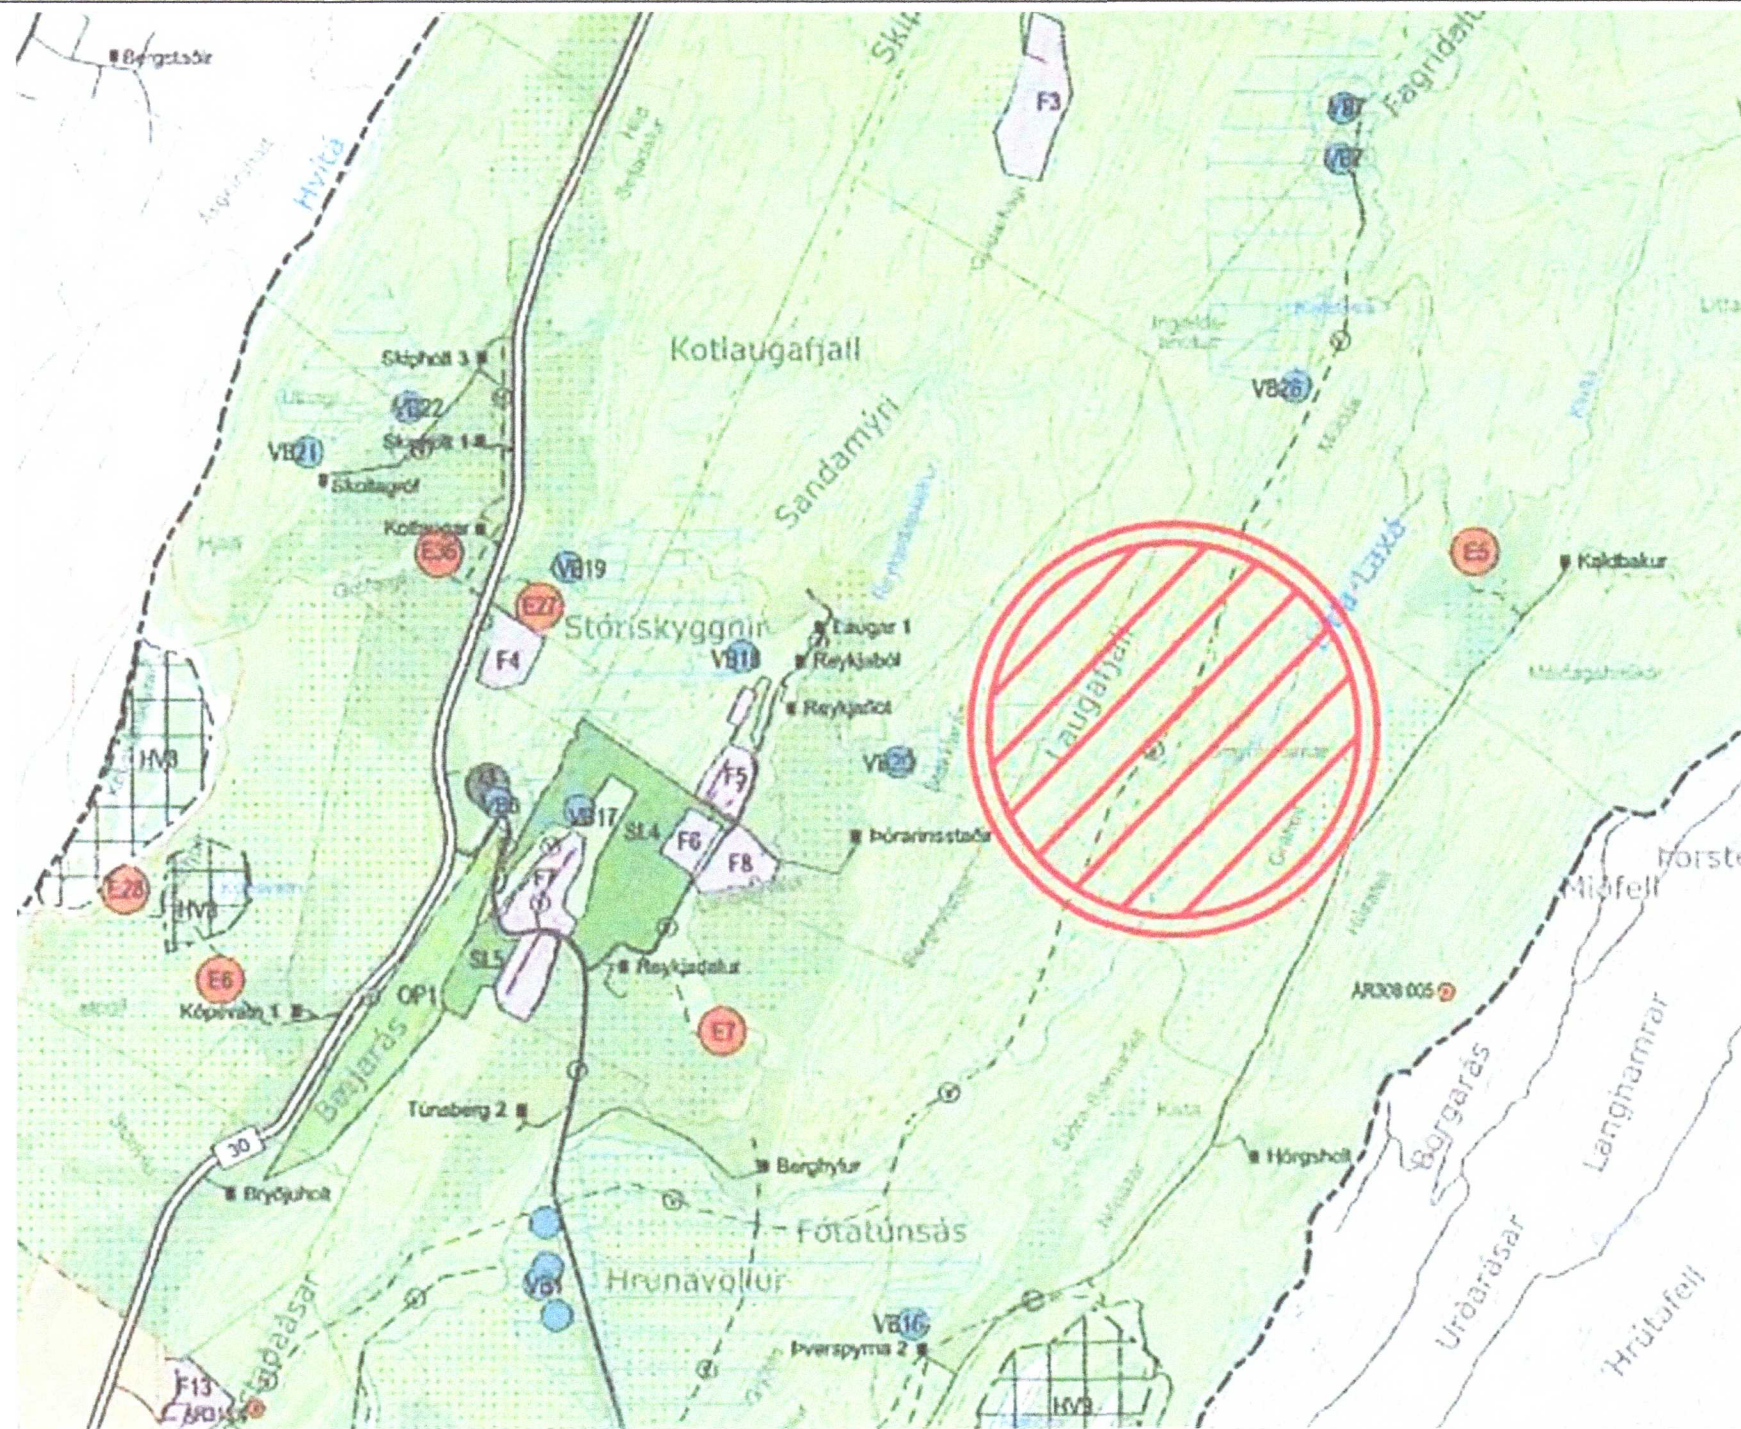

Blaðstærð - A4 1:100 / A2 1:50

HÖNNUÐUR:

Þór Stefánsson

YFIRFARIÐ:

Þór Stefánsson

SAMÞYKKT:

KT:

*Þór Stefánsson 2108-2101*

BREYTINGAR:

20212177

VERKHEITI:

Vatnsveita

Berghyl

Hrunamannahreppi

VERKHLUTI:

Afstöðumynd og snið

Mkv: 1:50 / 1:500



**RAFLAGNATEIKNINGAR**  
 ÞÓR STEFÁNSSON RAÐIÐNFRÆÐINGUR  
 EYRAVEGI 32 SELFOSSI SÍMAR 482 3480 & 897 8718  
 NETFANG: raffteikn@gmail.com FAX 482 3366

ÁRITUN ADALHÖNNUÐAR

ÚTPRENTAÐ: 18.7.2021 13:45:48

SÍÐAST VISTAÐ: 9.5.2021 20:24:46


TÖLVUNAFN: Rafloagn 21 05-2423.dwg

SLÖÐ: F:\ODD\Verk\Berghylur\Teikningar

VERKNÚMER: 2423-2021-023

BLAÐ: 1 af 4

DAGSETNING: 9 maí 2021

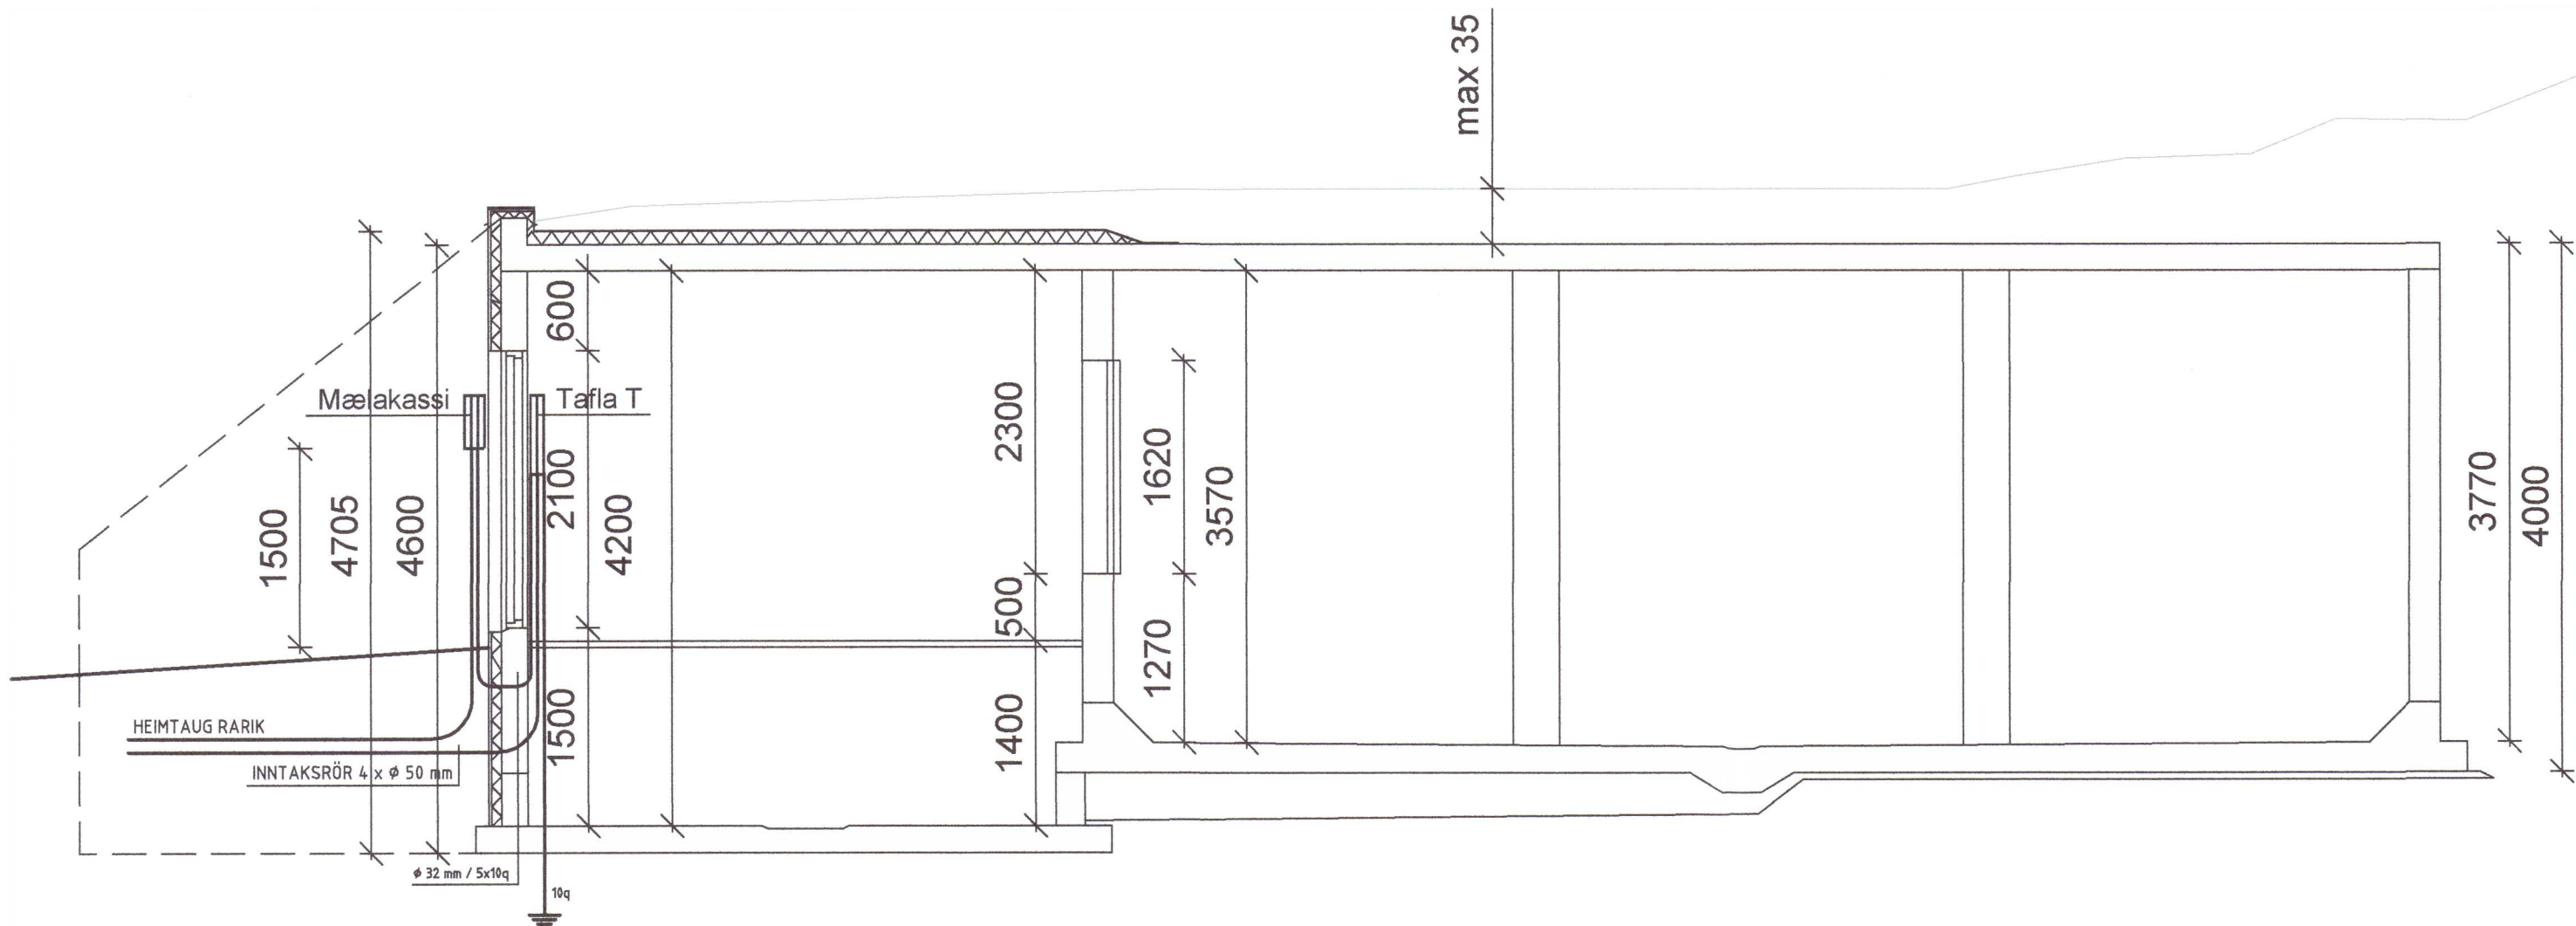

**A** Snið