


SNID AA

SAMÞYKKT

27 MAI 2009

*Hilpa Kjartan*  
Byggingafróunni uppsv. Amessýslu og Flóahfr.

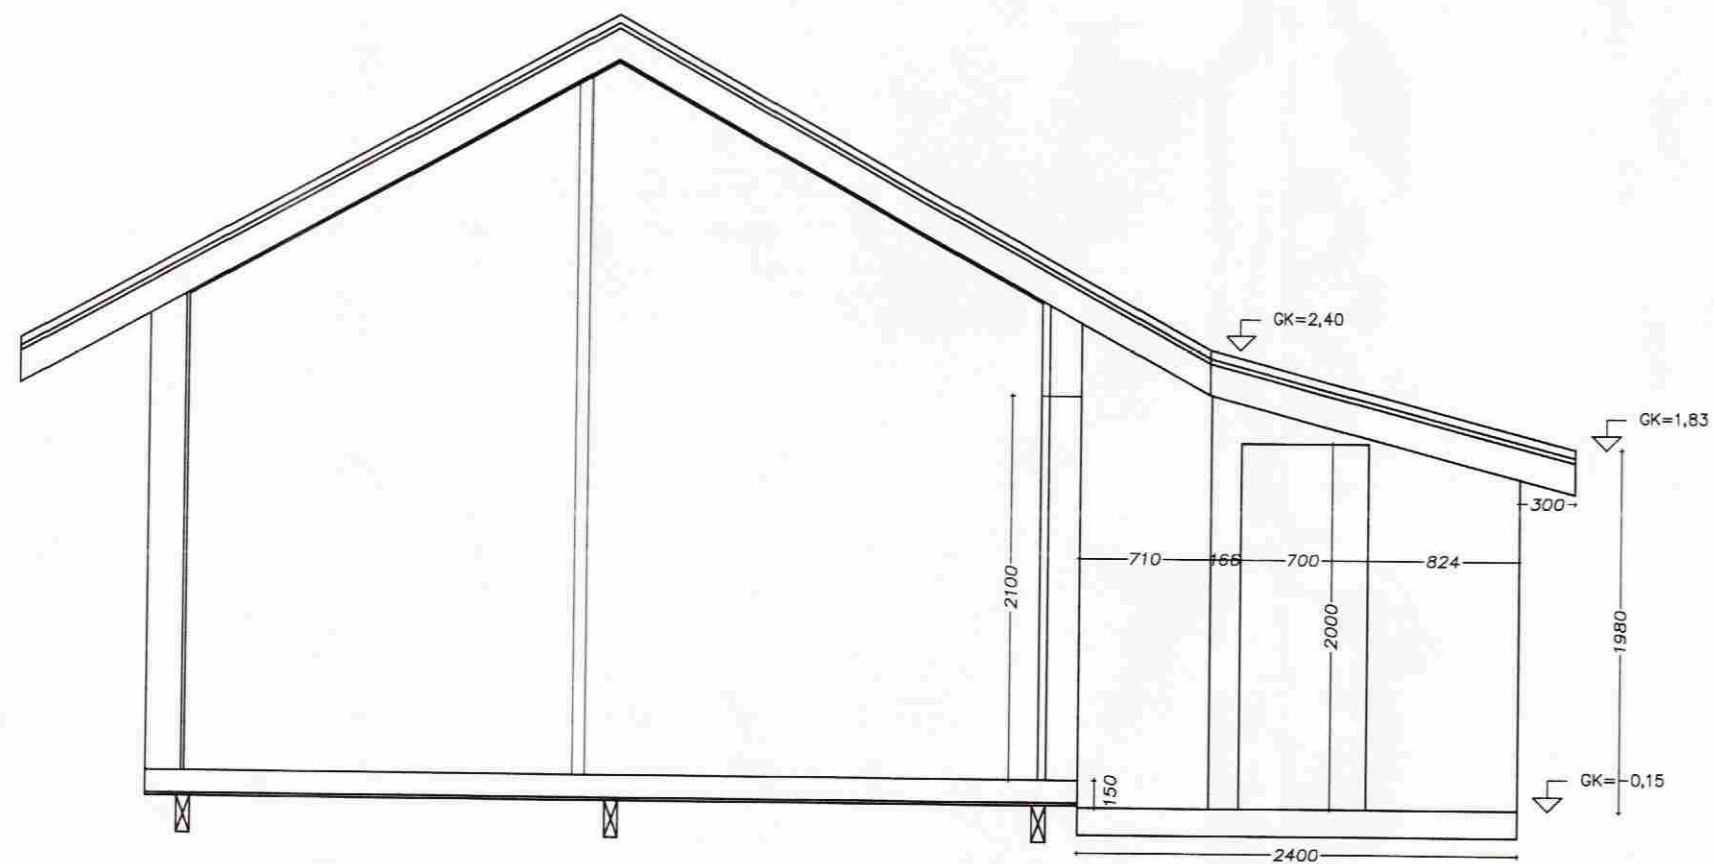

Deigting	Daga	Verki/hit	Verk nr.
		Sumarhús E-gata í Bláskógum	101-10
		Sníðamynd	Dagsetning
		Sníð A-A	27.03.2009
		Ársmál	Skala
		1:20	
		Stofnunar númer	Stofnunar númer
		Miðalur í Laugadal	B6