

A

B

C


D

E

F

G

H

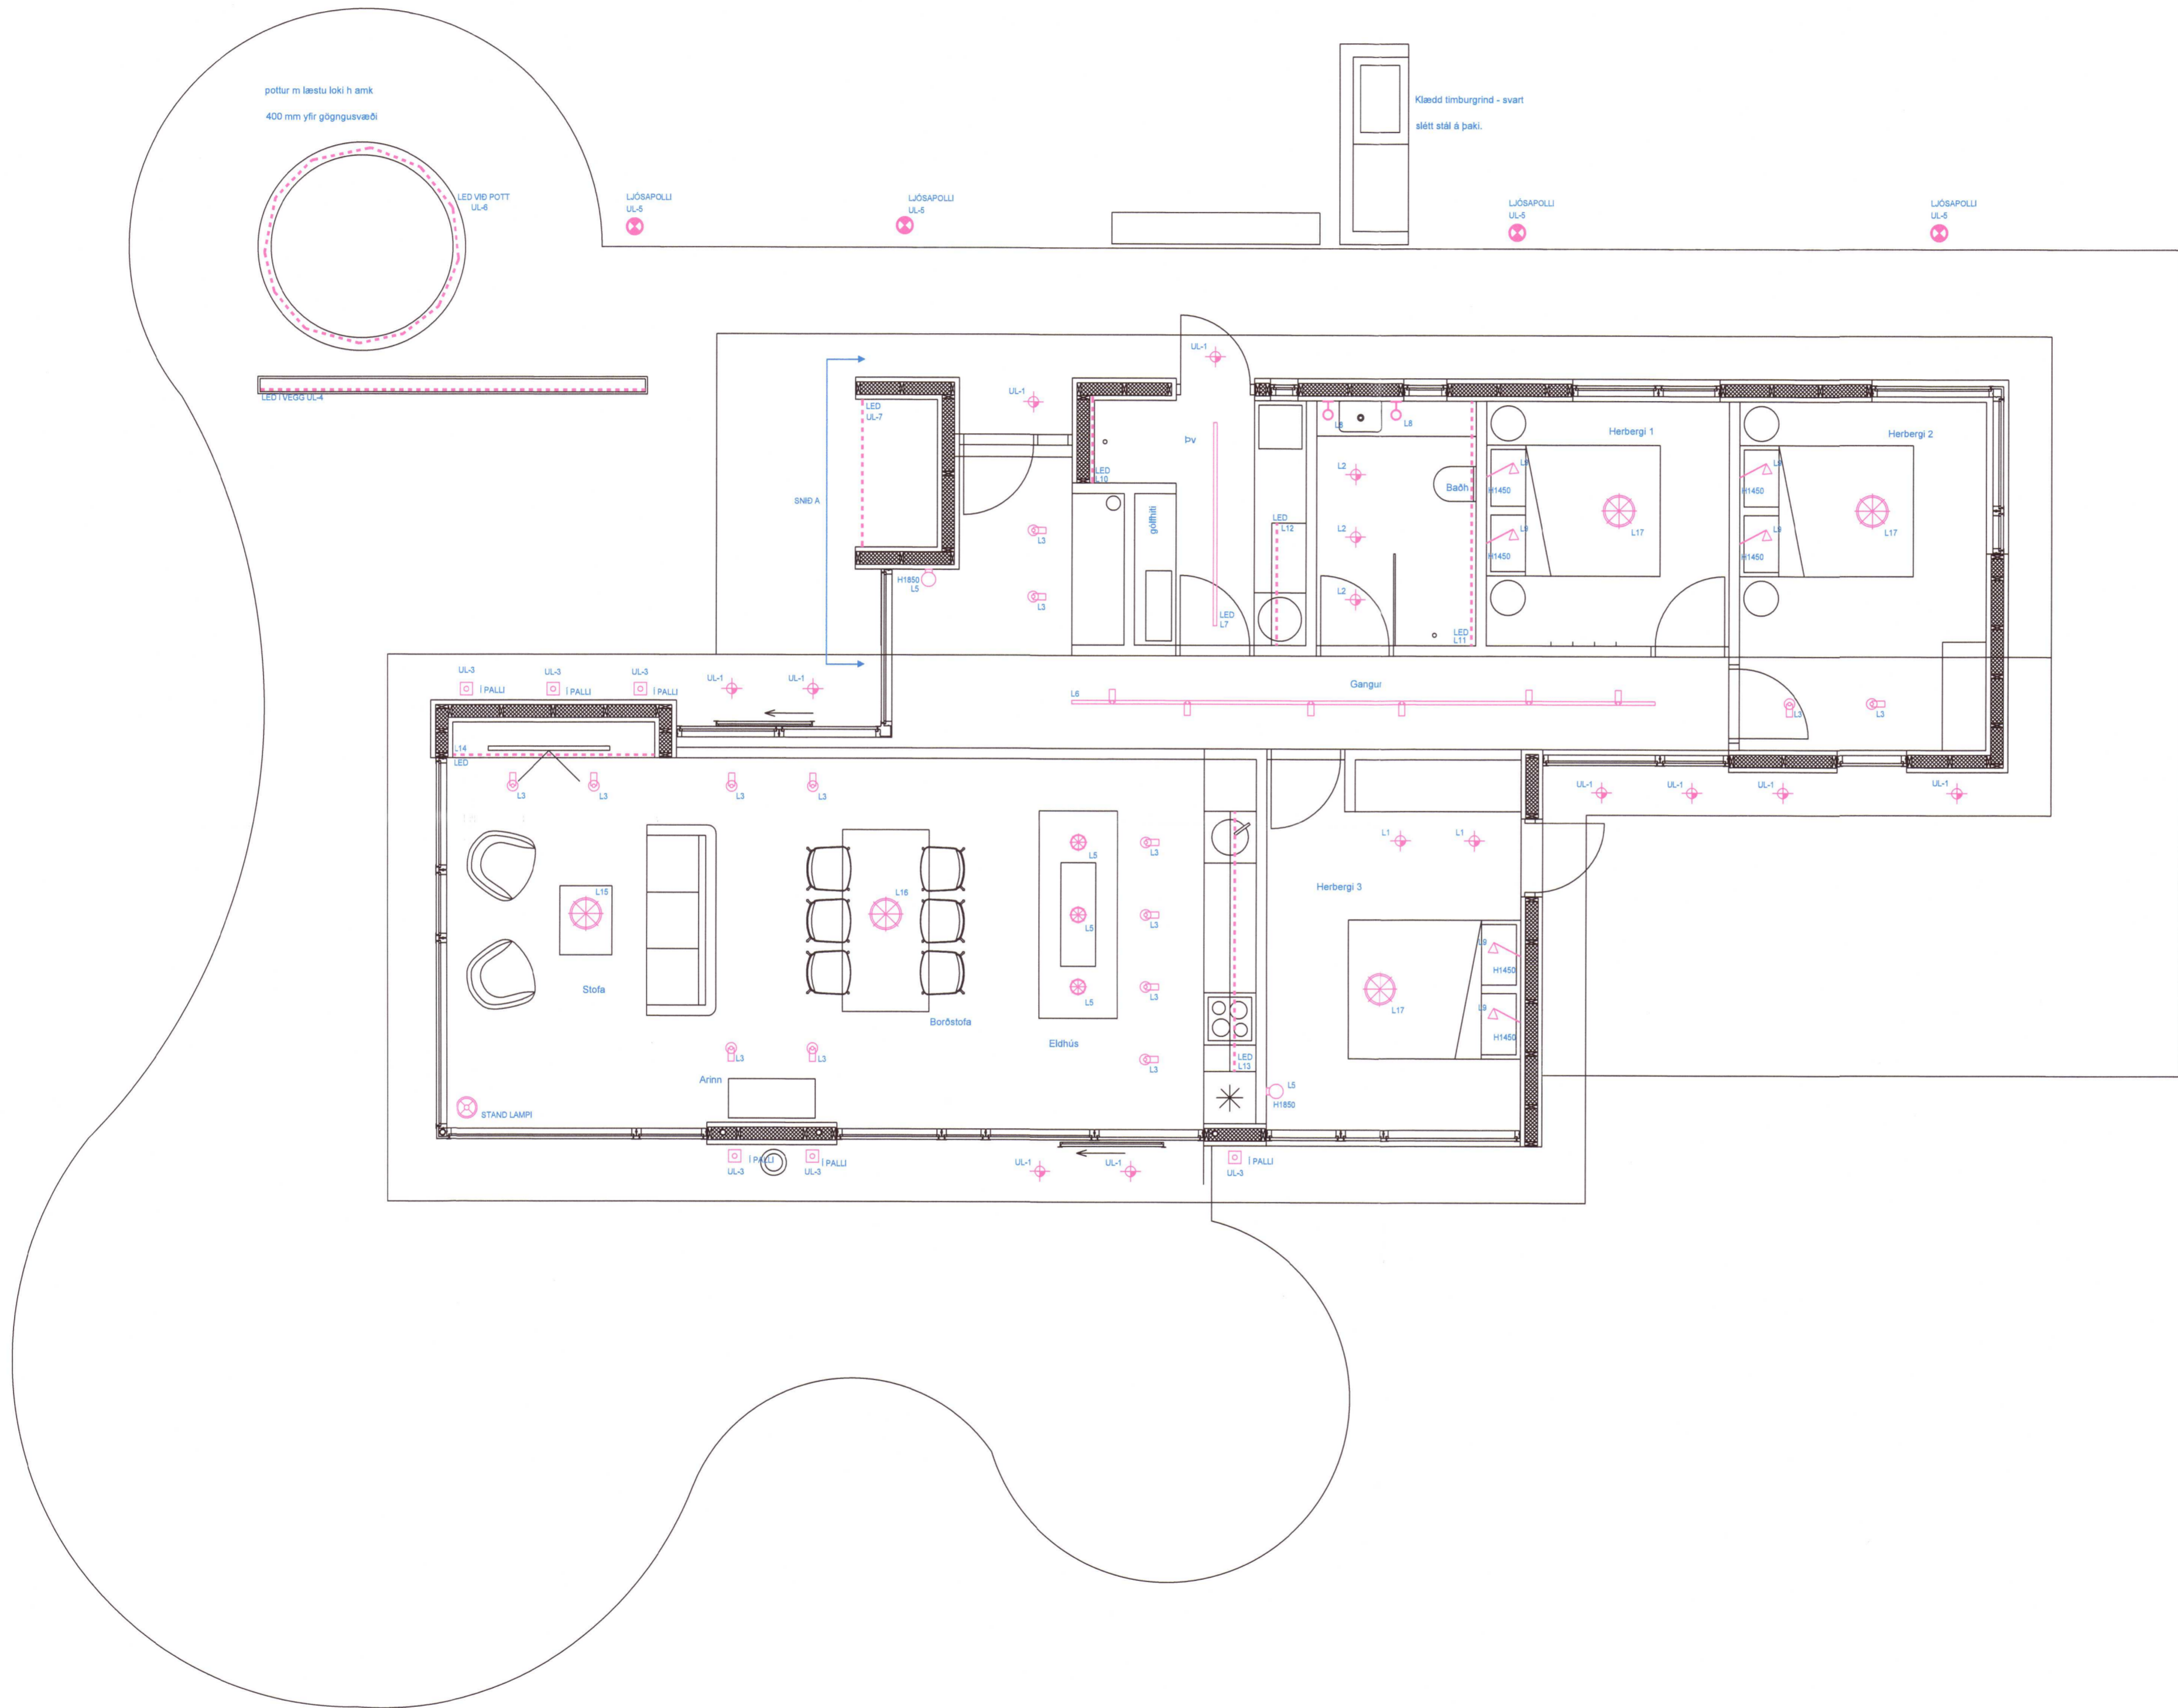

SKÝRINGAR

A

B

C

D

E

F

G

H

20220647

"Í samræmi við samþykkt ábáluppdrætti"

Hönnunarsjón

LUMEX LX TEIKNISTOFA
Skólaholt 37, 105 Reykjavík, IS
+ (354) 568 8388
www.lumex.is
HELGI KR. EIRIKSSON KT. 110156-2789

Hönnun: HKE
Teiknað: GbP
Yfirfarið: HKE

Verkefni: Miðengi
Álfabyggð 15 - Grimsnesi

Dags: 20.01.2022
Mvk.: 1:50

Verkhúti: Miðengi
Verkhúti: GRUNNMYND 1.HÆÐ
LAMPAPLAN

Teikning blað:

LX-RAF-01