


Umhverfis- og tæknisvið Uppsveita
Yfirfarið
 - 7 SEP 2020
S. L. Sturla
 Fk. Byggingarfulltrúi

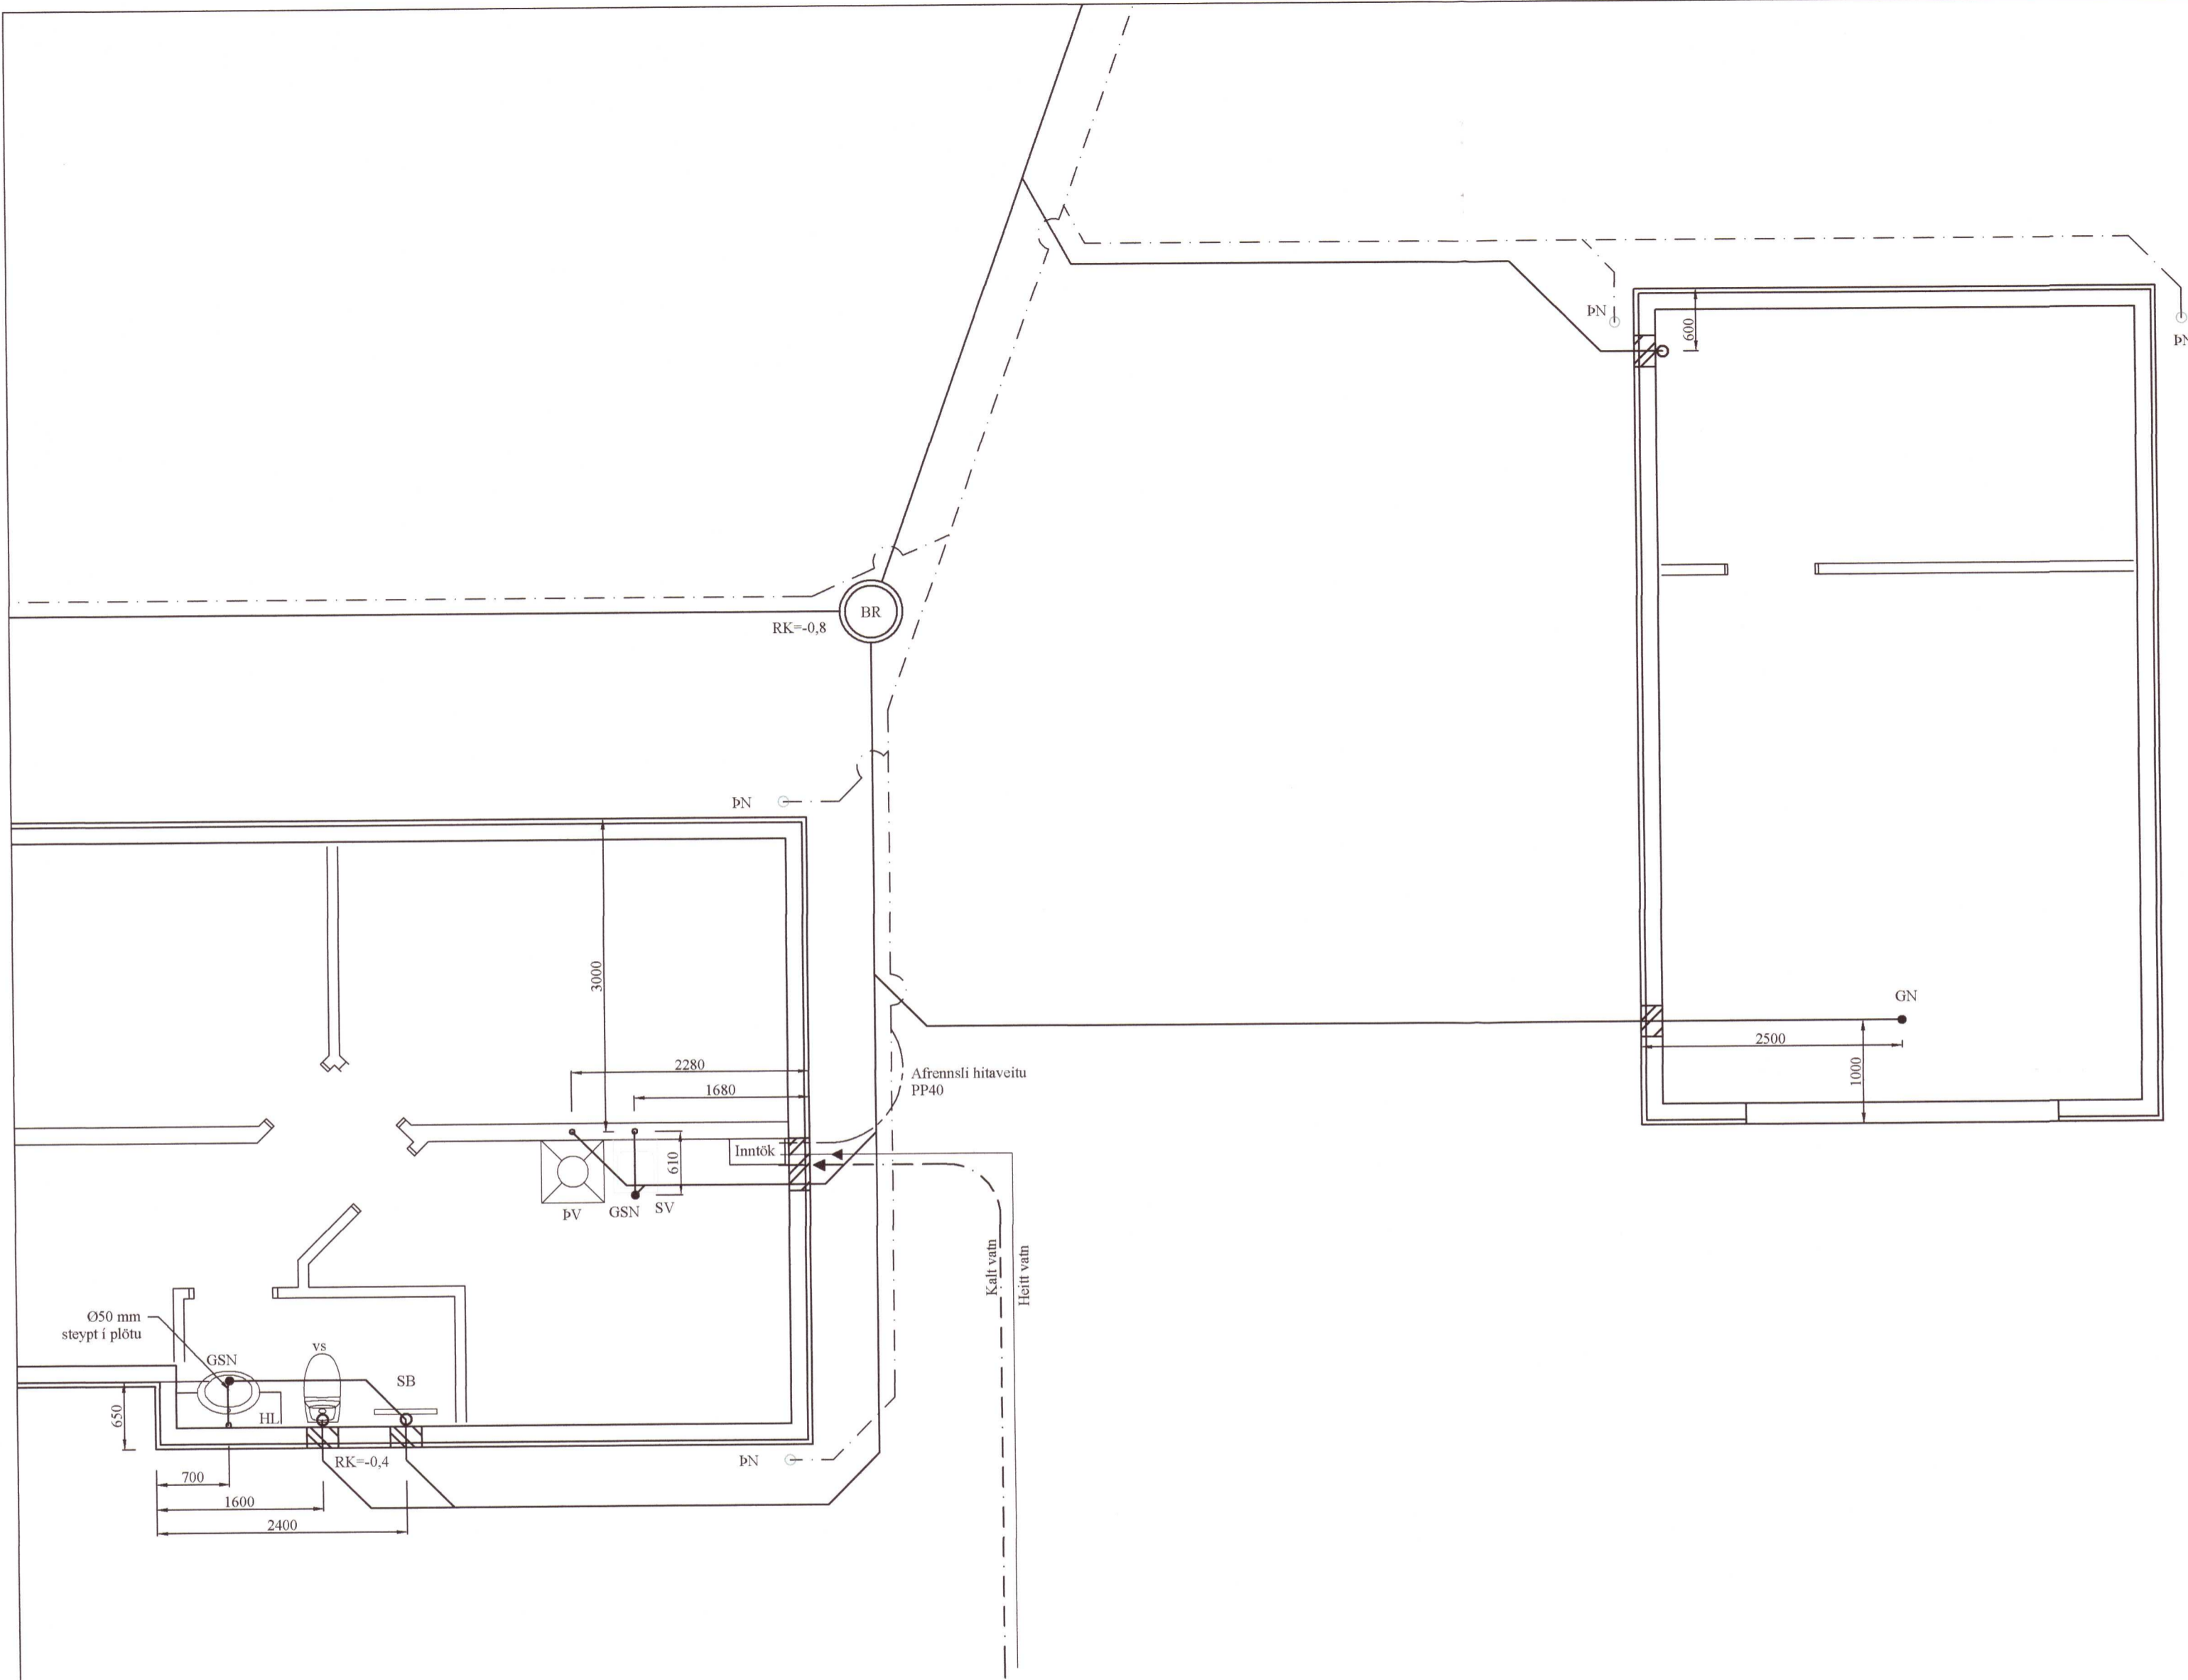

Grunnmynd fráveituagna
 MKV: 1:50

BR	DAGS	BREYTING

G HJARDARHOLT 11
 800 SELFOSSI
 Sími: 783 4180
 Netfang: kjartangardars@gmail.com
 20201970
 TEIKNISTOFAN ÖRK A-140+40-2005 25.05.2020

Álfholt 3 Gnúpvæðing
 Grunnmynd frárennislagna

HANNAD:	TEIKNAD	DAGSETNIG	VERKNÚMÉR
KG	KG	10.07.2020	2020-12
SKRÁARNAFN	SAMÞYKKT	130555-7649	TEIKNING NÚMÉR:
Álfholt 3 Gnúpvæðing Lagur.dwg	<i>[Signature]</i>		302